


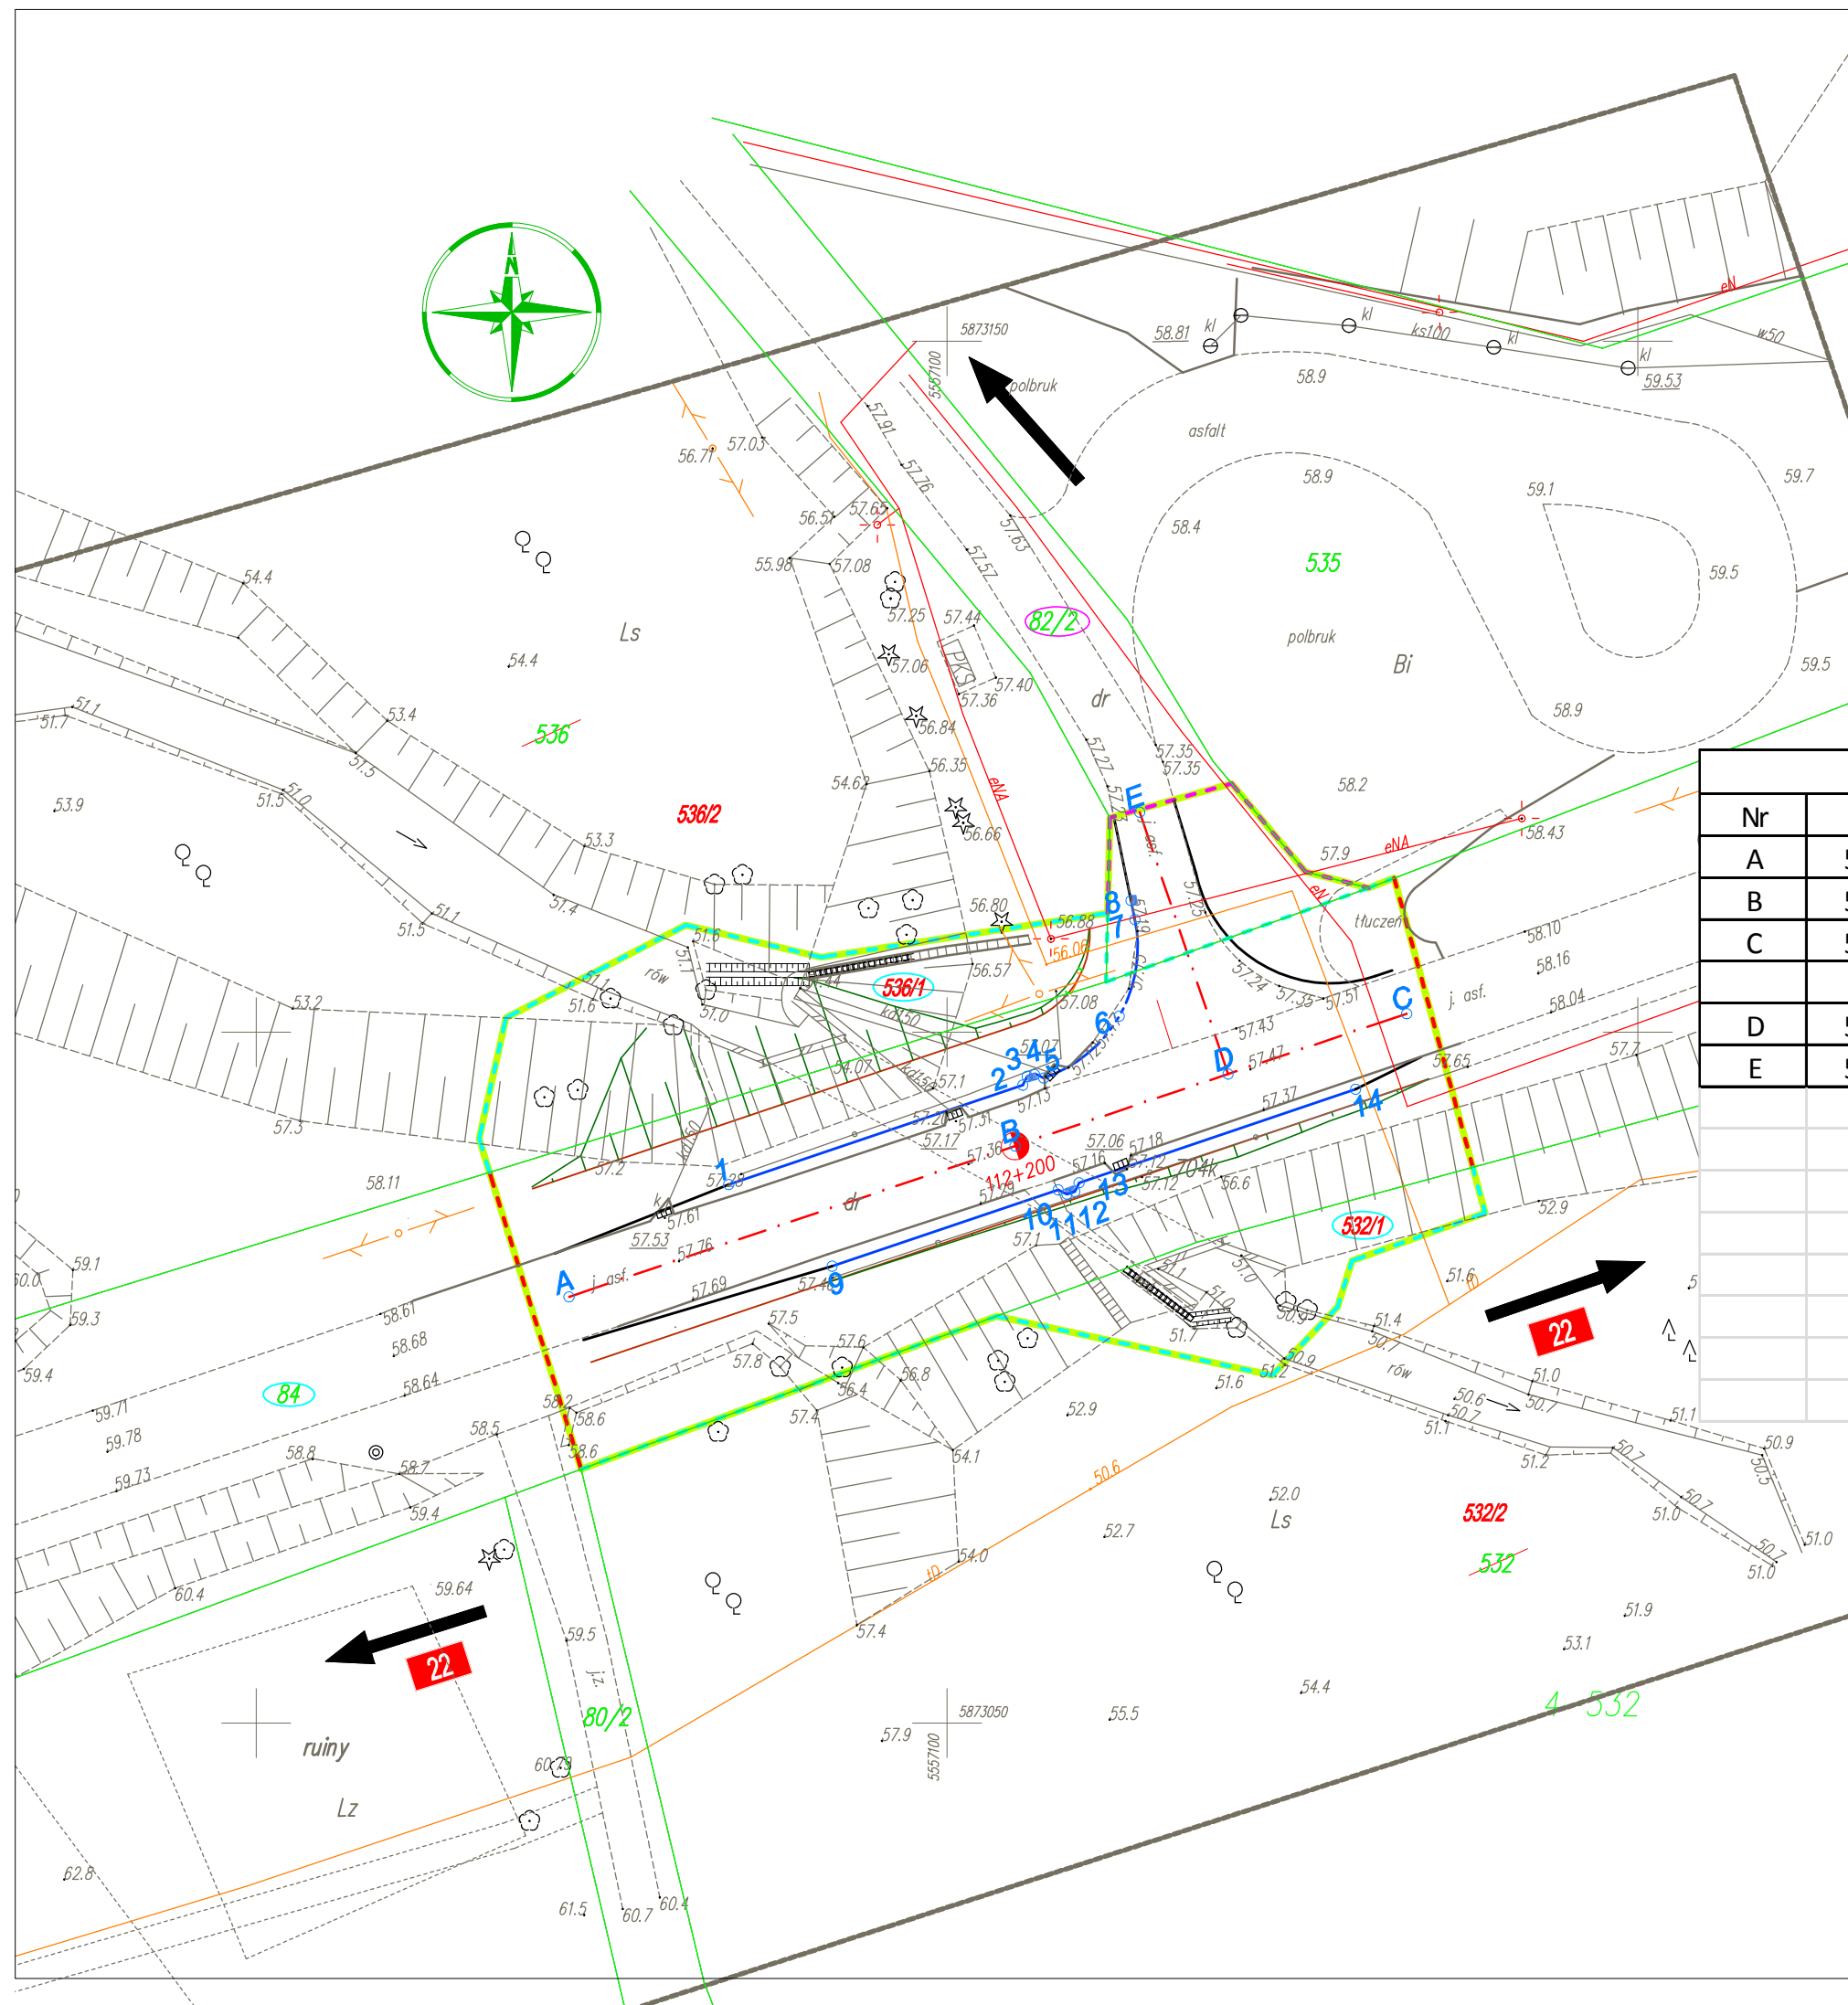

LEGENDA:

- Linia rozgraniczająca
- Linia rozgraniczająca nie stanowiąca podziału nieruchomości
- Teren niezbędny do przebudowy dróg innej kategorii
- Teren niezbędny do budowy obiektów budowlanych
- granice działek ewidencyjnych
- 84 - Numer działki dzielonej
- 84 - Numer działki po podziale
- 84 84 - Działka objęta inwestycją
- 84 - Działka niezbędna do przebudowy dróg innej kategorii
- 112+200 - projektowana oś drogi

WYKAZ WSPÓŁRZĘDNYCH

Nr	X	Y	Nr	X	Y
A	5873080.85	5557072.63	1	5873088.97	5557084.19
B	5873091.76	5557104.92	2	5873096.17	5557105.48
C	5873101.34	5557133.27	3	5873096.80	5557105.79
			4	5873096.93	5557106.33
D	5873096.97	5557120.34	5	5873096.68	5557106.99
E	5873115.92	5557113.94	6	5873101.16	5557112.46
			7	5873108.14	5557113.59
			8	5873109.52	5557113.31
			9	5873083.06	5557091.67
			10	5873088.59	5557108.04
			11	5873088.27	5557108.67
			12	5873088.47	5557109.24
			13	5873089.10	5557109.56
			14	5873095.86	5557129.57

WYKONAWCA:  MOSTOWNIA A MOSTOWNIA Weronika Słodkiewicz ul. Słoneczna 16, 62-035 Radzewo tel. +48 603 693 926 biuro@mostownia.pl NIP 618 201 77 87 REGON 361171800		ZAMAWIAJĄCY: GENERALNY DYREKTOR DRÓG KRAJOWYCH I AUTOSTRAD UL. WRONIA 53, 00-874 Warszawa ODDZIAŁ W ZIELONEJ GÓRZE UL. BOHATERÓW WESTERPLATTE 31, 65-950 ZIELONA GÓRA UMOWA: I-1/230/2016 z dnia 10.11.2016 r.	
INWESTYCJA: ROZBUDOWA DRÓGI KRAJOWEJ NR 22 NA ODCINKU OD KM 112+164 DO KM 112+230 W MIEJSCOWOŚCI WOŁOGOSZCZ			
OBIEKT: DRÓGA KRAJOWA NR 22			
RYSUNEK: PLAN TYCZENIA		STADIUM: PW BRANŻA: DROGOWA	
PROJEKTANT: mgr inż. KRZYSZTOF BUK WKP/0291/POOD/12 upr do projektowania bez ograniczeń w specjalności drogowej			
SPRAWDZAJĄCY: mgr inż. MARCIN BRZOSTOWSKI WKP/0229/POOD/06 upr do projektowania bez ograniczeń w specjalności drogowej			
DATA: 01.2018	ROZM. RYS.: 297x420	SKALA RYS.: 1:500	NR RYS.: D.8