


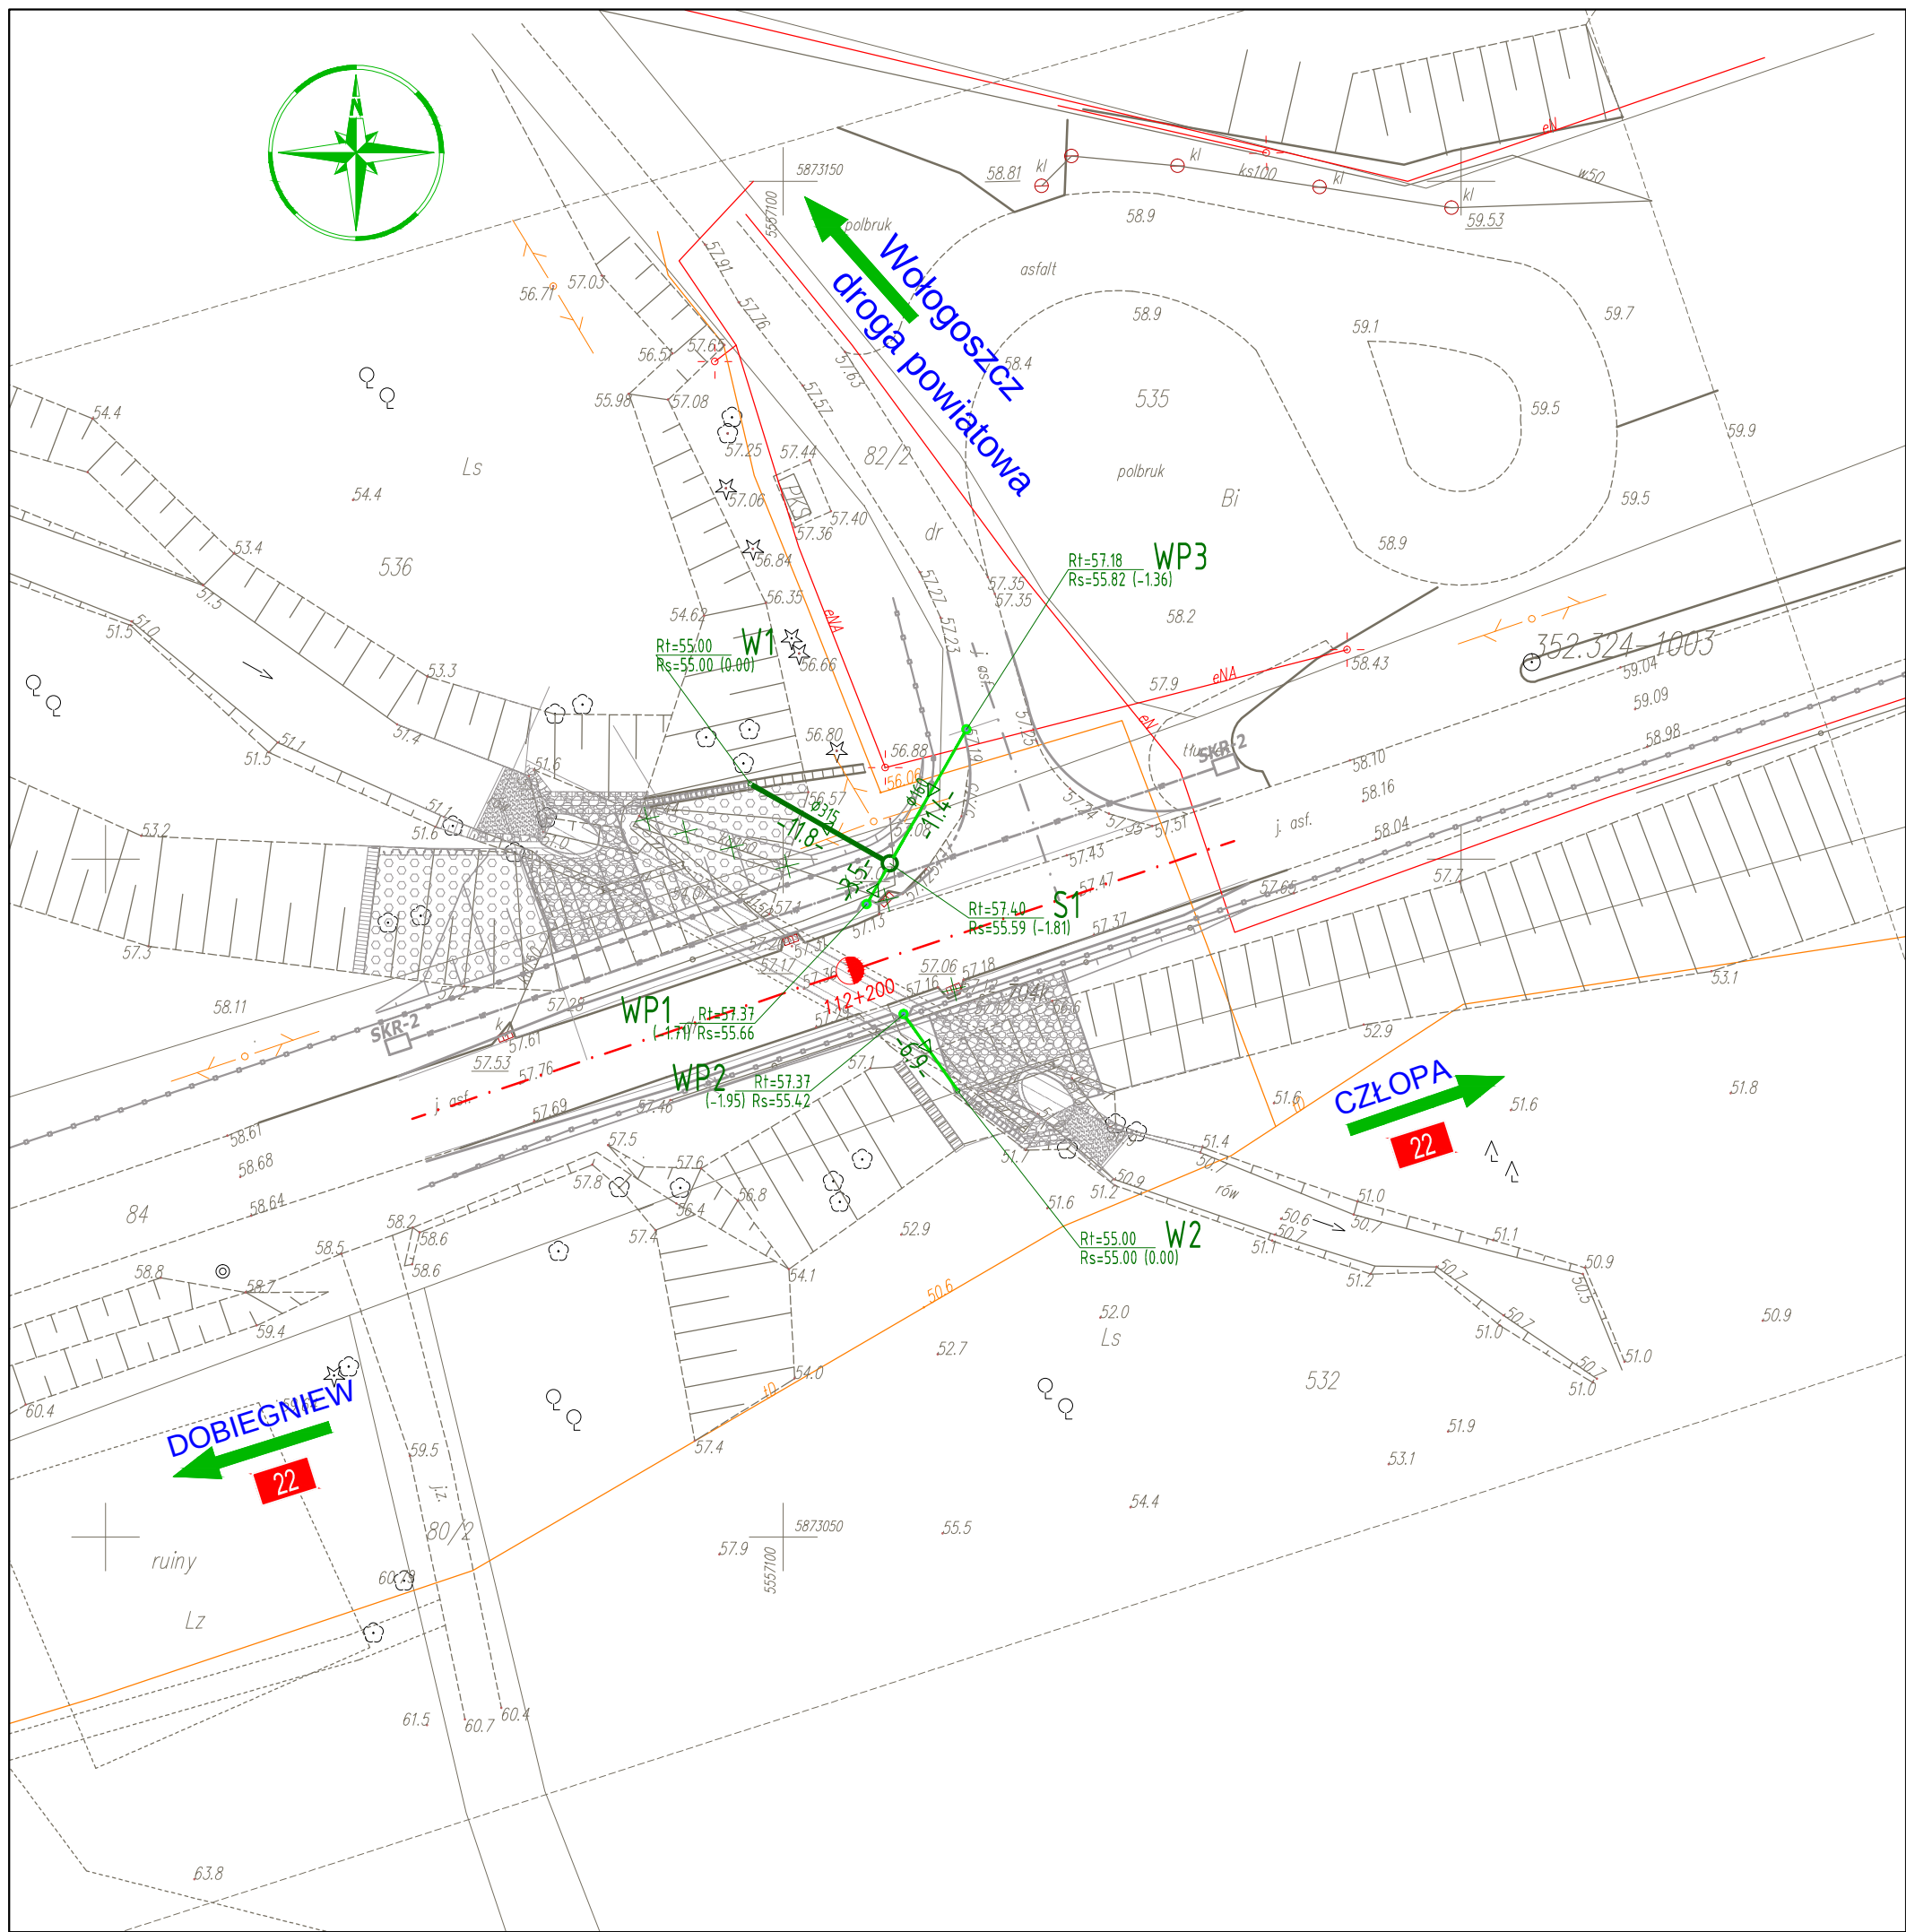

Istniejący kanalizacja deszczowa do likwidacji

WYKONAWCA:  MOSTOWNI A MOSTOWNIA Weronika Słodkiewicz ul. Słoneczna 16, 62-035 Radzawa tel. +48 603 693 926 biuro@mostownia.pl NIP 618 201 77 87 REGON 361171800		ZAMAWIAJĄCY: GENERALNY DYREKTOR DRÓG KRAJOWYCH I AUTOSTRAD UL. WRONIA 53, 00-874 Warszawa ODDZIAŁ W ZIELONEJ GÓRZE UL. BOHATERÓW WETERPLATTE 31, 65-950 ZIELONA GÓRA UMOWA: I-1/230/2016 z dnia 10.11.2016 r.	
INWESTYCJA: ROZBUDOWA DROGI KRAJOWEJ NR 22 NA ODCINKU OD KM 112+164 DO KM 112+230 W MIEJSCOWOŚCI WOŁOGOSZCZ			
OBIEKT: DROGA W MIEJSCOWOŚCI WOŁOGOSZCZ			
RYSUNEK: PLAN SYTUACYJNY - stan projektowany		STADIUM: PW BRANŻA: INSTALACYJNA	
PROJEKTANT: mgr inż. PAWEŁ KWIATKOWSKI WKP/0153/POOS/13 upr do projektowania bez ograniczeń w specjalności instalacyjnej			
SPRAWDZAJĄCY: mgr inż. ARTUR SZKOP WKP/0146/POOS/09 upr do projektowania bez ograniczeń w specjalności instalacyjnej			
DATA: 01.2018	ROZM. RYS.: 297x420	SKALA RYS.: 1:500	NR RYS.: K.1