


STUDNIA BETONOWA DN1000mm

OPIS ELEMENTÓW KONSTRUKCYJNYCH:

- 0.1 PŁYTA POKRYWOWA Z BETONU C35/45
- 0.2 KRAŁ BETONOWY PRZELOTOWY Ø1000mm, Z BETONU C35/45
- 0.3 DNO MONOLITYCZNE Ø1000mm, Z BETONU C35/45
- 0.4 WŁĄZ ŻELIWNY Ø600 klasy D-400 korpus z żeliwa o wysokości min. 140 mm,
- 0.5 ZŁĄCZE W FORMIE ZAMKA, WRAZ Z USZCZELKĄ Z ELASTOMERU UMIESZCZONĄ WEWNĄTRZ ZŁĄCZA
- 0.6 STOPNIE ŻELIWNE MONTOWANE MIJANKOWO PRZEZ PRODUCENTA KRĘGÓW
- 0.7 PRZEJŚCIE SZCZELNE - Tuleja ochronna dla rur PVC
- 0.8 IZOLACJA PRZECIWIŁGOCIOWA DWUWARSTWOWA

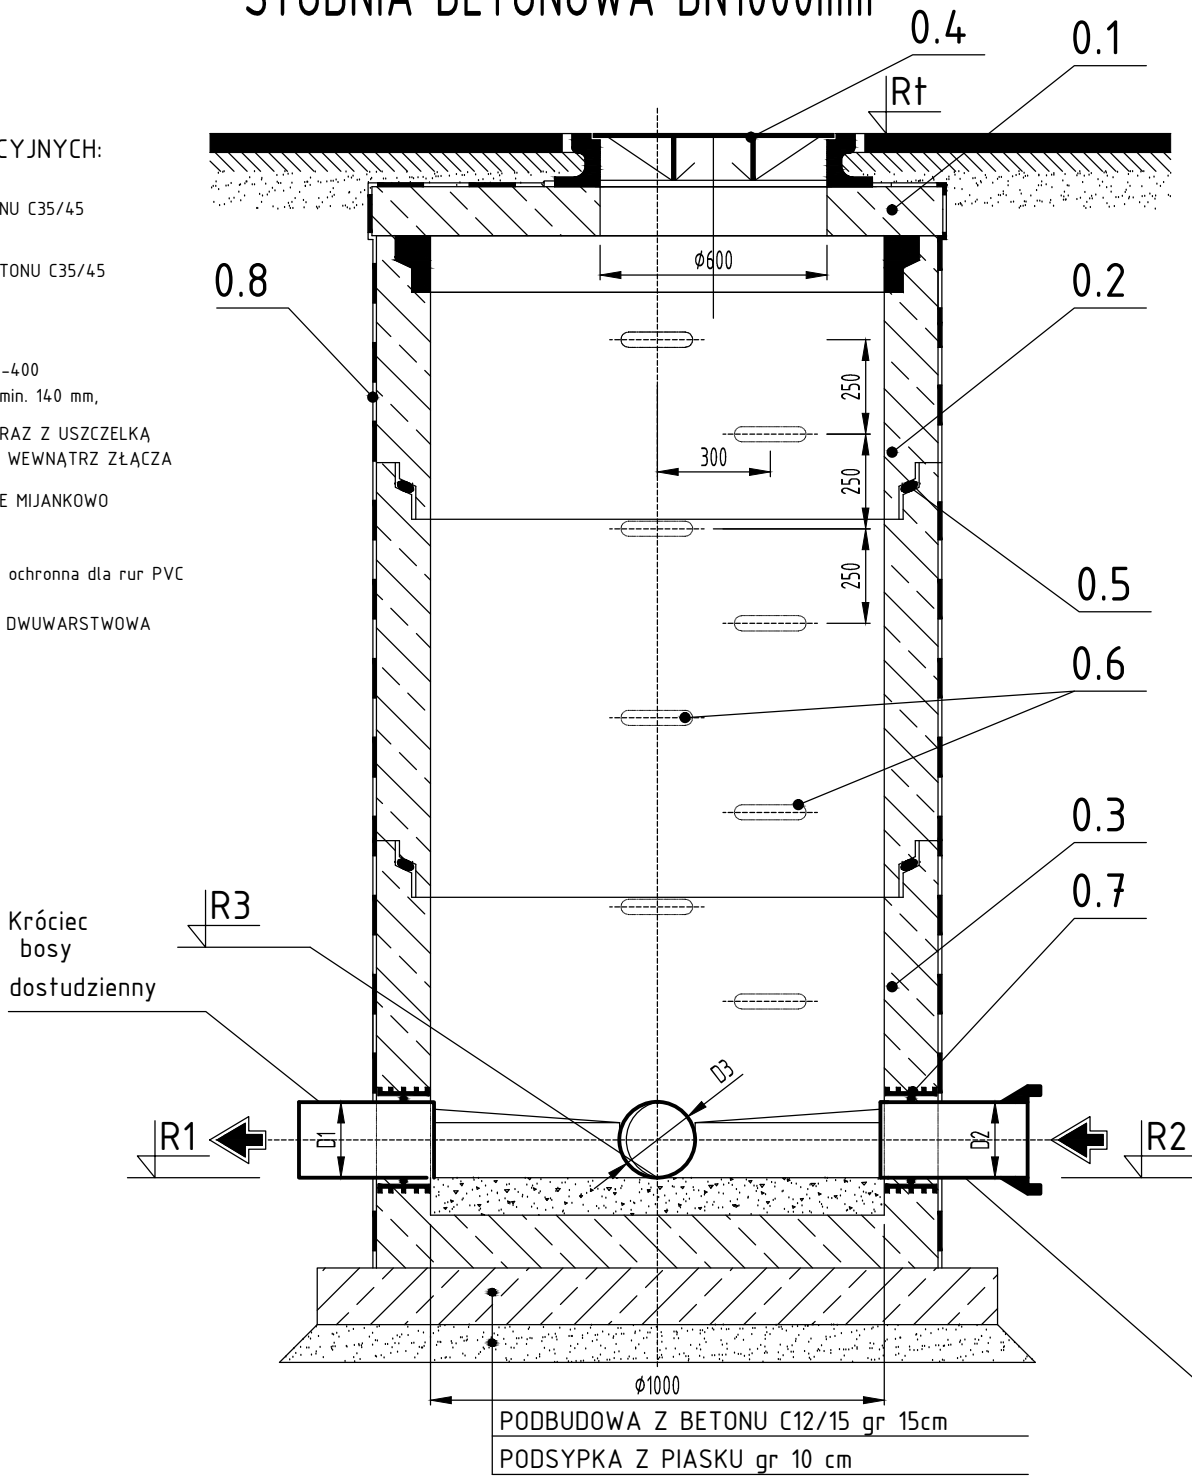


UWAGI:

1. RZĘDNE WŁĄZÓW STUDNI ROZPATRYWAĆ Z PROJ. DROGOWYM
2. POŁĄCZENIA KRĘGÓW NALEŻY OBMAŁTOWAĆ
3. STOSOWAĆ KRĘGI ZE ZINTEGROWANĄ USZCZELKĄ
4. PIERŚCIEŃ ODCIĄŻAJĄCY Z WŁĄZEM D400 DLA STUDNI W JEZDNI
5. ROZPATRYWAĆ Z RYS. PROFILÓW PODŁUŻNYCH.
6. STUDZIENKI WYKONAĆ Z BETONU HYDROTECHNICZNEGO WRAZ Z DOMIESZKAMI USZCZELNIAJĄCYMI
7. SZCZELNOŚĆ STUDZIENKI WG PN-EN 1610:2002
8. ZEWNĘTRZNA POWIERZCHNIA ŚCIAN STUDZIENKI ZABEZPIECZONA PRZED DZIAŁANIEM WODY GRUNTOWEJ

WPUST DROGOWY DN500mm

OPIS ELEMENTÓW KONSTRUKCYJNYCH:

- 0.1 WPUST DROGOWY ŻELIWNY KLASY D-400, 400x600 mm
- 0.2 KRAŁ BETONOWY Ø500 mm Z BETONU C35/45
- 0.3 KRAŁ BETONOWY Ø500 mm Z WYŁOTEM PRZYKANALIKA, Z BETONU C35/45
- 0.4 ZŁĄCZE W FORMIE ZAMKA, WRAZ Z USZCZELKĄ Z ELASTOMERU UMIESZCZONĄ WEWNĄTRZ ZŁĄCZA
- 0.5 IZOLACJA PRZECIWIŁGOCIOWA DWUWARSTWOWA
- 0.6 PRZEJŚCIE SZCZELNE - Tuleja ochronna dla rur PVC
- 0.7 RURA PVC KALSY SN 8 DN 160 mm
- 0.8 PIERŚCIEŃ ODCIĄŻAJĄCY BETONOWY Z BETONU C35/45

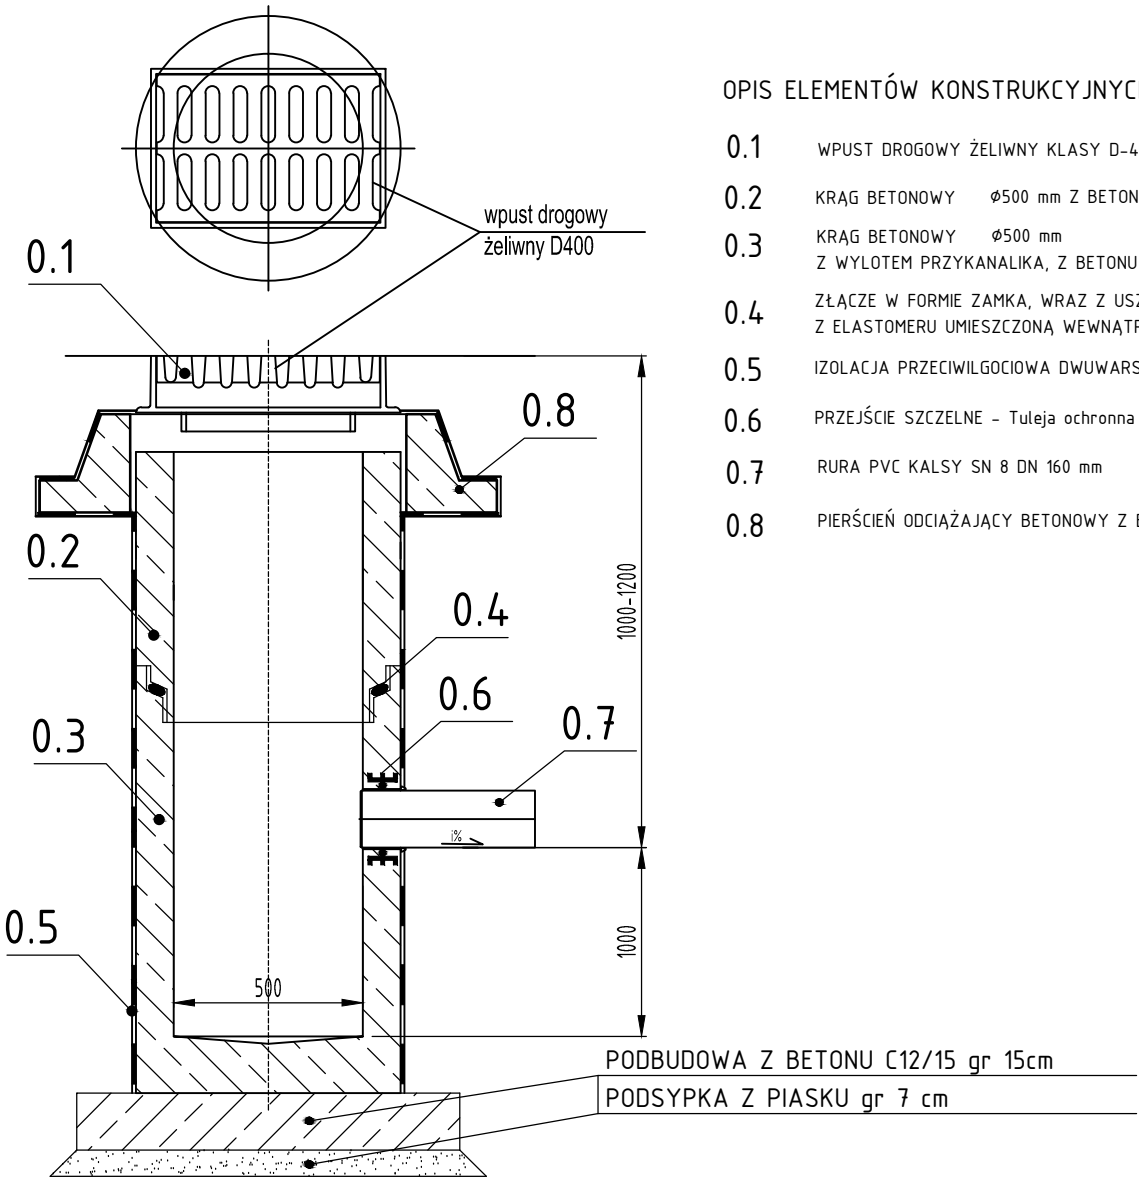

WYKONAWCA:  MOSTOWNIA Weronika Stodkiewicz ul. Słoneczna 16, 62-035 Radzów tel. +48 603 693 926		ZAMAWIAJĄCY: GENERALNY DYREKTOR DRÓG KRAJOWYCH I AUTOSTRAD UL. WRONIA 53, 00-874 Warszawa ODDZIAŁ W ZIELONEJ GÓRZE UL. BOHATERÓW WESTERPLATTE 31, 65-950 ZIELONA GÓRA	
INWESTYCJA: ROZBUDOWA DROGI KRAJOWEJ NR 22 NA ODCINKU OD KM 112+164 DO KM 112+230 W MIEJSCOWOŚCI WOŁOGOSZCZ		UMOWA: I-1/230/2016 z dnia 10.11.2016 r.	
OBIEKT: DROGA W MIEJSCOWOŚCI WOŁOGOSZCZ		STADIUM: PW	
RYSUNEK: SCHEMAT STUDNI		BRANŻA: INSTALACYJNA	
PROJEKTANT: mgr inż. PAWEŁ KWIATKOWSKI WKP/0153/PODS/13 upr do projektowania bez ograniczeń w specjalności instalacyjnej			
SPRAWDZAJĄCY: mgr inż. ARTUR SZKOP WKP/0146/PODS/09 upr do projektowania bez ograniczeń w specjalności instalacyjnej			
DATA: 01.2018	ROZM. RYS.: 297x420	SKALA RYS.: 1:500	NR RYS.: K.3