RYSUNEK OGÓLNY STAN ISTNIEJĄCY
SKALA 1:50/100

PRZEKRÓJ PODŁUŻNY B-B
SKALA 1:100

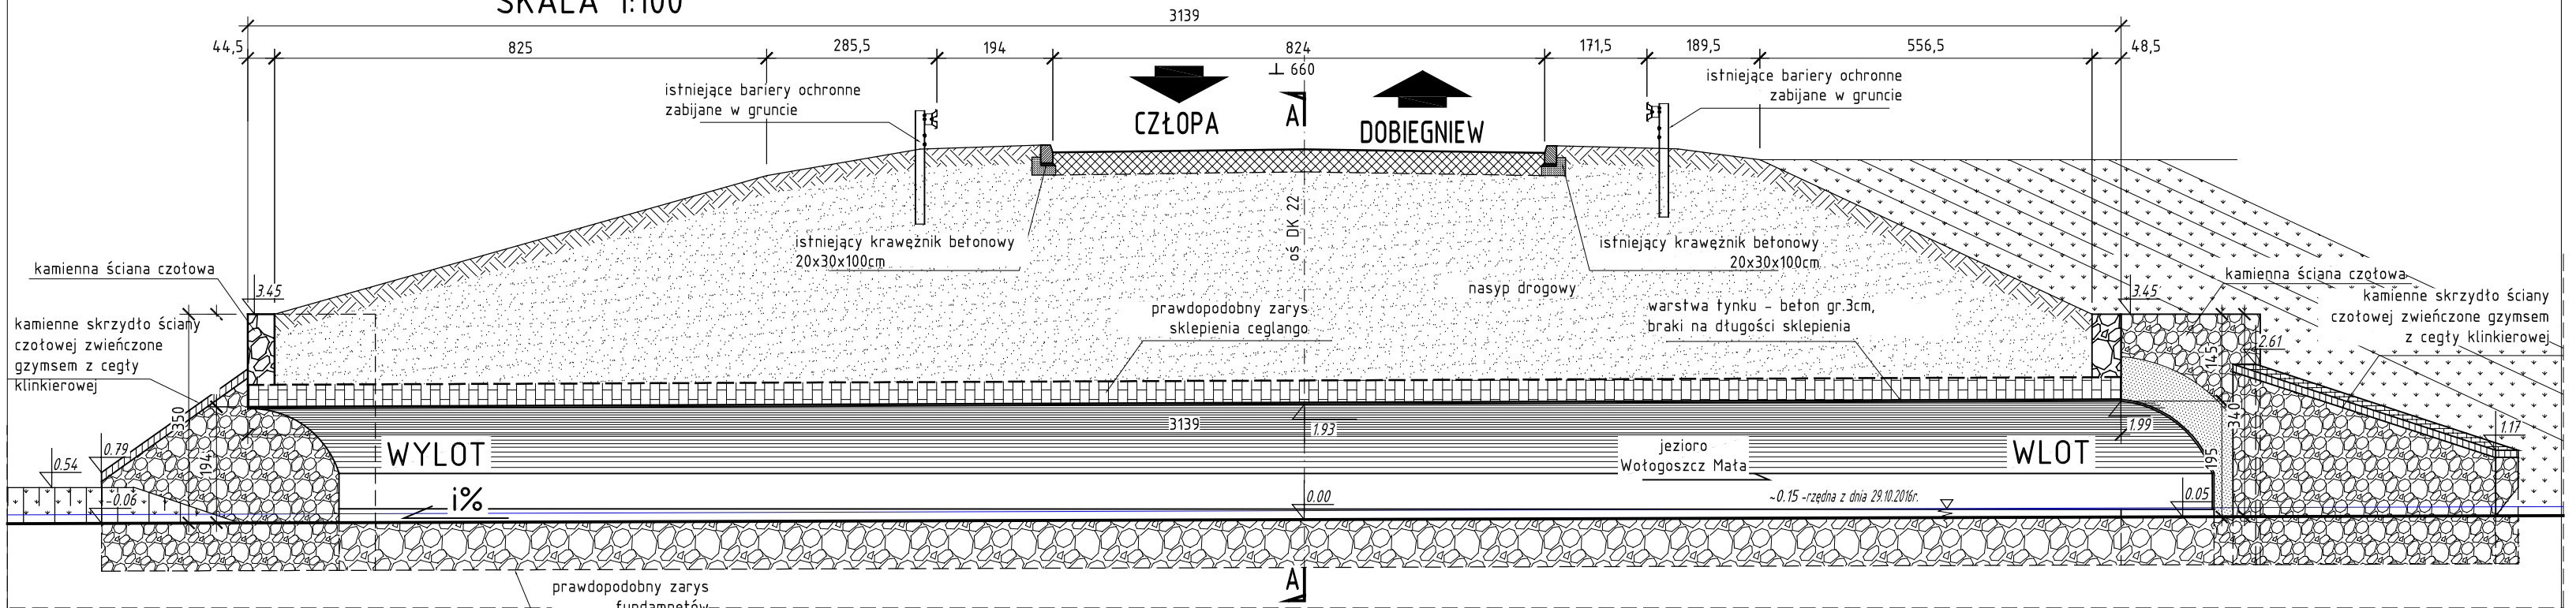

PRZEKRÓJ POPRZECZNY A-A
SKALA 1:50

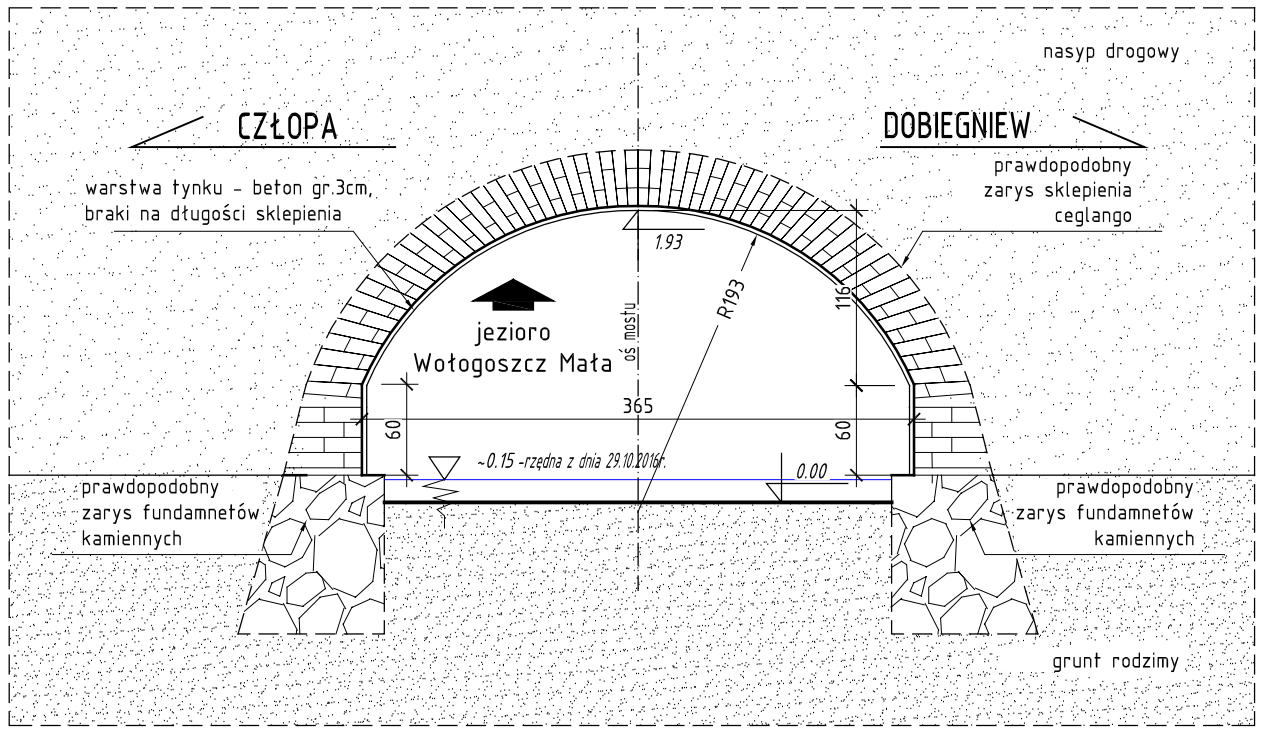

WYKONAWCA: MOSTOWNIA Weronika Słodkowicz, ul. Słoneczna 16, 62-035 Radzewo, tel. +48 603 693 926, biuro@mostownia.pl, NIP 618 201 77 87, REGON 361171800	ZAMAWIAJĄCY: GENERALNY DYREKTOR DRÓG KRAJOWYCH I AUTOSTRAD, UL. WRONIA 53, 00-874 Warszawa, ODDZIAŁ W ZIELONEJ GÓRZE, UL. BOHATERÓW WESTERPLATTE 31 , 65-950 ZIELONA GÓRA; UMOWA: I-1/230/2016 z dnia 10.11.2016 r.
INWESTYCJA: **ROZBUDOWA DROGI KRAJOWEJ NR 22 NA ODCINKU OD KM 112+164 DO KM 112+230 W MIEJSCOWOŚCI WOŁOGOSZCZ**	
OBIEKT: PRZEPUST W MIEJSCOWOŚCI WOŁOGOSZCZ	
RYSUNEK: RYSUNEK OGÓLNY STAN ISTNIEJĄCY	STADIUM: PW; BRANŻA: MOSTOWA
PROJEKTANT: mgr inż. WERONIKA SŁODKOWICZ, WKP/0282/POOM/10, upr do projektowania bez ograniczeń w specjalności mostowej	
SPRAWDZAJĄCY: mgr inż. RAFAŁ KUŹMA, WKP/0308/POOM/09, upr do projektowania bez ograniczeń w specjalności mostowej	
DATA: 01.2018; ROZM. RYS.: 297x460; SKALA RYS.: 1:50/100	NR RYS.: M.1