


LEGENDA:

- Linia rozgraniczająca
- Linia rozgraniczająca nie stanowiąca podziału nieruchomości
- Teren niezbędny do przebudowy dróg innej kategorii
- Teren niezbędny do budowy obiektów budowlanych
- granice działek ewidencyjnych
- Numer działki dzielonej
- Numer działki po podziale
- Działka objęta inwestycją
- Działka niezbędna do przebudowy dróg innej kategorii
- projektowana jezdnia drogi o naw. bitumicznej
- projektowane pobocze gruntowe
- projektowana zielen
- proj. umocnienie dna kamień łamany bez zaprawy gr 30cm
- proj. umocnienie skarp kamień na betonie
- proj. umocnienie skarp - geokrata obsiana trawą
- projektowana os drogi
- krawężn jezdn
- krawężn pobocza
- krawężnik betonowy 20x30
- krawężnik betonowy 20x30 obniżony [+2cm]
- obrzeże betonowe 8x30
- bariera ochronna
- barieroporc
- projektowana kanalizacja deszczowa ze studnią
- istniejąca kanalizacja deszczowa do rozbiórki
- projektowany wpust kanalizacyjny
- projektowany ściek skarpowy wg KPED 01.24
- projektowany kanał technologiczny ze studnią
- projektowana rura osłonowa na kanale technologicznym
- projektowana rura osłonowa na kablu elektroenergetycznym

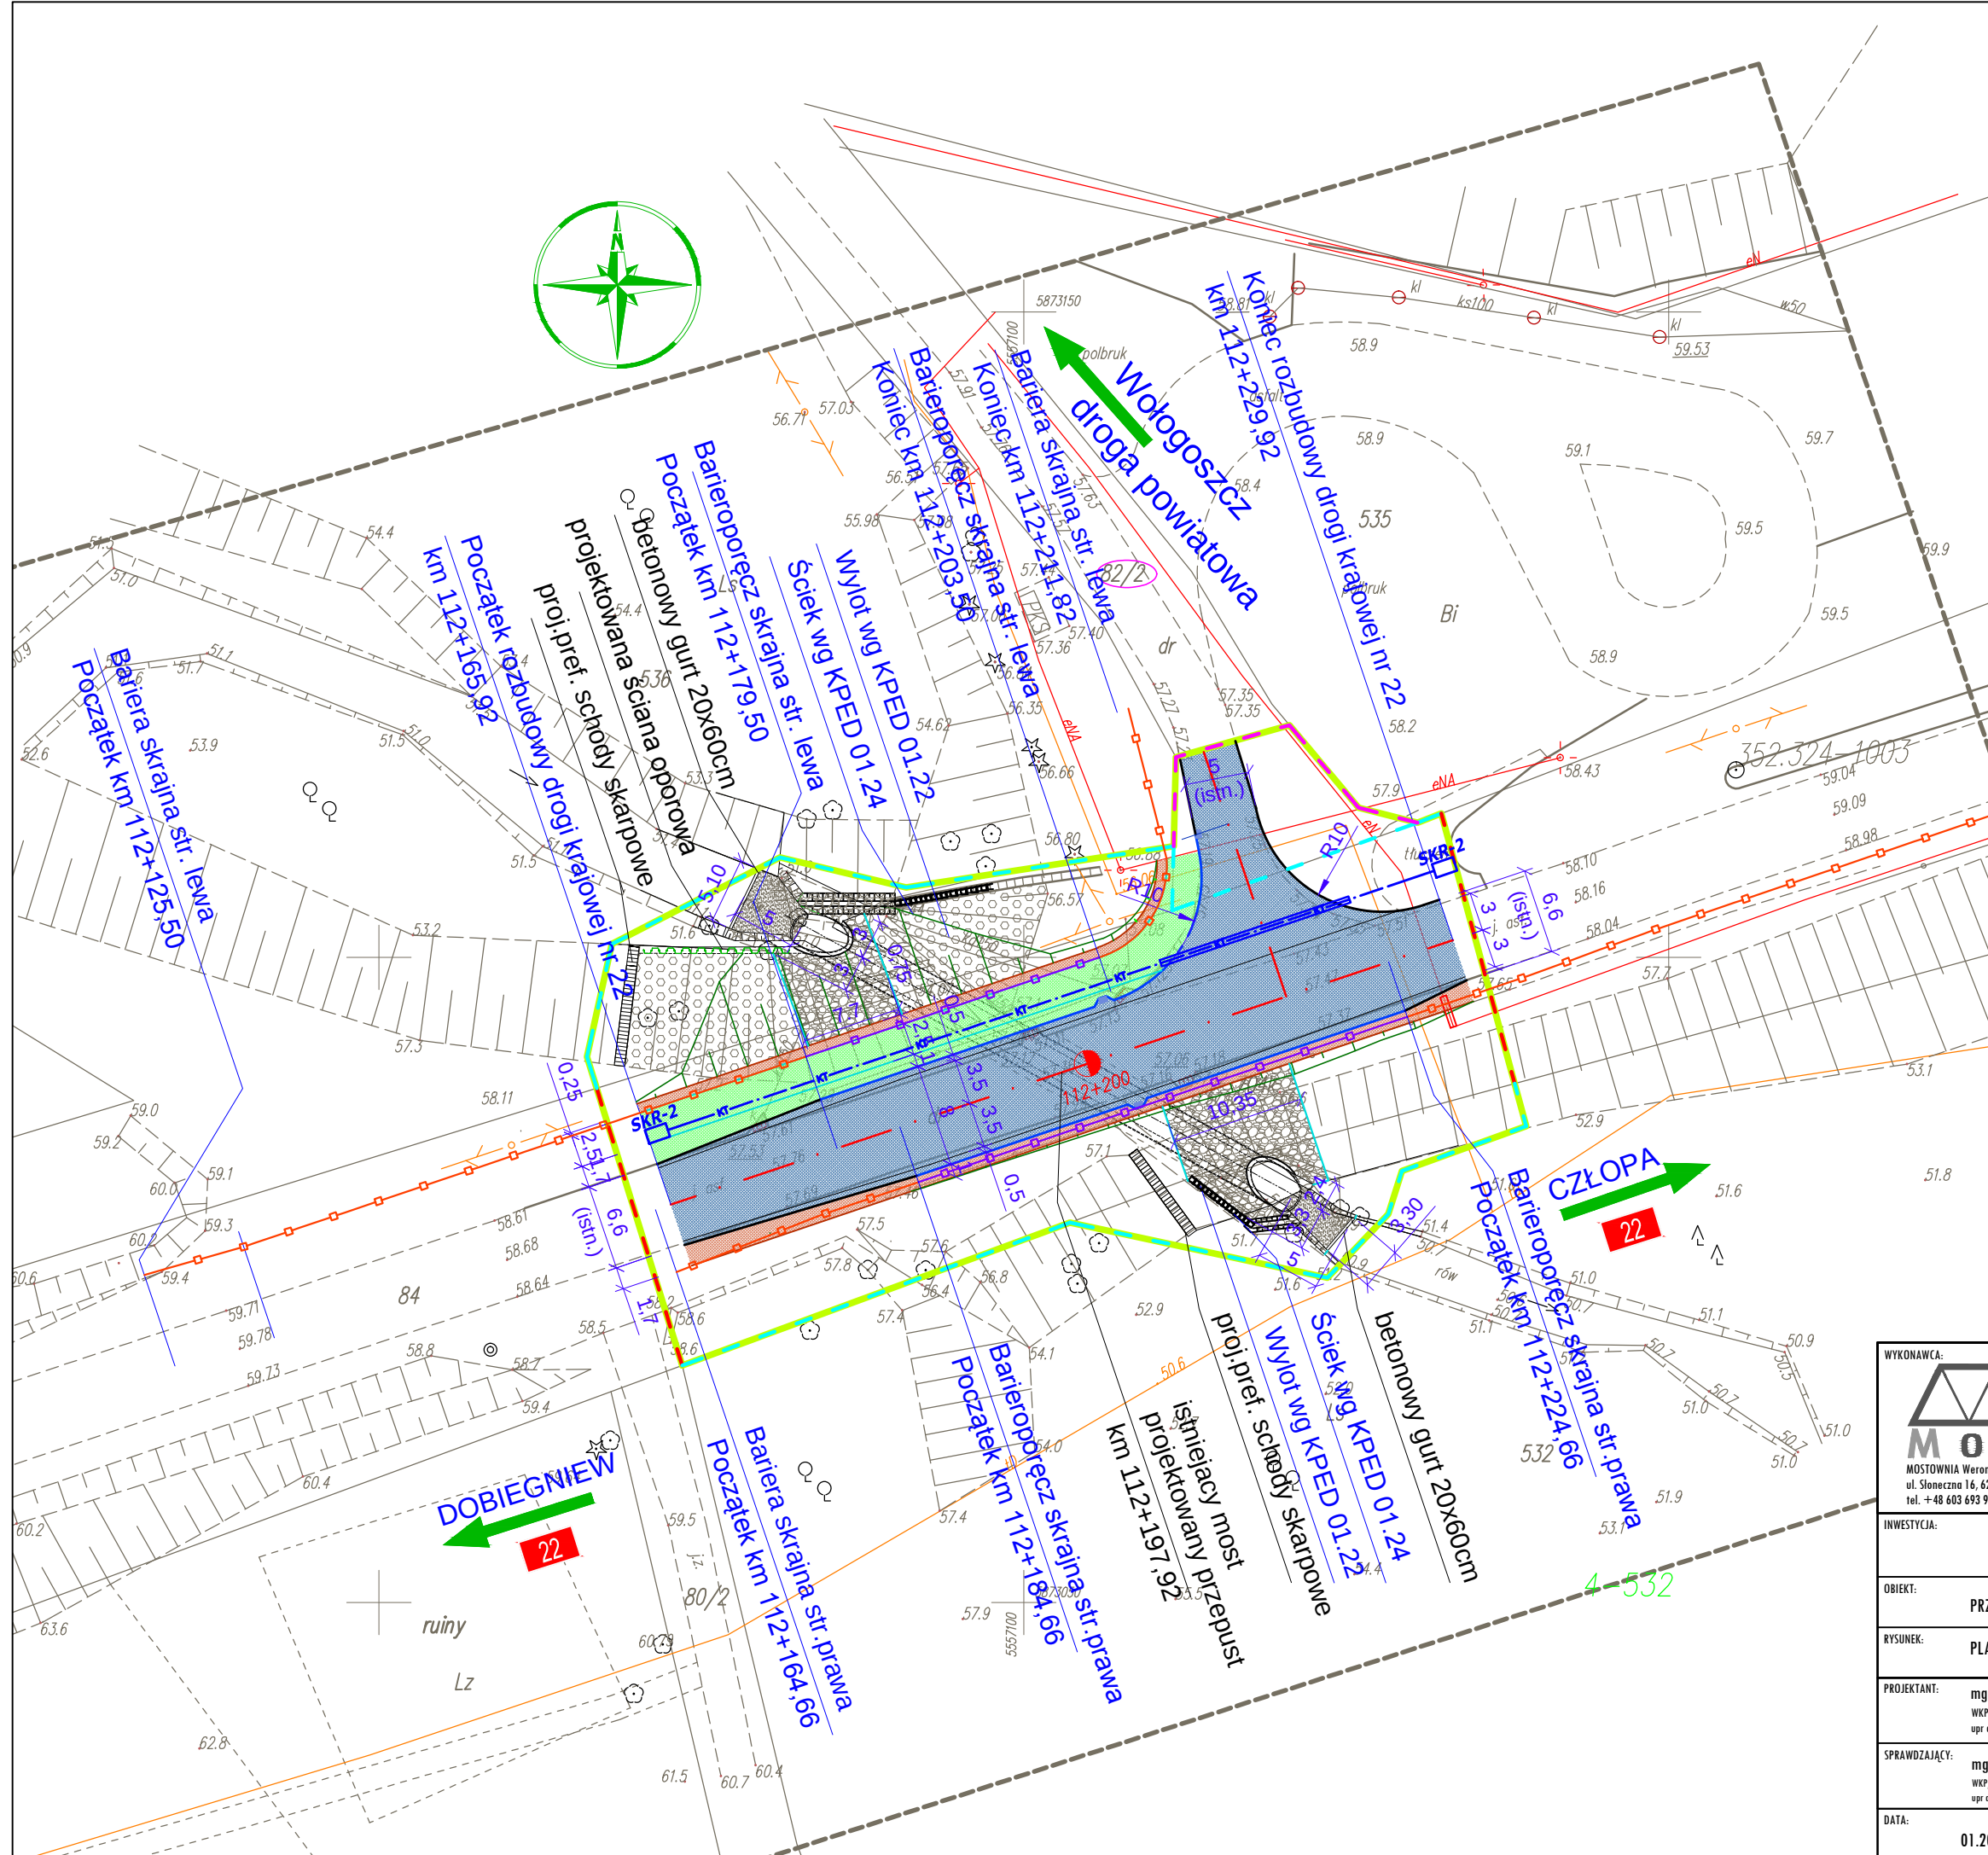

WYKONAWCA:  MOSTOWNIA Weronika Słodkiewicz ul. Słoneczna 16, 62-035 Radzewo tel. +48 603 693 926		ZAMAWIAJĄCY: GENERALNY DYREKTOR DRÓG KRAJOWYCH I AUTOSTRAD UL. WRONIA 53, 00-874 Warszawa ODDZIAŁ W ZIELONEJ GÓRZE UL. BOHATERÓW WESTERPLATTE 31, 65-950 ZIELONA GÓRA	
biuro@mostownia.pl NIP 618 201 77 87 REGON 361171800		UMOWA: I-1/230/2016 z dnia 10.11.2016 r.	
INWESTYCJA: ROZBUDOWA DROGI KRAJOWEJ NR 22 NA ODCINKU OD KM 112+164 DO KM 112+230 W MIEJSCOWOŚCI WOLOGOSZCZ			
OBIEKT: PRZEPUST W MIEJSCOWOŚCI WOLOGOSZCZ			
RYSUNEK: PLAN SYTUACYJNY - PRZEPUST		STADIUM: PW BRANŻA: MOSTOWA	
PROJEKTANT: mgr inż. WERONIKA SŁODKOWICZ WKP/0282/POOM/10 upr do projektowania bez ograniczeń w specjalności mostowej			
SPRAWDZAJĄCY: mgr inż. RAFAŁ KUŻMA WKP/0300/POOM/09 upr do projektowania bez ograniczeń w specjalności mostowej			
DATA:	01.2018	ROZM. RYS.:	297x420
SKALA RYS.:	1:500	NR RYS.:	M.2