



SCHEMAT WYLOTU ROWU

skala 1:50

PRZEKRÓJ PODŁUŻNY ROWU

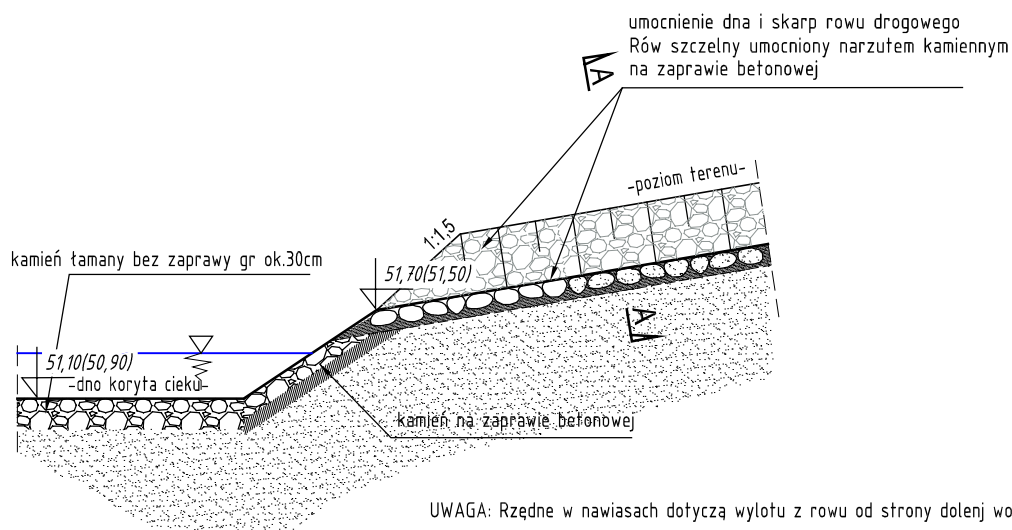

PRZEKRÓJ POPRZECZNY ROWU A-A

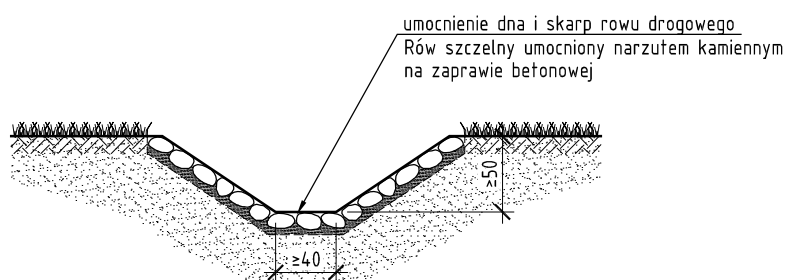

WYKONAWCA:  MOSTOWNIA A MOSTOWNIA Weronika Słodkowicz ul. Słoneczna 16, 62-035 Radzewo tel. +48 603 693 926 biuro@mostownia.pl NIP 618 201 77 87 REGON 361171800		ZAMAWIAJĄCY: GENERALNY DYREKTOR DRÓG KRAJOWYCH I AUTOSTRAD UL. WRONIA 53, 00-874 Warszawa ODDZIAŁ W ZIELONEJ GÓRZE UL. BOHATERÓW WĘSTERPLATTE 31, 65-950 ZIELONA GÓRA	
INWESTYCJA: ROZBUDOWA DROGI KRAJOWEJ NR 22 NA ODCINKU OD KM 112+164 DO KM 112+230 W MIEJSCOWOŚCI WOŁOGOSZCZ		UMOWA: I-1/230/2016 z dnia 10.11.2016 r.	
OBIEKT: PRZEPUST W MIEJSCOWOŚCI WOŁOGOSZCZ			
RYSUNEK: SCHEMAT WYLOTU ROWU		STADIUM:	PW
		BRANŻA:	MOSTOWA
PROJEKTANT: mgr inż. WERONIKA SŁODKOWICZ WKP/0282/POOM/10 upr do projektowania bez ograniczeń w specjalności mostowej			
SPRAWDZAJĄCY: mgr inż. RAFAŁ KUŹMA WKP/0308/POOM/09 upr do projektowania bez ograniczeń w specjalności mostowej			
DATA: 01.2018	ROZM. RYS.: 297x210	SKALA RYS.: 1:50	NR RYS.: M.5