



RYSUNEK GABARYTOWY KONSTRUKCJI STALOWEJ

SKALA 1:50/100

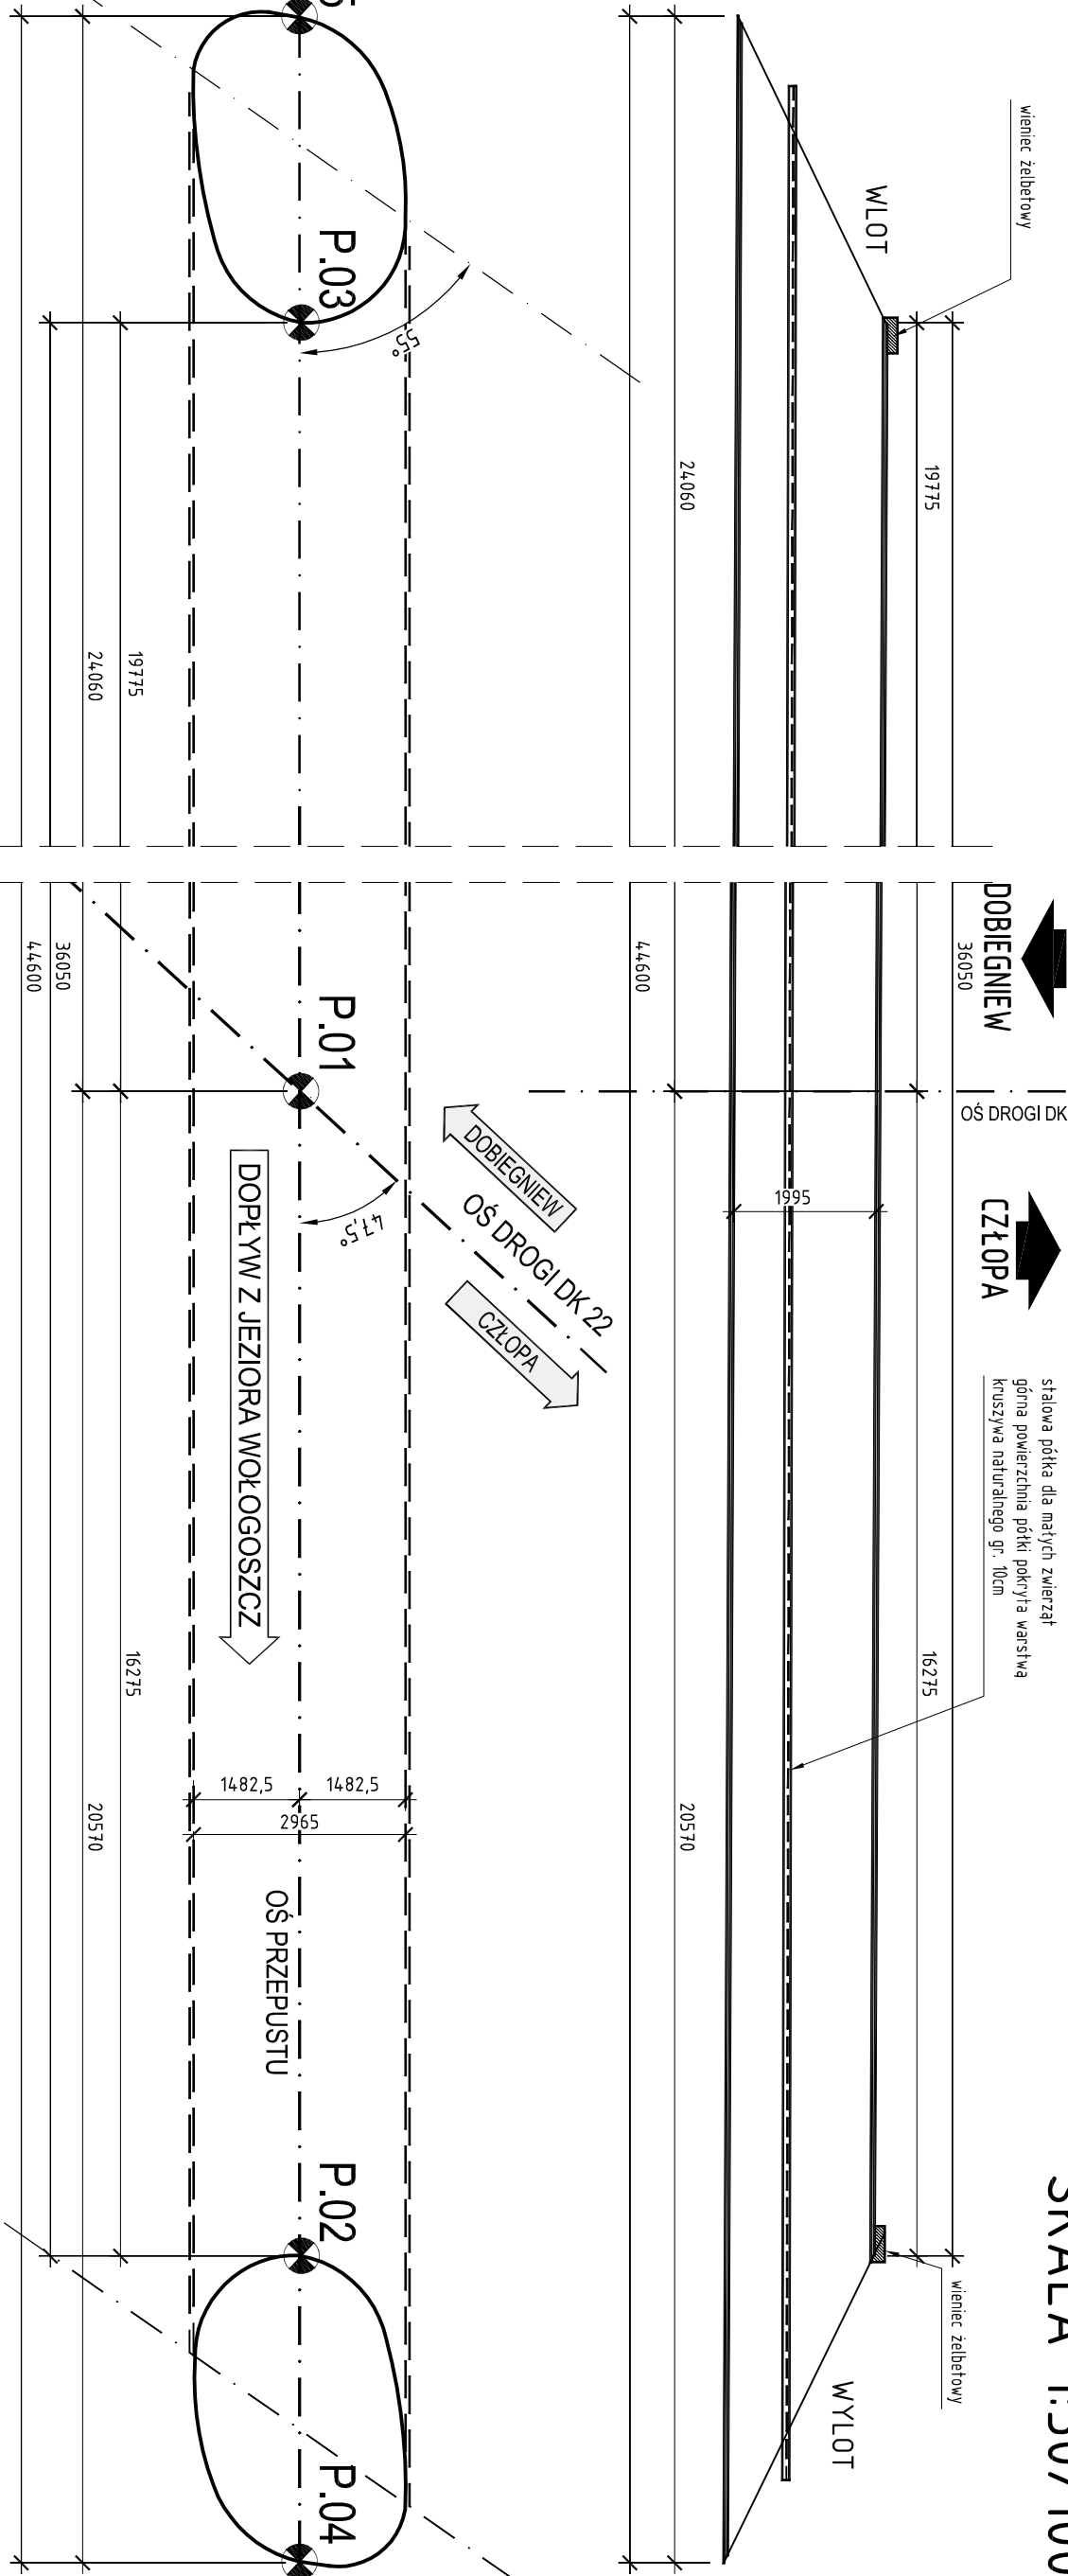

PRZEKRÓJ POPRZECZNY

Skala 1:50

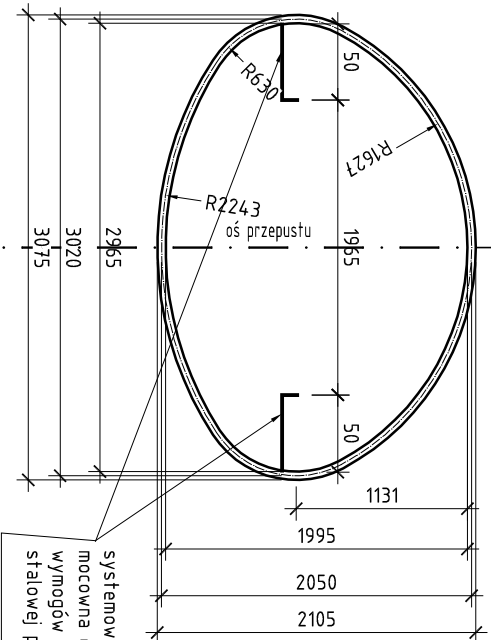


UWAGA:

- Konstrukcję przepustu stanowi rura o przekroju eliptycznym, wykonana ze stalowych blach falistych. Grubość blachy 5,5mm, wysokość fali blachy 55mm, odległość między falami 200mm. Blachy wykonane ze stali S355J2 zgodnie z normami PN-EN 10025 i PN-EN 10149.
- Kąt skrzyżowania drogi powiatowej z osią przepustu wynosi 47,5°.
- Ze względu konstrukcyjnych kąt przecięcia końców konstrukcji stalowej wynosi 55°.
- Końce konstrukcji stalowej dopasowano do pochylenia skarp nasypów.
- Konstrukcję stalową z blach falistych zabezpieczyć obustronnie antykorozyjnie warstwą cynku wg SST.
- Wnętrze rury zabezpieczyć należy powłoką polimerową.
- Współrzędne punktów charakterystycznych konstrukcji stalowej określono w kluczu, dla skrajnych krawędzi konstrukcji i w punkcie przecięcia osi przepustu z osią drogi. Dodatkowo określono położenie najbardziej wysuniętych części konstrukcji przy dnie przepustu.

Pkt	Wsp. X	Wsp. Y
P.01	5557103.33	5873091.22
P.02	5557117.63	5873083.35
P.03	5557086.02	5873100.75
P.04	5557121.31	5873081.32
P.05	5557082.33	5873102.77

UWAGA: Współrzędne w Układzie 2000

Współrzędne pkt charakterystycznych konstrukcji stalowej:

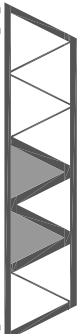WYKONAWCA:		ZAMAWIAJĄCY:	
 MOSTOWNIA A Mostownia Weronika Słodkiewicz ul. Słoneczna 16, 62-935 Bodowo tel. +48 603 893 926		GENERAŁNY DIREKTOR DRÓG KRAJOWYCH I AUTOSTRAD UL. WRONIA 53, 00-874 Warszawa ODDZIAŁ W ZIELONEJ GÓRZE UL. BOHATERÓW WESTERPLATTE 31, 65-950 ZIELONA GÓRA	
INWESTYCJA:		UMOWA:	
ROZBUDOWA DROGI KRAJOWEJ NR 22 NA ODCINKU OD KM 112+164 DO KM 112+230 W MIEJSCOWOŚCI WOŁOGOSZCZ		1-1/230/2016 z dnia 10.11.2016 r.	
OBIEKT:			
PRZEPUST W MIEJSCOWOŚCI WOŁOGOSZCZ			
KRYTERIUM:			
RYS. GABARYTOWY KONSTRUKCJI STALOWEJ			
PROJEKTANT:			
mgr inż. WERONIKA SŁODKOWICZ			
mgr inż. RAFAŁ KUŻMA			
SPRAWDZAJĄCY:			
mgr inż. RAFAŁ KUŻMA			
DATA:			
01.2018			
ROZM. RYS.:			
297x420			
SKALA RYS.:			
1:50/100			
NR RYS.:			
M.6			