


# PLAN ORIENTACYJNY

## SKALA 1:15000

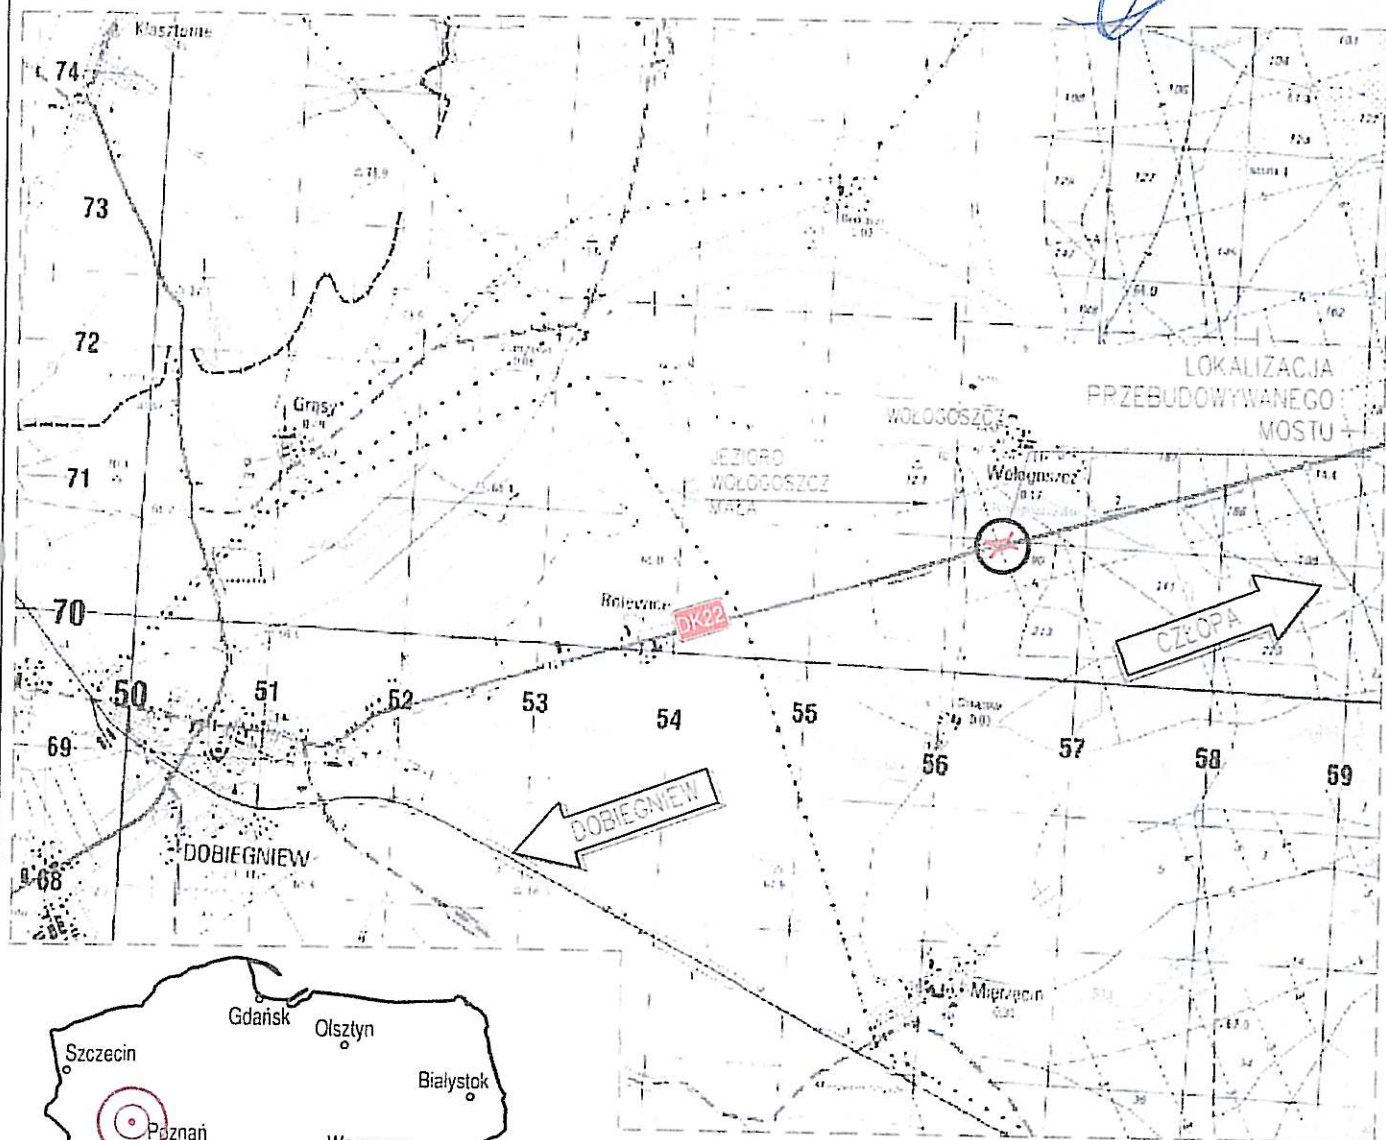

|   |                     |   |              |
|---|---------------------|---|--------------|
| WYKONAWCA:<br><br><b>MOSTOWNIA A</b><br>MOSTOWNIA Wierzyńska-Siedkiewicz<br>ul. Słoneczna 16, 62-035 Radełka<br>tel. +48 603 693 926<br>biuro@mostownia.pl<br>NIP 618 201 77 87<br>REGON 361171300 |                     | ZAMAWIAJĄCY:<br>GENERALNY DYREKTOR DRÓG KRAJOWYCH I AUTOSTRAD<br>UL. WROHIA 53, 00-874 Warszawa<br>ODDZIAŁ W ZIELONEJ GÓRZE<br>UL. BOHATERÓW WESTERPLATTE 31, 65-950 ZIELONA GÓRA<br>UMOWA: I-1/230/2016 z dnia 10.11.2016 r. |              |
| INWESTYCJA: ROZBUDOWA DRÓGI KRAJOWEJ NR 22 NA ODCINKU OD KM 112+164 DO KM 112+230 W MIEJSCOWOŚCI WOŁOGOSZCZ   |                     |   |              |
| OBIEKT: PRZEPUST W MIEJSCOWOŚCI WOŁOGOSZCZ   |                     |   |              |
| RYSUNEK: PLAN ORIENTACYJNY   |                     | STADIUM: PW<br>BRANŻA: PZT   |              |
| PROJEKTANT: mgr inż. WERONIKA SŁODKOWICZ<br>WKP 0282 POCM 10<br>opł. do projektowania bez opłat w specjalności mostowej   |                     |   |              |
| SPRAWDZAJĄCY: mgr inż. RAFAŁ KUŻMA<br>WKP 0282 POCM 09<br>opł. do projektowania bez opłat w specjalności mostowej   |                     |   |              |
| DATA: 01.2018   | ROZM. RYS.: 210x297 | SKALA RYS.: 1:15 000   | NR RYS.: D.1 |