


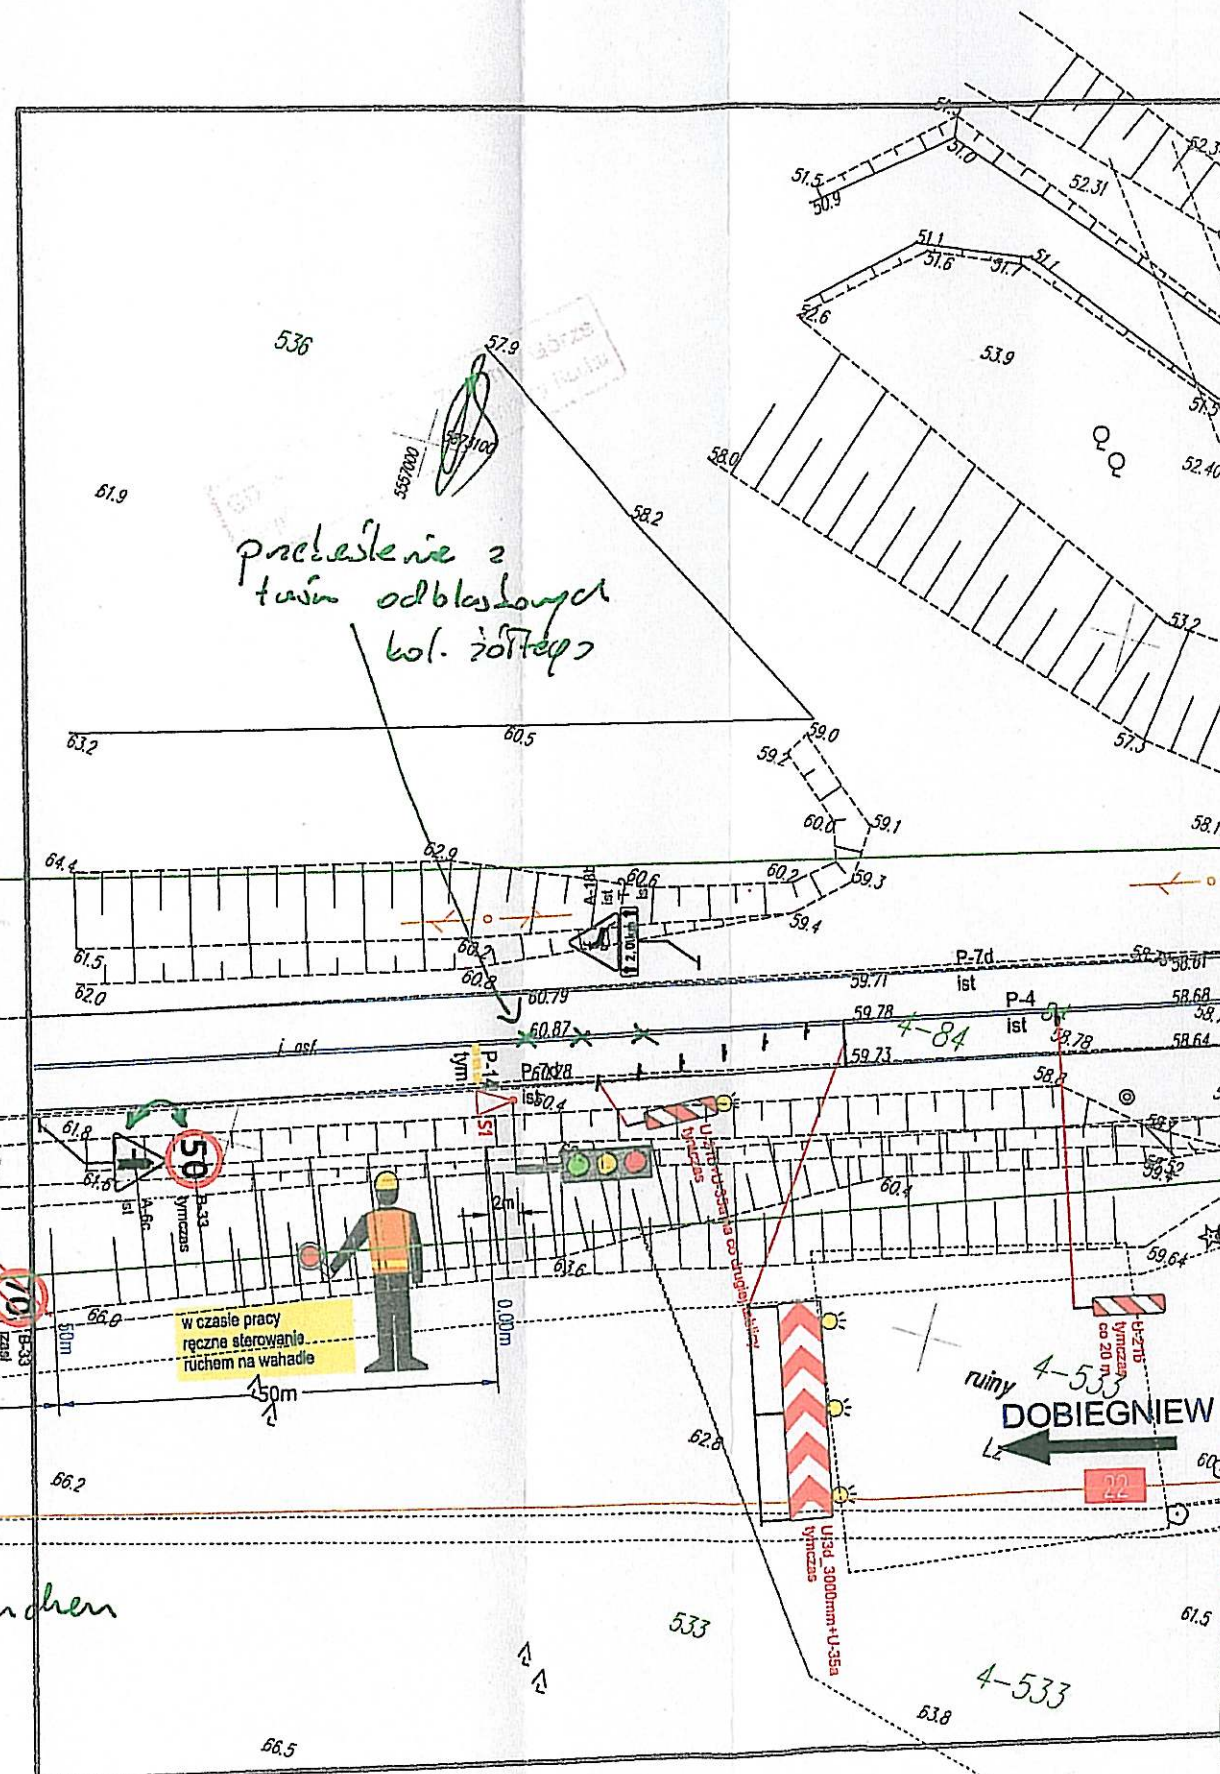


LEGENDA

- roboty do wykonania w bieżącym etapie
- B-29 ist. znaki pionowe istniejące
- B-29 przen. znaki pionowe istniejące do przestawienia
- B-29 zasł. znaki pionowe istniejące do zasłonięcia
- U-21a+U-35a tmcz znaki pionowe tymczasowe
- P-4 ist. znaki poziome istniejące
- P-4 ist. znaki poziome istniejące czasowo nieobowiązujące
- P-4 L=10 tmcz znaki poziome tymczasowe

WYKONAWCA: MOSTOWNIA MOSTOWNIA Wronka Sławków ul. Sławkowska 16, 42-035 Sławków tel. +48 803 693 926		ZAMAWIAJĄCY: GENERALNY DYREKTOR DRÓG KRAJOWYCH I AUTOSTRAD UL. WROŃSKA 53, 00-874 Warszawa ODDZIAŁ W ZIELONEJ GÓRZE UL. BOHATERÓW WETERANÓW 31, 65-950 ZIELONA GÓRA	
INWESTYCJA: ROZBUDOWA DRÓGI KRAJOWEJ NR 22 NA ODCINKU OD KM 112+164 DO KM 112+230 W MIEJSCOWOŚCI WÓŁGOSZCZ		UMOWA: 1-1/230/2016 z dnia 10.11.2016 r.	
OBIEKT: DRÓGA KRAJOWA NR 22		STADIUM: PW	
RYSUNEK: PROJEKT TYMCZASOWEJ ORGANIZACJI RUCHU - ETAP 1		KRAJKA: DROGOWA	
PROJEKTANT: mgr inż. KRZYSZTOF BUK WKP/2011/POC/12 upr. do projektowania bez ograniczeń w specjalności drogowej		SPRAWDZAJĄCY: mgr inż. MARCIN BRZOSTOWSKI WKP/2011/POC/12 upr. do projektowania bez ograniczeń w specjalności drogowej	
DATA: 01.2018		KOZIA. RYS.: 297x420	
SKALA RYS.: 1:500		NR RYS.: 2.1.1	

* znak zastawic (obuścian)
podczas ręcznego kierowania ruchem

do 100m

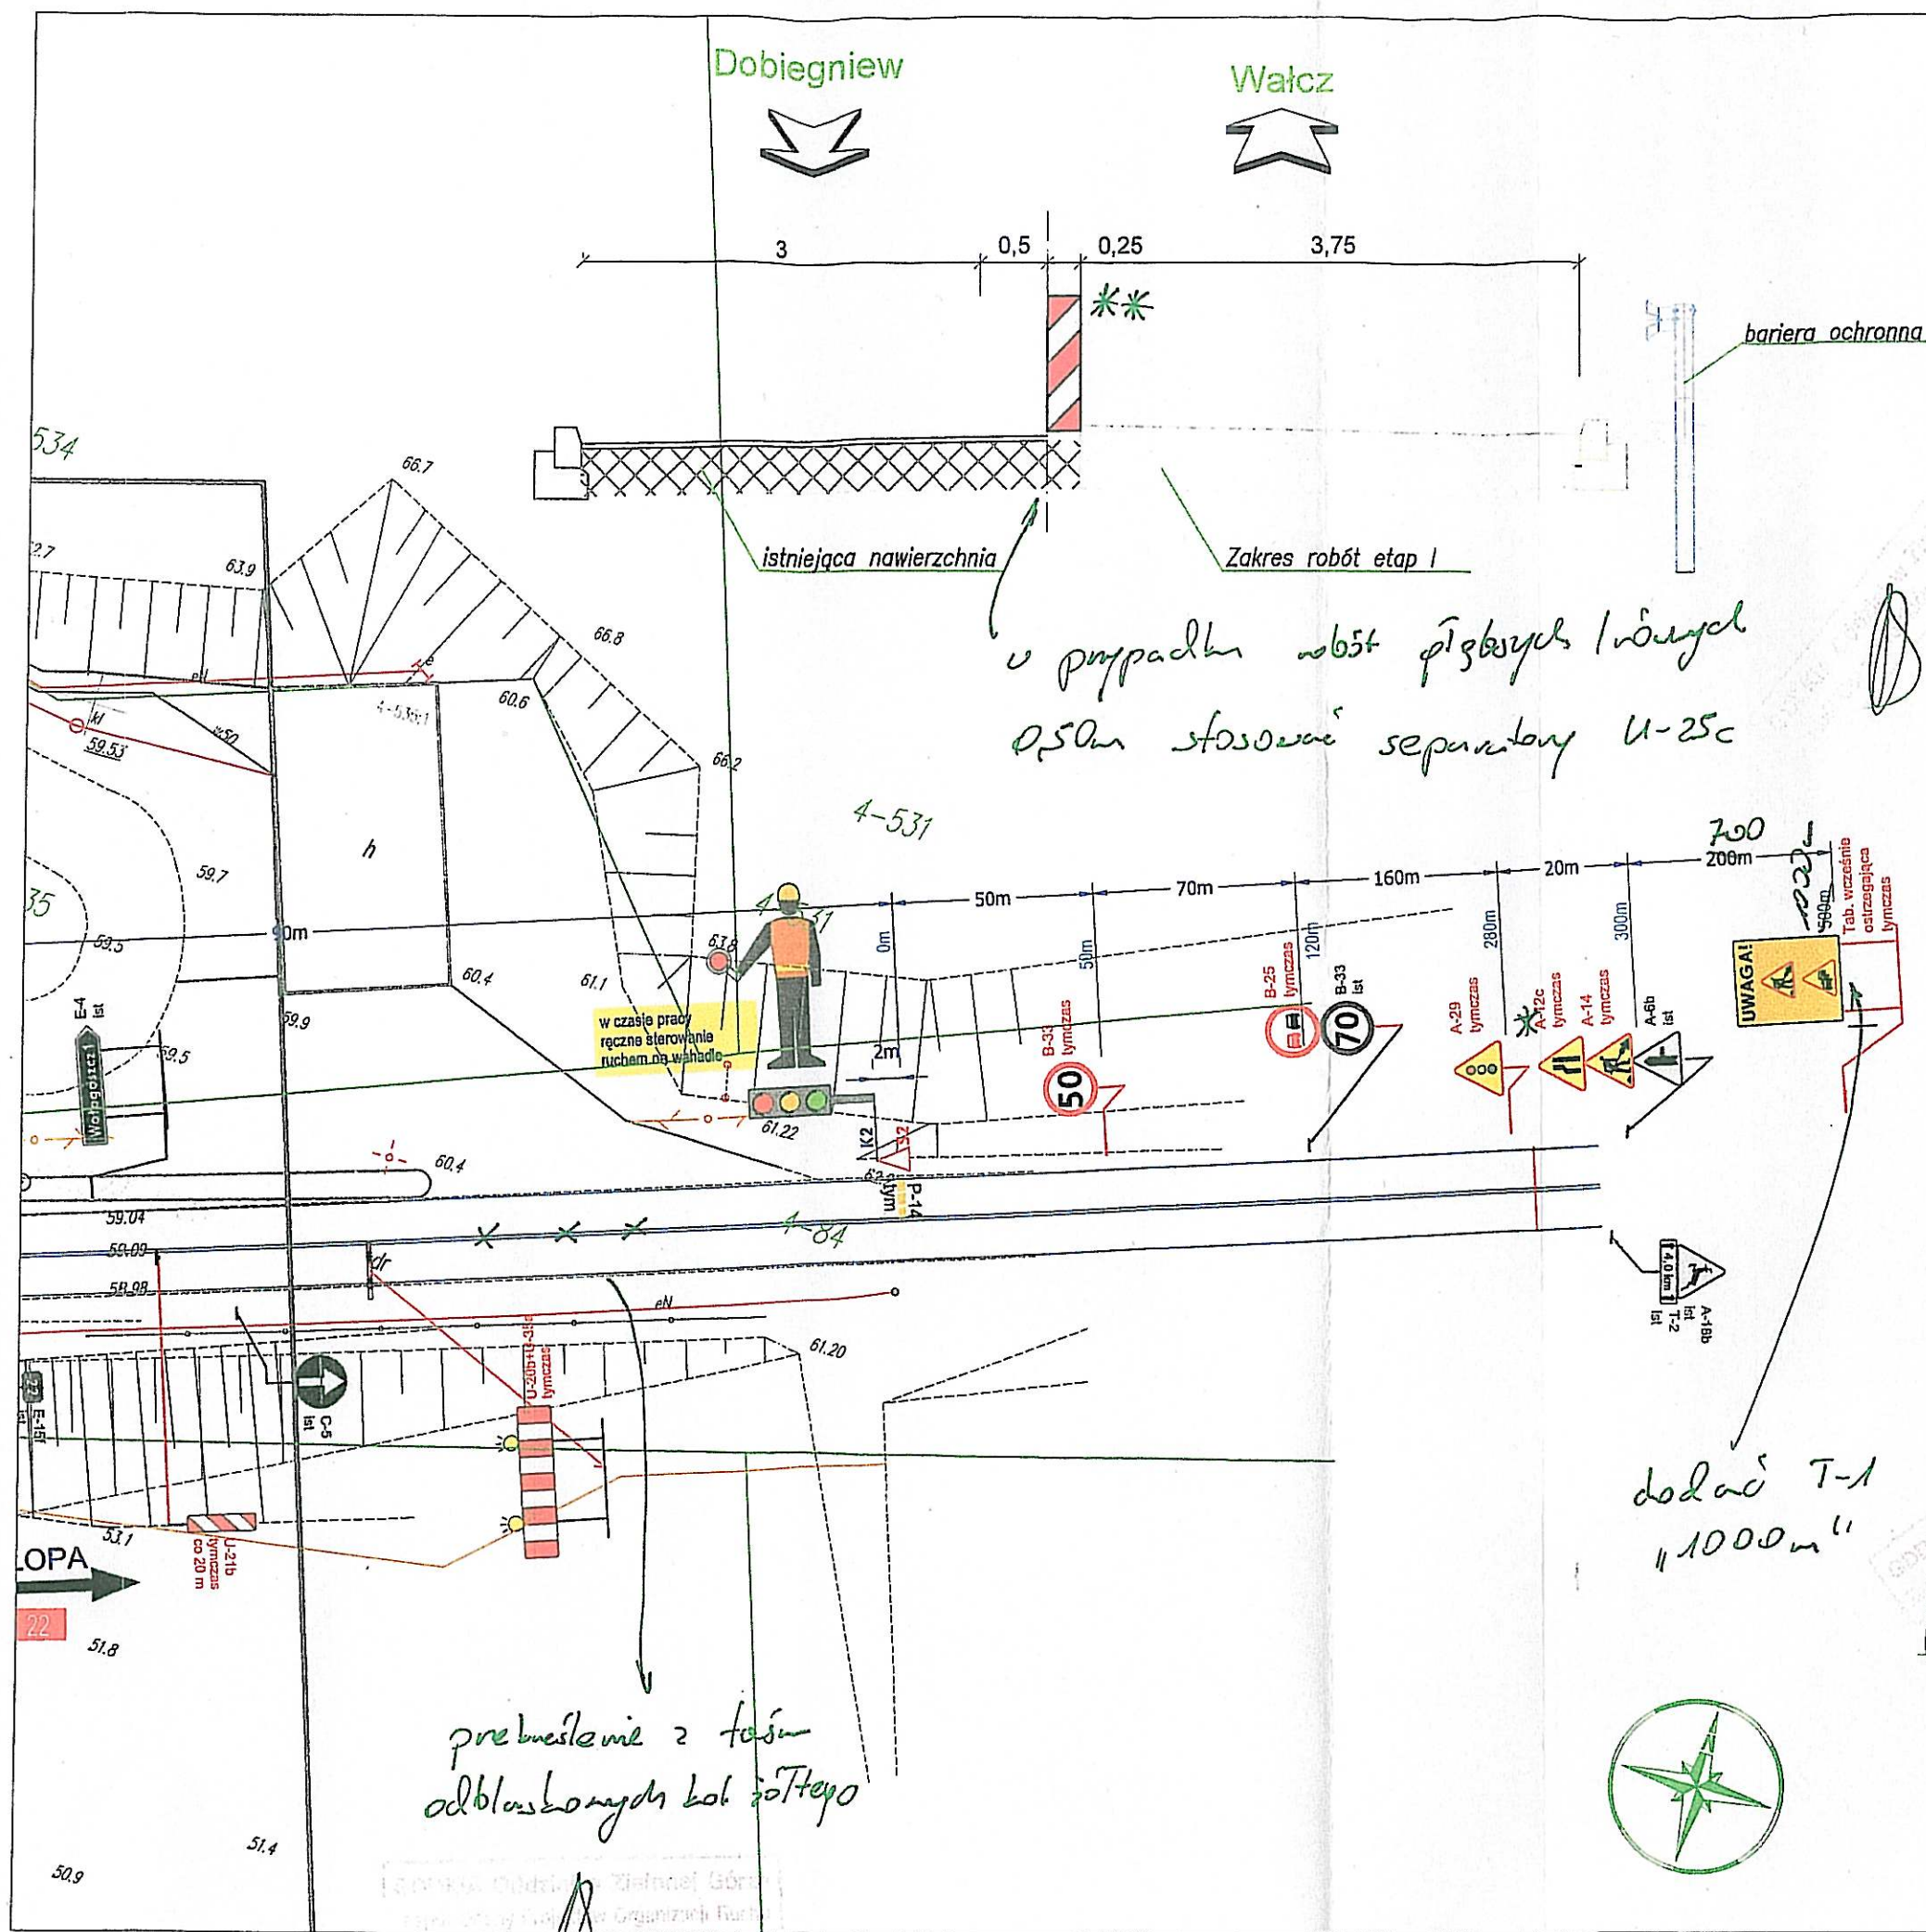

LEGENDA

roboty do wykonania w bieżącym etapie

- B-29 ist. znaki pionowe istniejące
- B-29 przen. znaki pionowe istniejące do przestawienia
- B-29 zasł. znaki pionowe istniejące do zasłonięcia
- B-29 0+000 znaki pionowe tymczasowe
- U-21a+U-35a 1mcz
- P-4 istn. znaki poziome istniejące
- P-4 istn. znaki poziome istniejące czasowo nieobowiązujące
- P-4 L=10 1mcz znaki poziome tymczasowe

* znak A-29 zastawić podczas wczesnego kierowania ruchem

WYKONAWCA: MOSTOWNIA MOSTOWNIA, Wronia Sładowice ul. Sienkiewicza 16, 62-035 Radeżewo tel. +48 603 493 926		ZAMAWIAJĄCY: GENERALNY DYREKTOR DRÓG KRAJOWYCH I AUTOSTRAD UL. WRONIA 53, 00-874 Warszawa ODDZIAŁ W ZIELONEJ GÓRZE UL. BOHATERÓW WESTERPLATTE 31, 65-950 ZIELONA GÓRA	
INWESTYCJA: ROZBUDOWA DRÓGI KRAJOWEJ NR 22 NA ODCINKU OD KM 112+164 DO KM 112+230 W MIEJSCOWOŚCI WOŁOGOSZCZ		UMOWA: I-1/230/2016 z dnia 10.11.2016 r.	
OBJEKT: DRÓGA KRAJOWA NR 22		STADIUM: PW	
WYKONAWCA: PROJEKT TYMCZASOWEJ ORGANIZACJI RUCHU - ETAP I		BRANŻA: DRÓGOWA	
PROJEKTANT: mgr inż. KRZYSZTOF BUK WKP/0211/2000/12 upr. do projektowania bez ograniczeń w specjalności drogowej		<i>K. Buk</i>	
SPRAWDZAJĄCY: mgr inż. MARCIN BRZOSTOWSKI WKP/0211/2000/12 upr. do projektowania bez ograniczeń w specjalności drogowej		<i>Brzostowski</i>	
DATA: 01.2016	ROZM. RYS.: 297x420	SKALA RYS.: 1:500	NR RYS.: 2.1.3




LEGENDA

- roboty do wykonania w bieżącym etapie
- roboty wykonane w poprzednich etapach

- B-29 Ist znaki pionowe istniejące
- B-29 przn znaki pionowe istniejące do przestawienia
- B-29 zasl znaki pionowe istniejące do zasłonięcia
- U-21a+U-35a tmcz znaki pionowe tymczasowe
- P-4 Ist znaki poziome istniejące
- P-4 przn znaki poziome istniejące czasowo nieobowiązujące
- P-4 L=10 tmcz znaki poziome tymczasowe

przebieganie z tasiem
odblaskowych lśn. istego

WYKONAWCA: MOSTOWNIA Wernika Sładowice ul. Sładowicza 16, 62-035 Sładowice tel. +48 43 693 926		ZAMAWIAJĄCY: GENERALNY DYREKTOR DRÓG KRAJOWYCH I AUTOSTRAD UL. WRONIA 53, 00-874 Warszawa ODDZIAŁ W ZIELONEJ GÓRZE UL. BOHATERÓW WĘSTERPLATTE 31, 65-950 ZIELONA GÓRA	
INWESTYCJA: ROZBUDOWA DRUGI KRAJOWEJ NR 22 NA ODCINKU OD KM 112+164 DO KM 112+230 W MIEJSCOWOŚCI WOLOGOSZCZ		UMOWA: I-1/230/2016 z dnia 10.11.2016 r.	
OBIEKT: DRUGA KRAJOWA NR 22		STADIUM: PW	
RYSUNEK: PROJEKT TYMCZASOWEJ ORGANIZACJI RUCHU - ETAP 2		BRANŻA: DROGOWA	
PROJEKTANT: mgr inż. KRZYSZTOF BUK WKP/0291/P000012 upr. do projektowania bez ograniczeń w specjalności drogowej		K. Buk	
SPRAWDZAJĄCY: mgr inż. MARCIN BRZOSTOWSKI WKP/0291/P000016 upr. do projektowania bez ograniczeń w specjalności drogowej		Brzostowski	
DATA: 01.2018	ROZM. RYS.: 297x420	SKALA RYS.: 1:500	NR RYS.: 2.2.1

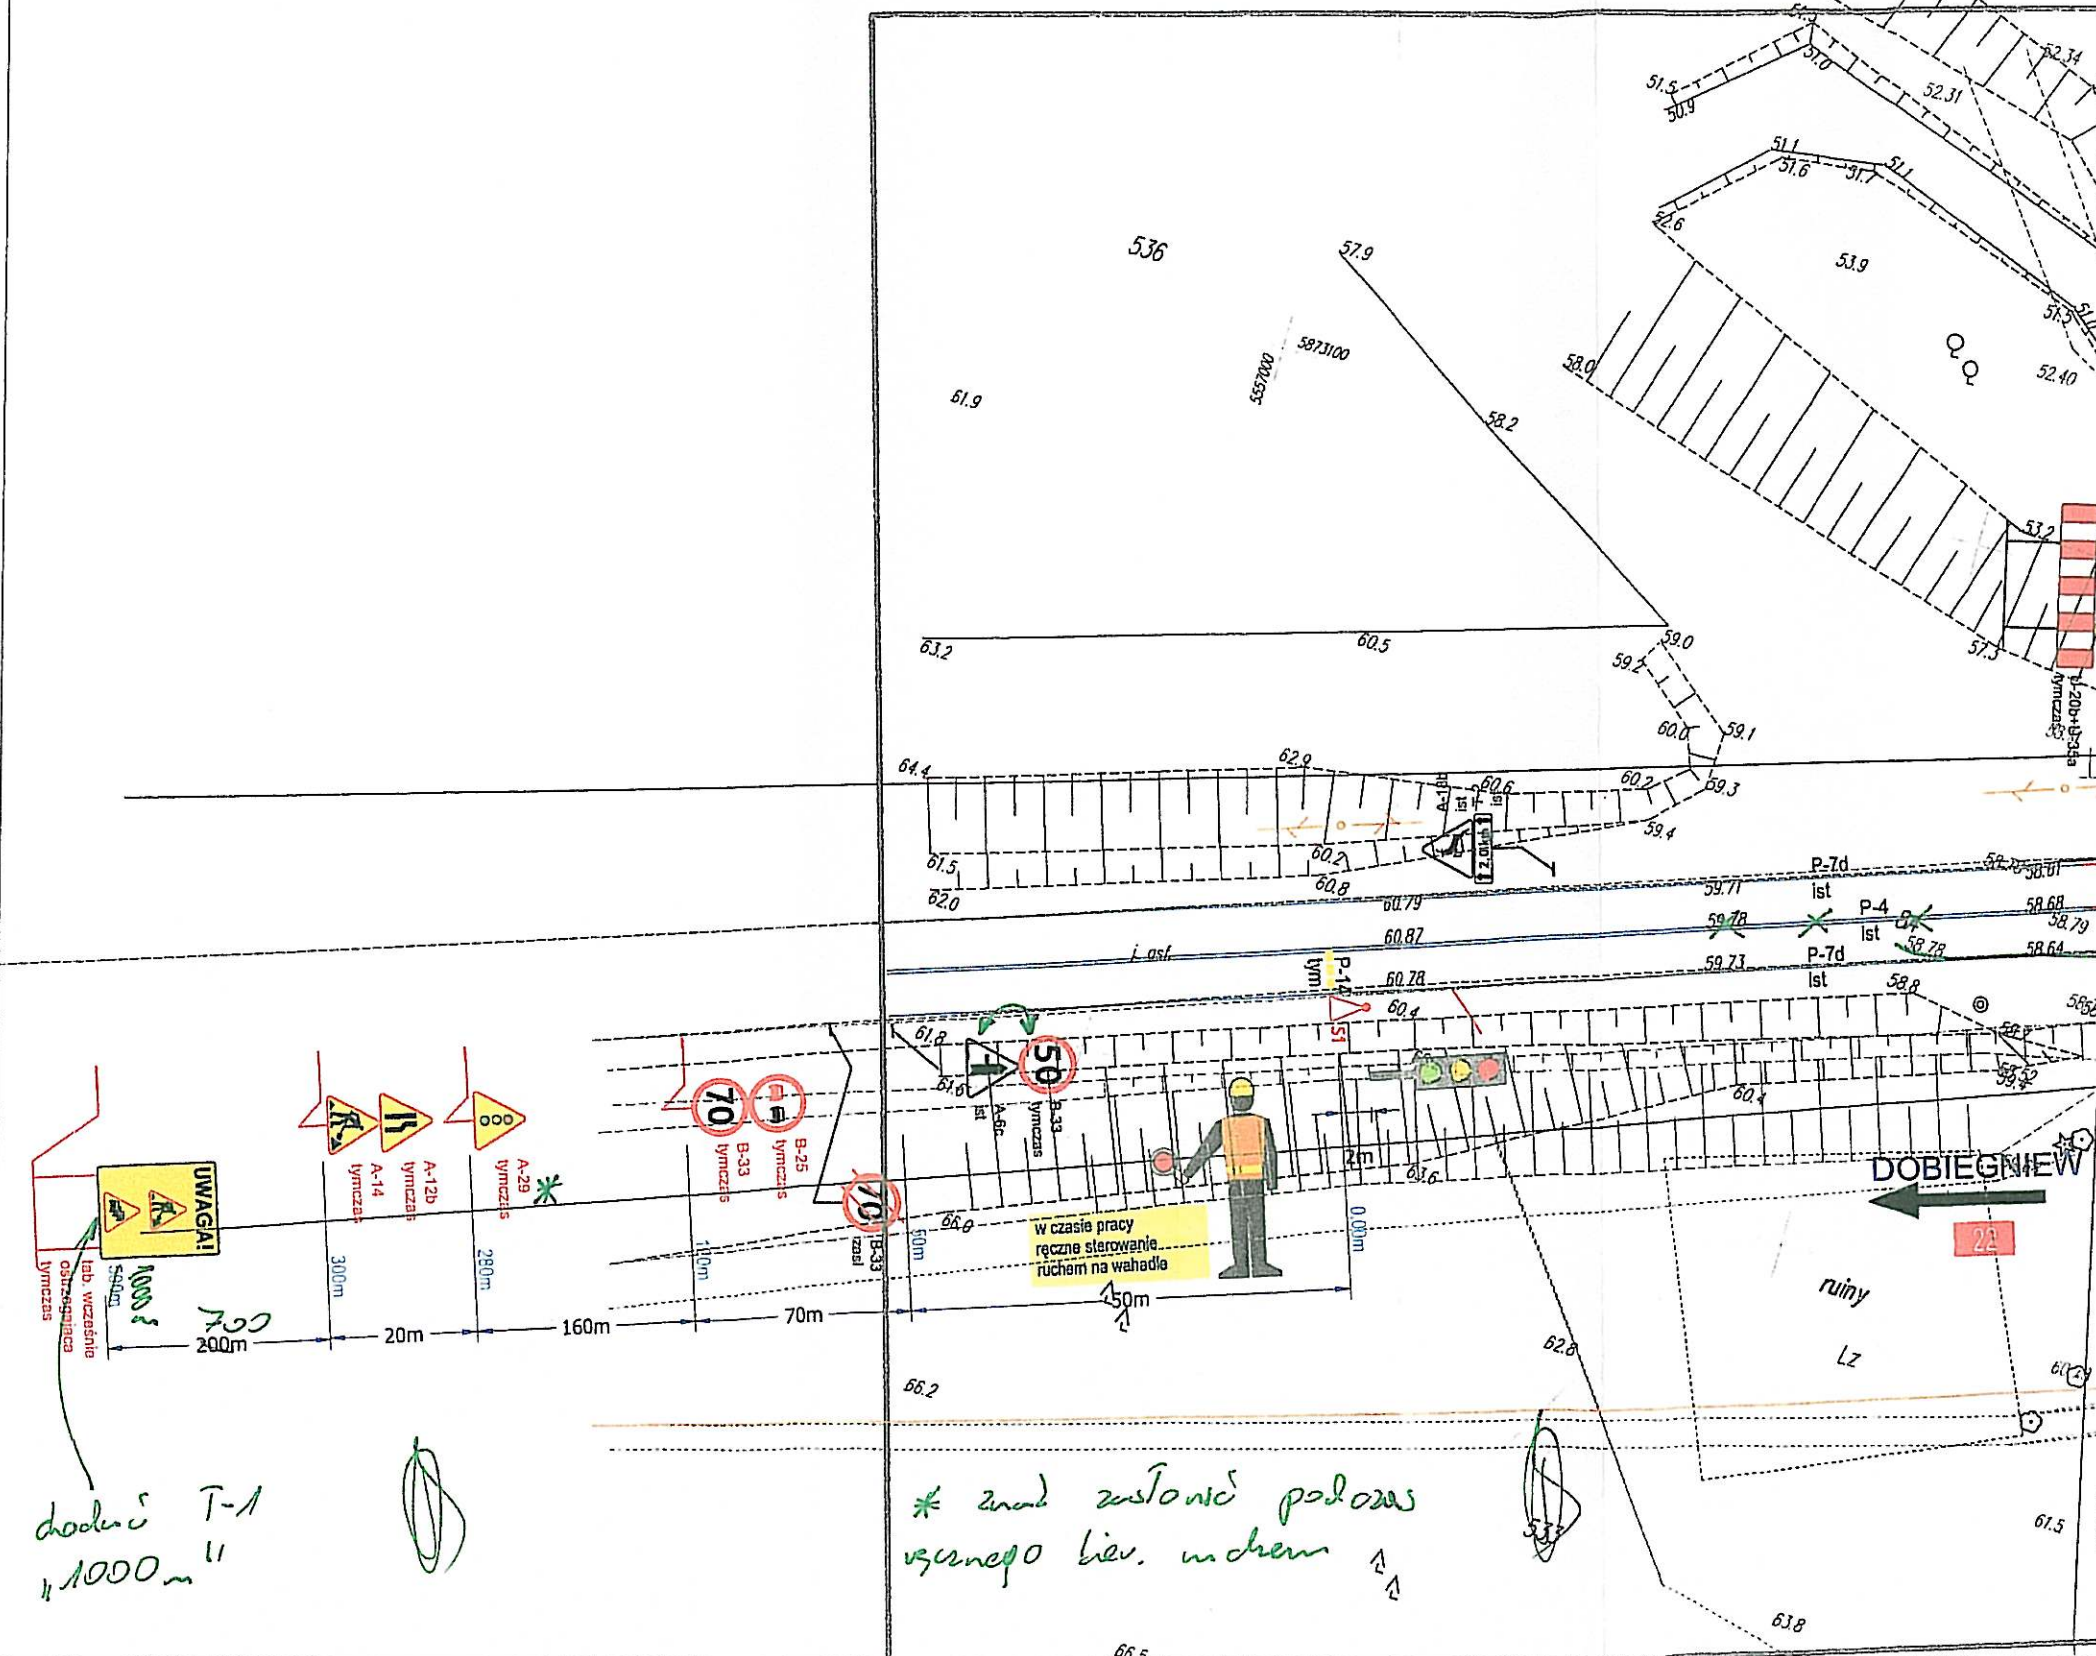

dodac T-1
1000m

* znak zastawie polowa
wzrostu lśn. w kierunku

* znaki A-29 zastanie
podczas recesji poziomu


A-7 z T-1
nie zastanie


LEGENDA

- roboty do wykonania w bieżącym etapie
- roboty wykonane w poprzednich etapach

- B-29 ist. znaki pionowe istniejące
- B-29 przen. znaki pionowe istniejące do przestawienia
- B-29 zasł. znaki pionowe istniejące do zasłonięcia
- B-29 tmcz. znaki pionowe tymczasowe
- U-21a+U-35a tmcz.
- P-4 istn. znaki poziome istniejące
- P-4 istn. znaki poziome istniejące czasowo nieobowiązujące
- P-4 L=10 tmcz. znaki poziome tymczasowe

WYKONAWCA: MOSTOWNIA MOSTOWNIA Wierzbica Sławkowice ul. Sławkowska 16, 62-435 Sławkowice tel. +48 603 693 926		ZAMAWIAJĄCY: GENERALNY DYREKTOR DRÓG KRAJOWYCH I AUTOSTRAD UL. WRONIA 53, 00-874 Warszawa ODDZIAŁ W ZIELONEJ GÓRZE UL. BOHATERÓW WĘSTERPLATTE 31, 65-950 ZIELONA GÓRA	
INWESTYCJA: ROZBUDOWA DRÓGI KRAJOWEJ NR 22 NA ODCINKU OD KM 112+164 DO KM 112+230 W MIEJSCOWOŚCI WOŁOGOSZCZ		UMOWA: I-1/230/2016 z dnia 10.11.2016 r.	
OBJEKT: DRÓGA KRAJOWA NR 22		STADIUM: PW	
RYSUJEK: PROJEKT TYMCZASOWEJ ORGANIZACJI RUCHU - ETAP 2		BRANŻA: DROGOWA	
PROJEKTANT: mgr inż. KRZYSZTOF BUK WKP/2016/000/12 opr. do projektowania bez ograniczeń w specjalności drogowej		SPRAWDZAJĄCY: mgr inż. MARCIN BRZOSTOWSKI WKP/2016/000/12 opr. do projektowania bez ograniczeń w specjalności drogowej	
DATA: 01.2018		ROZM. RYS.: 297x420	
SKALA RYS.: 1:500		NR RYS.: 2.2.2	

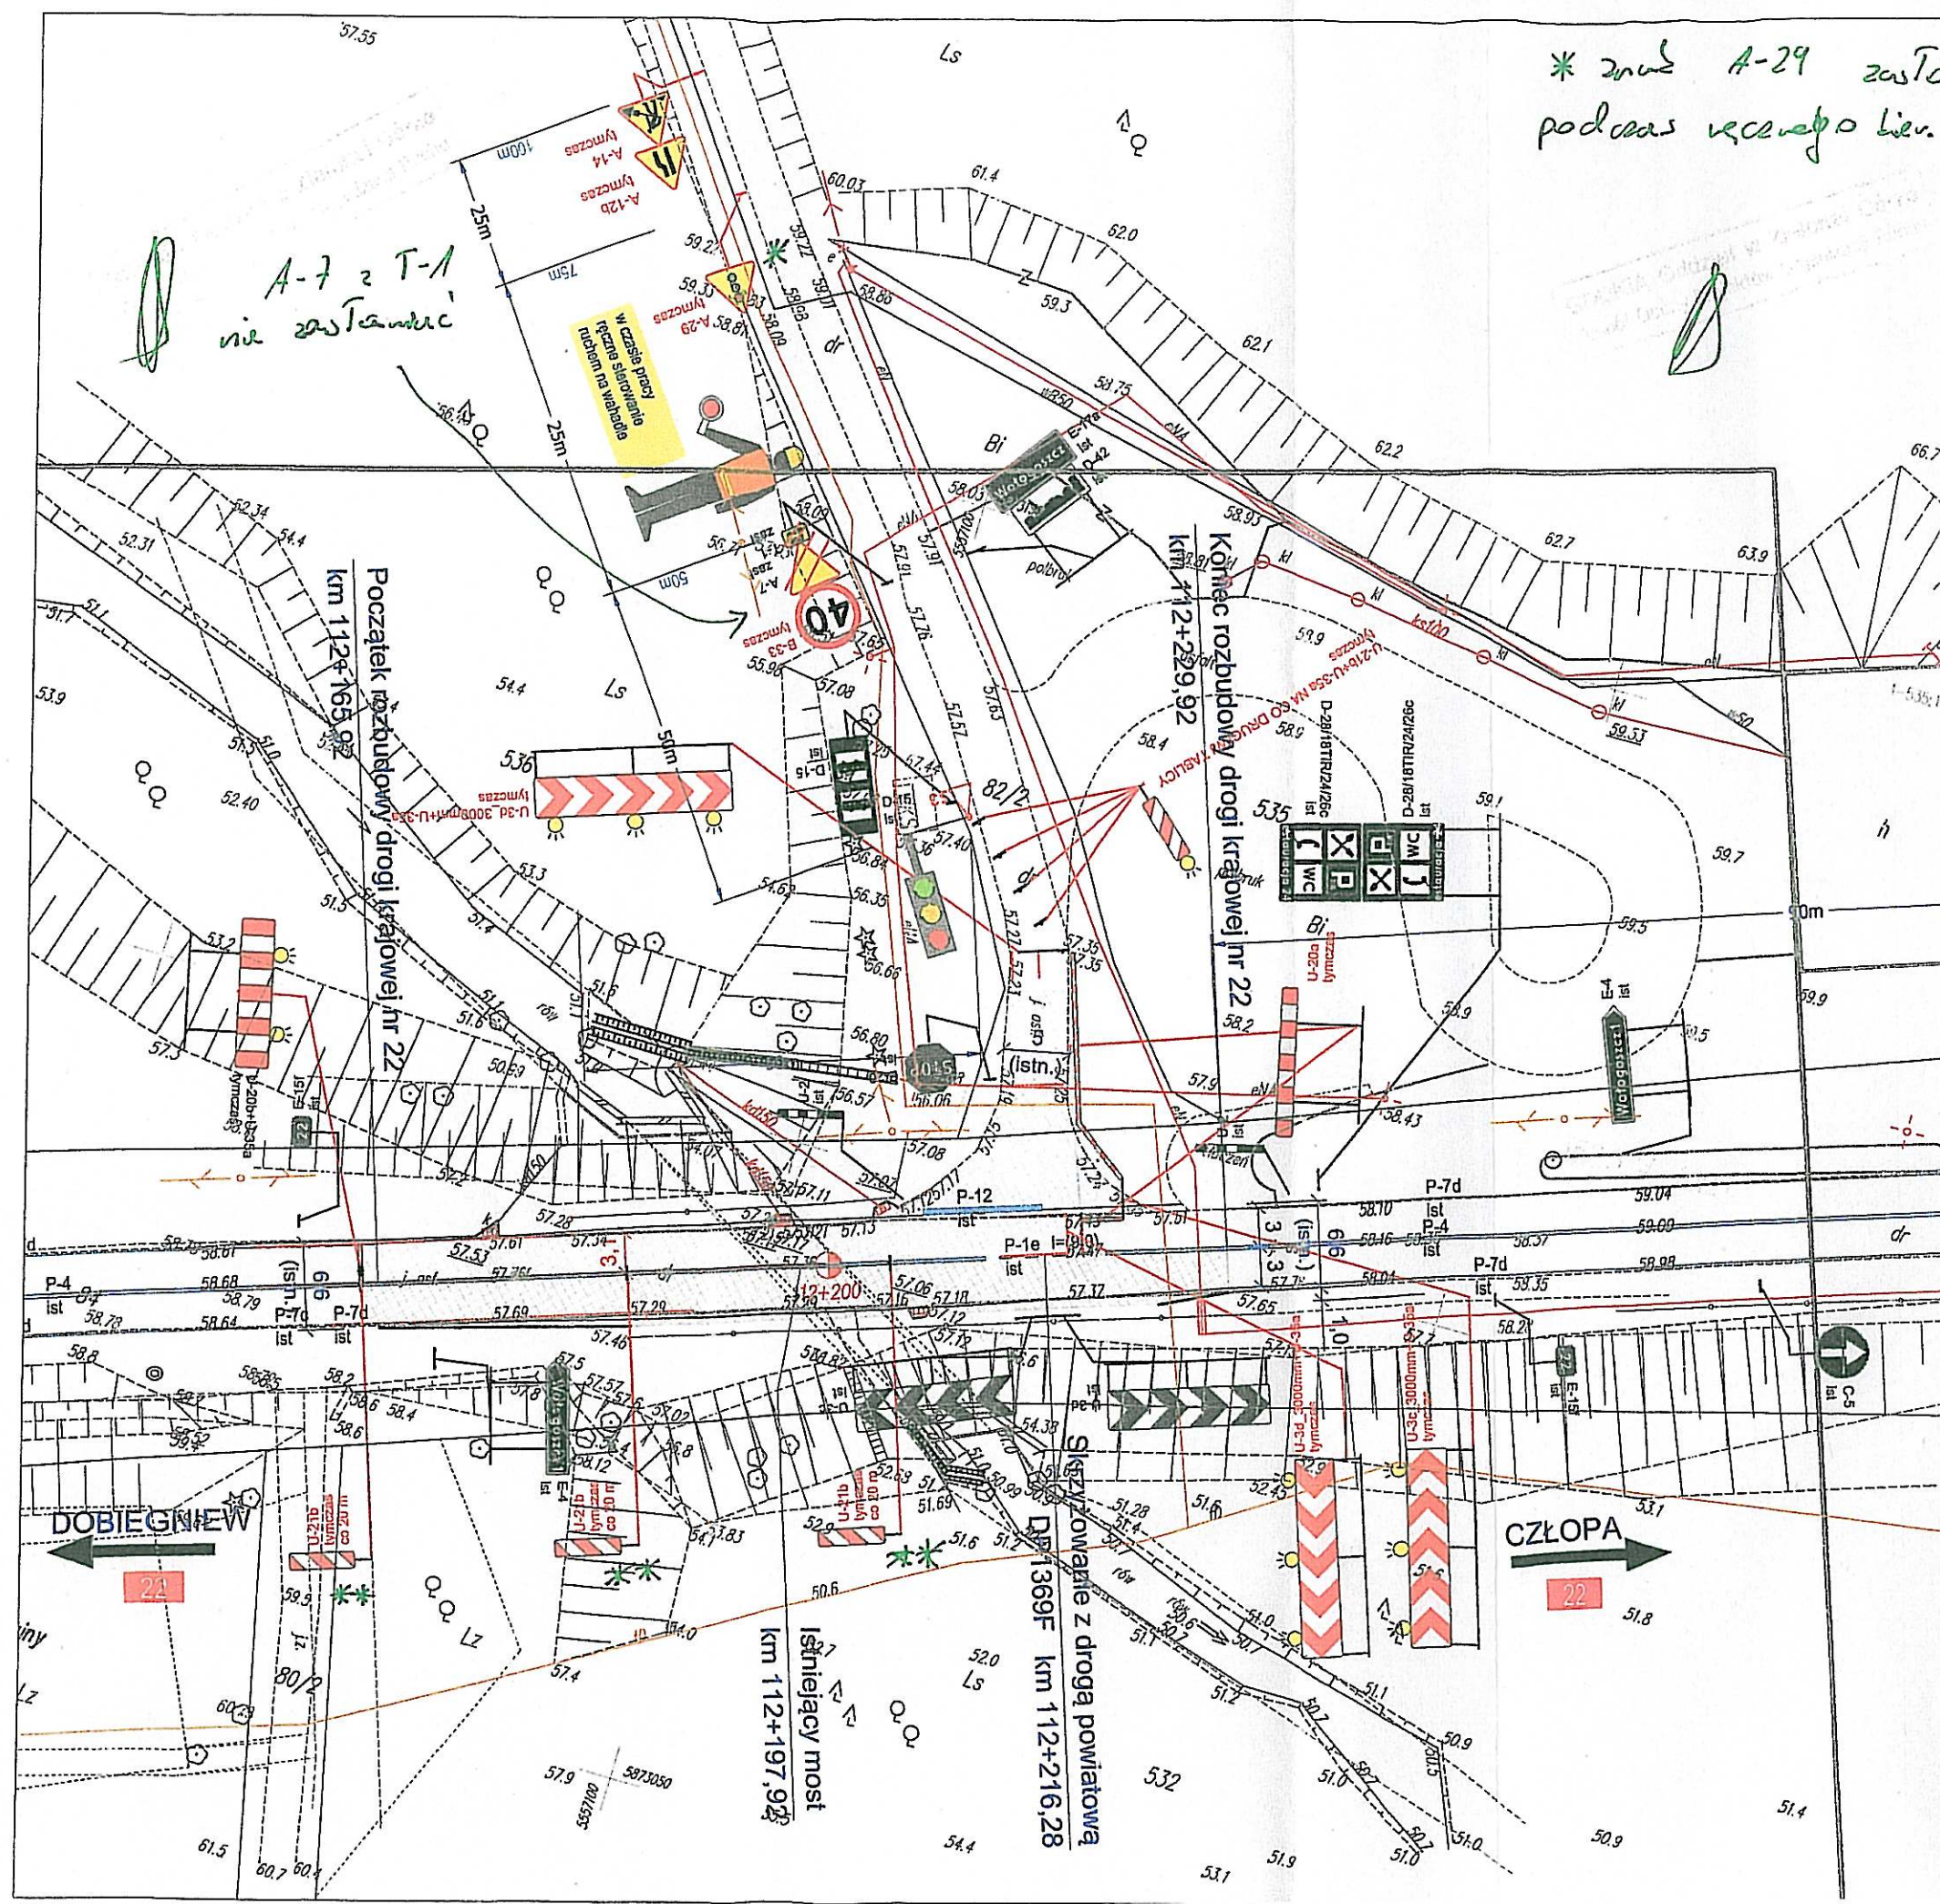

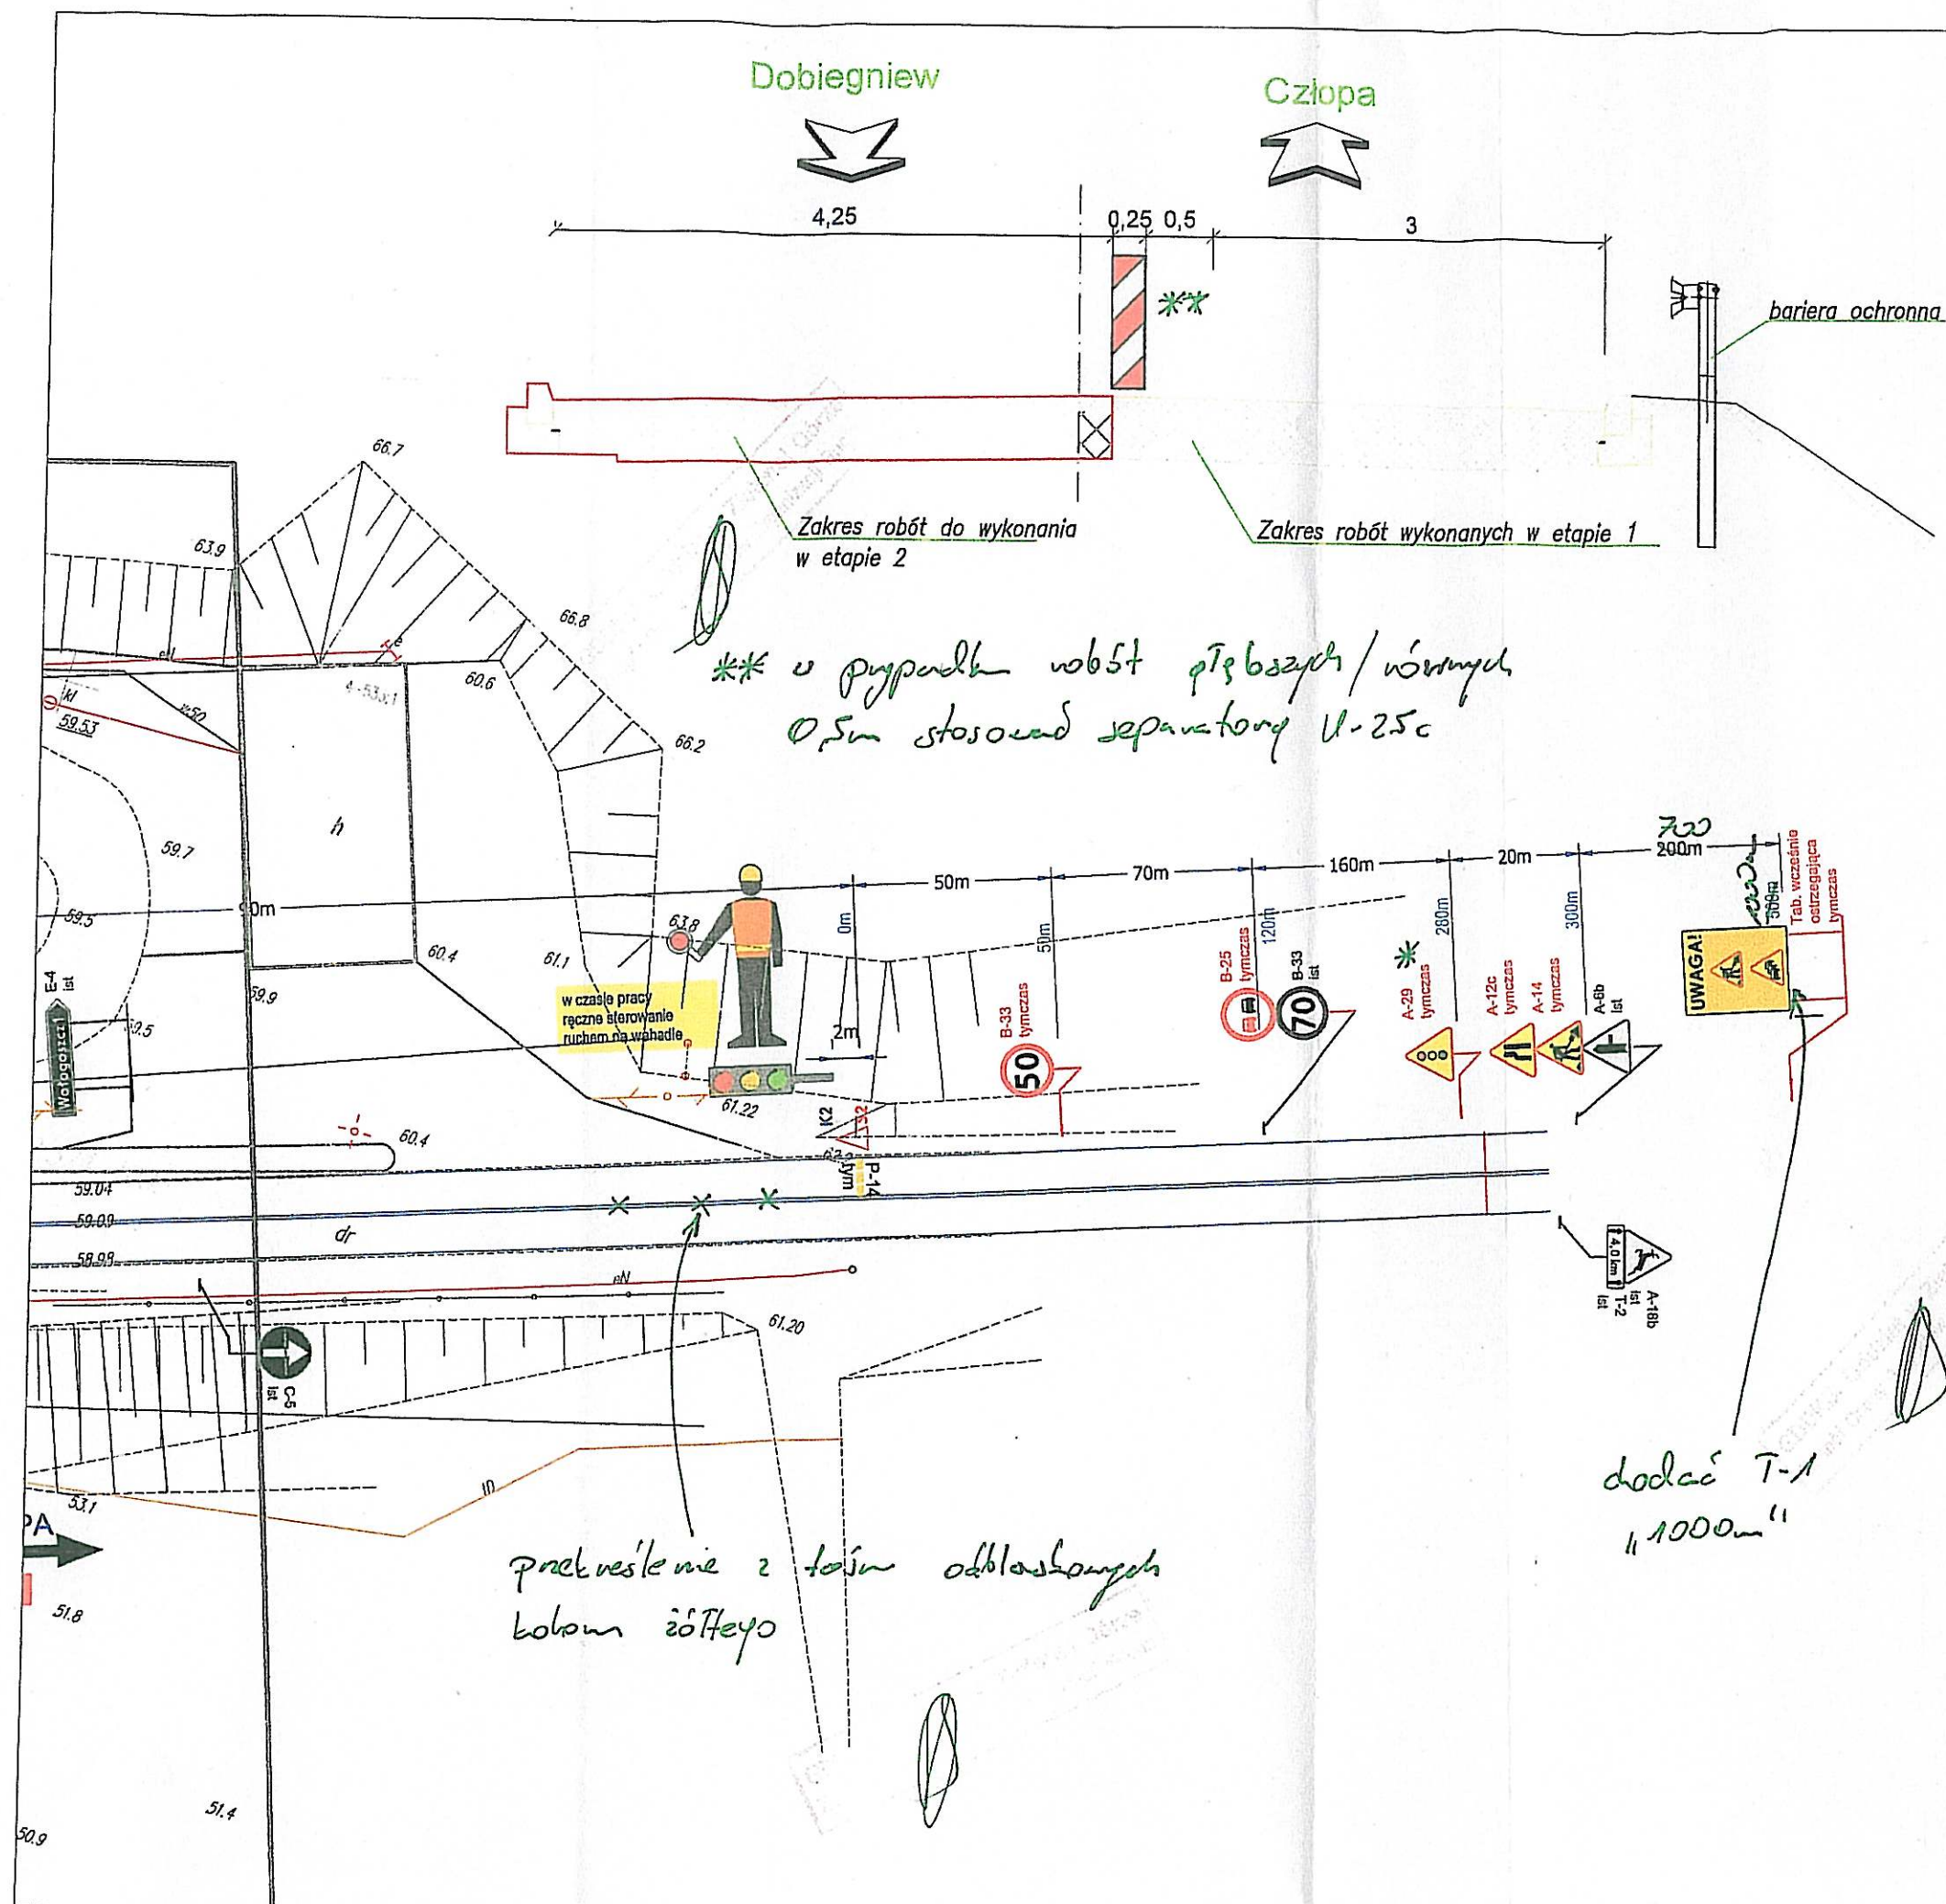


LEGENDA

- roboty do wykonania w bieżącym etapie
- roboty wykonane w poprzednich etapach

- B-29 ist. znaki pionowe istniejące
- B-29 przen. znaki pionowe istniejące do przestawienia
- B-29 zasł. znaki pionowe istniejące do zasłonięcia
- B-29 lmcz. znaki pionowe tymczasowe
- U-21a+U-35a lmcz. Tab. wcześniej ostrzegająca o ostrzegającej tymczas.
- P-4 istn. znaki poziome istniejące
- P-4 istn. znaki poziome istniejące czasowo nieobowiązujące
- P-4 L=10 lmcz. znaki poziome tymczasowe

* znak zastonić podczas ręcznego kier. ruchu

WYKONAWCA:  MOSTOWNIA Warszawa Stokowa ul. Sienkiewicza 16, 02-035 Warszawa tel. + 48 603 693 926		ZAMAWIAJĄCY: GENERALNY DYREKTOR DRÓG KRAJOWYCH I AUTOSTRAD UL. WROBIA 53, 00-874 Warszawa ODDZIAŁ W ZIELONEJ GÓRZE UL. BOHATERÓW WESTERPLATTE 31, 65-950 ZIELONA GÓRA	
biuro@mostownia.pl HIP 618 201 77 87 REGON 261171600		UMOWA: I-1/230/2016 z dnia 10.11.2016 r.	
INWESTYCJA: ROZBUDOWA DRÓGI KRAJOWEJ NR 22 NA ODCINKU OD KM 112+164 DO KM 112+230 W MIEJSCOWOŚCI WOŁOGOSZCZ			
OBIEKT: DRÓGA KRAJOWA NR 22			
RYSUNEK: PROJEKT TYMCZASOWEJ ORGANIZACJI RUCHU - ETAP 2		STADIUM: PW BRANŻA: DROGOWA	
PROJEKTANT: mgr inż. KRZYSZTOF BUK WKP/0201/POOD/12 upr. do projektowania bez ograniczeń w specjalności drogowej		K. Buk	
SPRAWDZAJĄCY: mgr inż. MARCIN BRZOSTOWSKI WKP/0201/POOD/12 upr. do projektowania bez ograniczeń w specjalności drogowej		Brzostowski	
DATA: 01.2018	ROZM. RYS.: 297x420	SKALA RYS.: 1:500	NR RYS.: 2.2.3

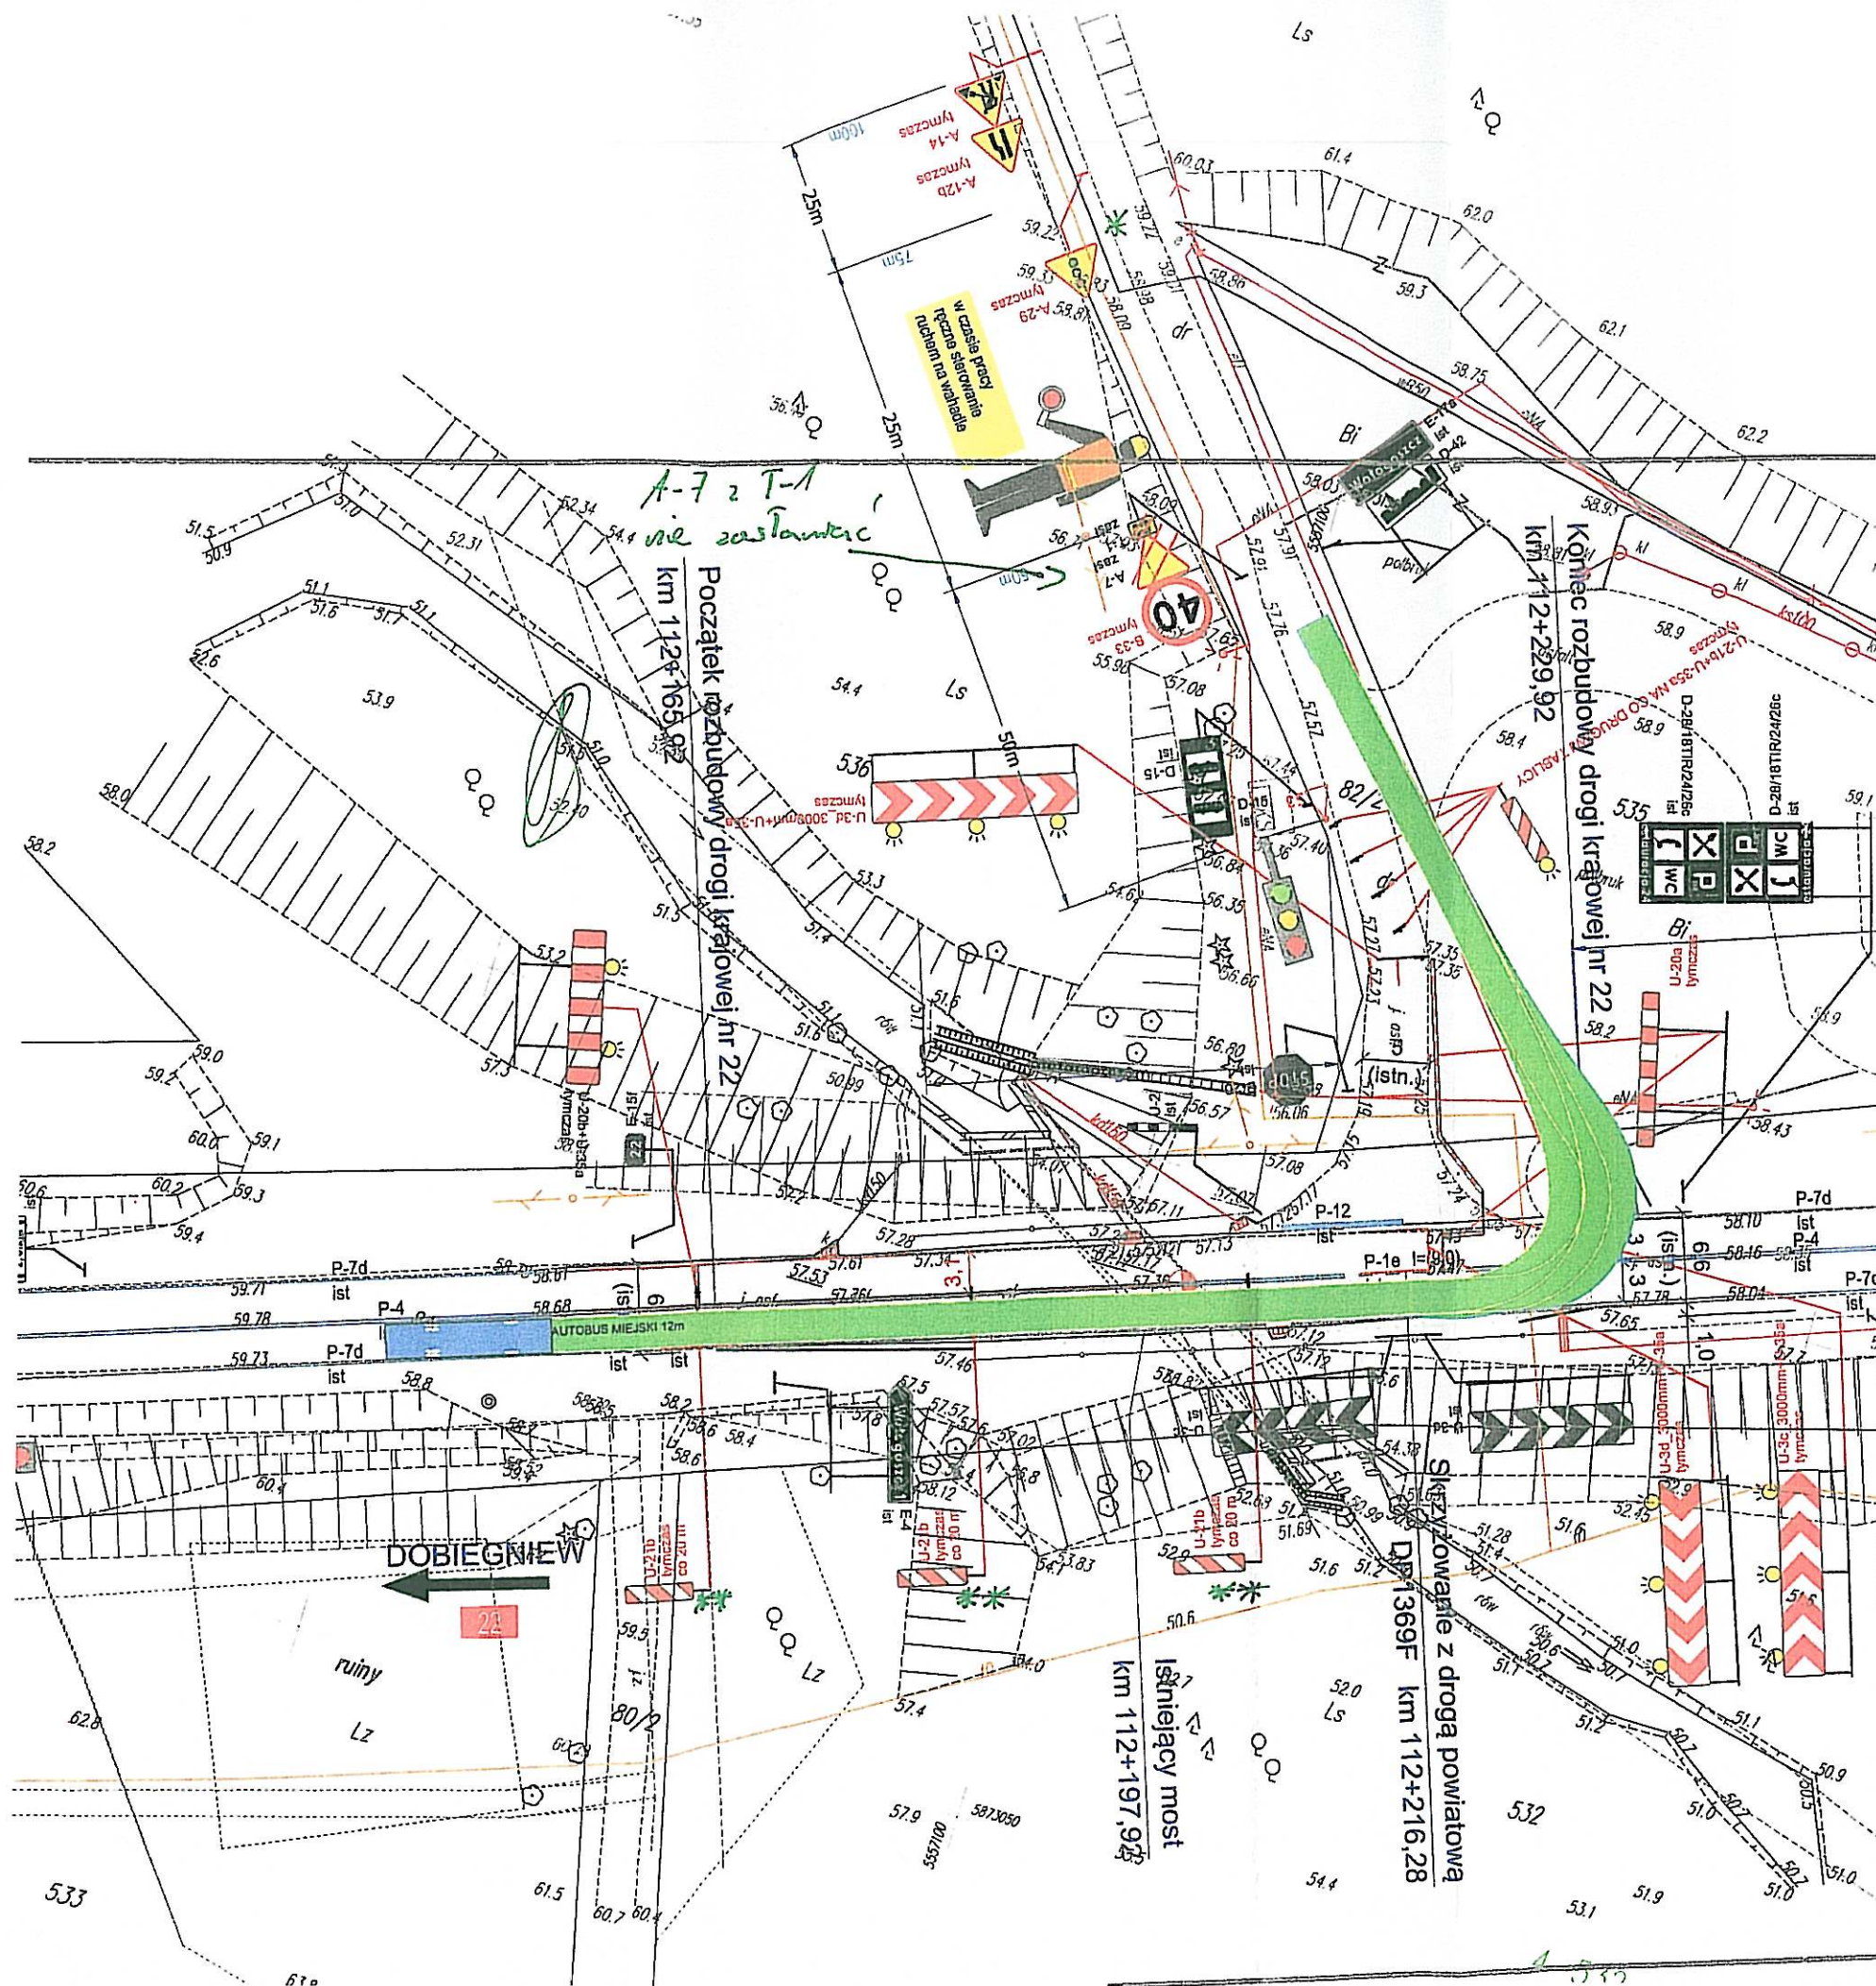


* A-24 zastawiać podczas
robót w tymczasowej organizacji ruchu

WYKONAWCA:  MOSTOWNI A MOSTOWNIA Warszawa Stokowa ul. Słoneczna 16, 02-635 Warszawa tel. +48 22 692 926		ZAMAWIAJĄCY: GENERALNY DYREKTOR DRÓG KRAJOWYCH I AUTOSTRAD UL. WRONIA 53, 00-874 Warszawa ODDZIAŁ W ZIELONEJ GÓRZE UL. BOHATERÓW WIEŚPIEŁTNE 31, 65-950 ZIELONA GÓRA	
INWESTYCJA: ROZBUDOWA DROGI KRAJOWEJ NR 22 NA ODCINKU OD KM 112+164 DO KM 112+230 W MIEJSCOWOŚCI WÓŁGOSZCZ		UMOWA: I-1/230/2016 z dnia 10.11.2016 r.	
OBIEKT: DROGA KRAJOWA NR 22		STADIUM: PW KRAJKA: DROGOWA	
RYSUJEK: PROJEKT TYMCZASOWEJ ORGANIZACJI RUCHU - ETAP 2 PRZEJEZDNOŚĆ - AUTOBUS 12M		PROJEKTANT: mgr inż. KRZYSZTOF BUK WKP/0391/P000/12 upr. do projektowania bez ograniczeń w specjalności drogowej	
SPRAWDZAJĄCY: mgr inż. MARCIN BRZOSTOWSKI WKP/0391/P000/12 upr. do projektowania bez ograniczeń w specjalności drogowej		NR RYS.: 2.2b	
DATA: 01.2018	RODZAJ RYS.: 297x900	SKALA RYS.: 1:500	NR RYS.: 2.2b




- ☐ roboty do wykonania w bieżącym etapie
- ☐ roboty wykonane w poprzednich etapach

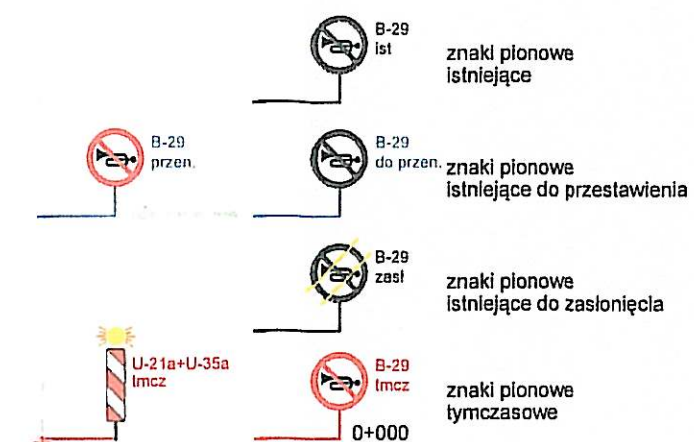

124 51n znaki poziome Istniejące

znaki poziome istniejące
czasowo nieobowiązujące

P-4 L=10 tmcz znaki poziome tymczasowe

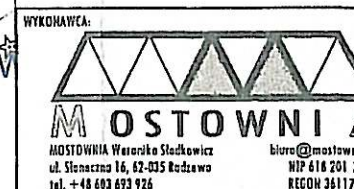

ZAMAWIAJĄCY:
GENERALNY DYREKTOR DRÓG KRAJOWYCH I AUTOSTRAD
UL. WRONIA 53, 00-874 Warszawa
ODDZIAŁ W ZIELONEJ GÓRZE
UL. BOHATERÓW WESTERPLATTE 31, 65-950 ZIELONA GÓRA

UMOWA: 1-1/230/2016 z dnia 10.11.2016 r.

INWESTYCJA: **ROZBUDOWA DROGI KRAJOWEJ NR 22 NA ODCINKU
OD KM 112+164 DO KM 112+230 W MIEJSCOWOŚCI WOŁOGOSZCZ**

OBIEKT: DROGA KRAJOWA NR 22

STADIUM:	PW
----------	----

BRANZA: DROGO

PROJEKTANT: mgr inż. KRZYSZTOF BUK
WKP/0191/P000/12
upr. do projektowania bez ograniczeń w specjalności drogowej

K. B. ✓

SPRAWDZAJĄCY: mgr inż. MARCIN BRZOSTOWSKI
WKP/GZ17/POD/06
mgr do projektowania bez ograniczeń w specjalności drogowej


Brookwood

DATA: 01.2018

ROZM. RYS.:	297x420
-------------	---------

SKALA RYS.: 1:500

NR DVS.: 2.3.1

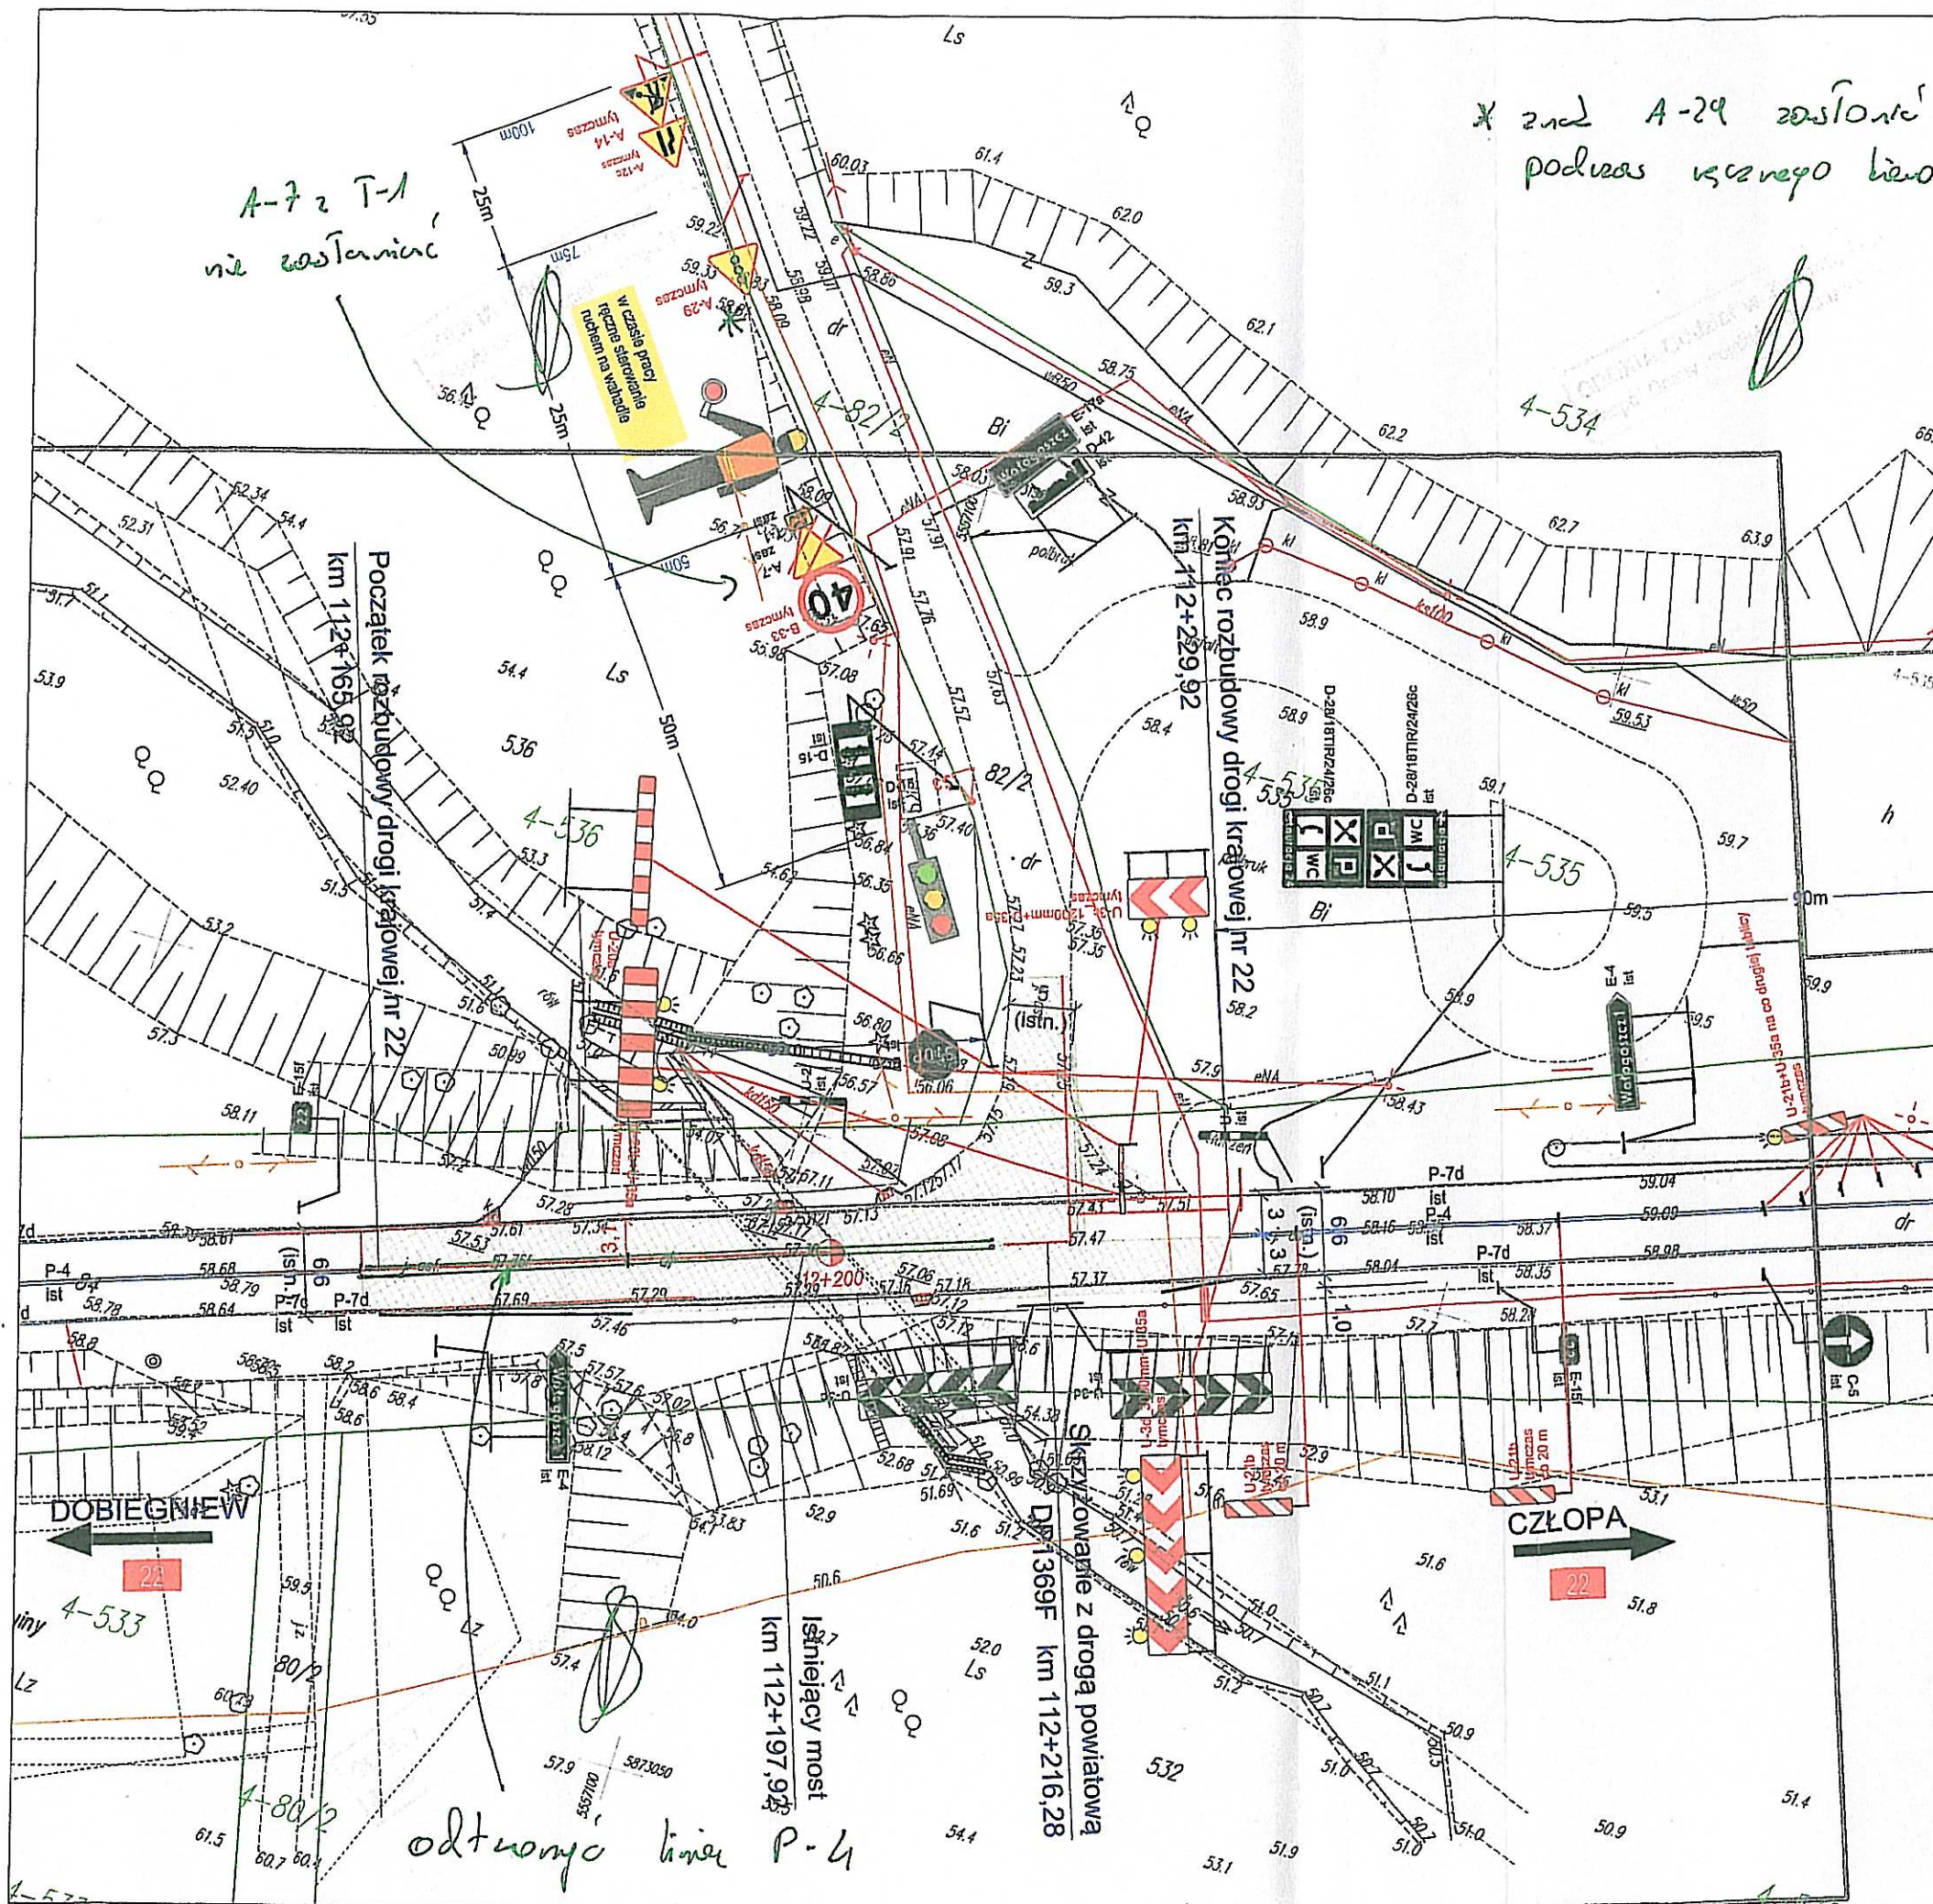


LEGENDA

- roboty do wykonania w bieżącym etapie
- roboty wykonane w poprzednich etapach

- B-29 ist. znaki pionowe istniejące
- B-29 przen. znaki pionowe istniejące do przestawienia
- B-29 zasł. znaki pionowe istniejące do zasłonięcia
- B-29 tmcz. znaki pionowe tymczasowe
- U-21a+U-35a tmcz.
- P-4 istn. znaki poziome istniejące
- P-4 istn. znaki poziome istniejące czasowo nieobowiązujące
- P-4 L=10 tmcz. znaki poziome tymczasowe

WYKONAWCA: MOSTOWNIA MOSTOWNIA Wierciska Sławkowicz ul. Sławkowicza 16, 62-035 Radozwo tel. +48 603 693 926		ZAMAWIAJĄCY: GENERALNY DYREKTOR DRÓG KRAJOWYCH I AUTOSTRAD UL. WROŃIA 53, 00-874 Warszawa ODDZIAŁ W ZIELONEJ GÓRZE UL. BOHATERÓW WIESTERPLAT 31, 65-950 ZIELONA GÓRA	
INWESTYCJA: ROZBUDOWA DRÓGI KRAJOWEJ NR 22 NA ODCINKU OD KM 112+164 DO KM 112+230 W MIEJSCOWOŚCI WOŁOGOSZCZ		UMOWA: I-1/230/2016 z dnia 10.11.2016 r.	
OBIEKT: DRÓGA KRAJOWA NR 22		STADIUM: PW	
WYKONAWCA: PROJEKT TYMCZASOWEJ ORGANIZACJI RUCHU - ETAP 3		BRANŻA: DRÓGOWA	
PROJEKTANT: mgr inż. KRZYSZTOF BUK WKP/0291/POD/12 opr. do projektowania bez ograniczeń w specjalności drogowej		SPRAWDZAJĄCY: mgr inż. MARCIN BRZOSTOWSKI WKP/0291/POD/12 opr. do projektowania bez ograniczeń w specjalności drogowej	
DATA: 01.2018		SKALA RYS.: 1:500	
KOZŁ. RYS.: 297x420		NR RYS.: 2.3.2	

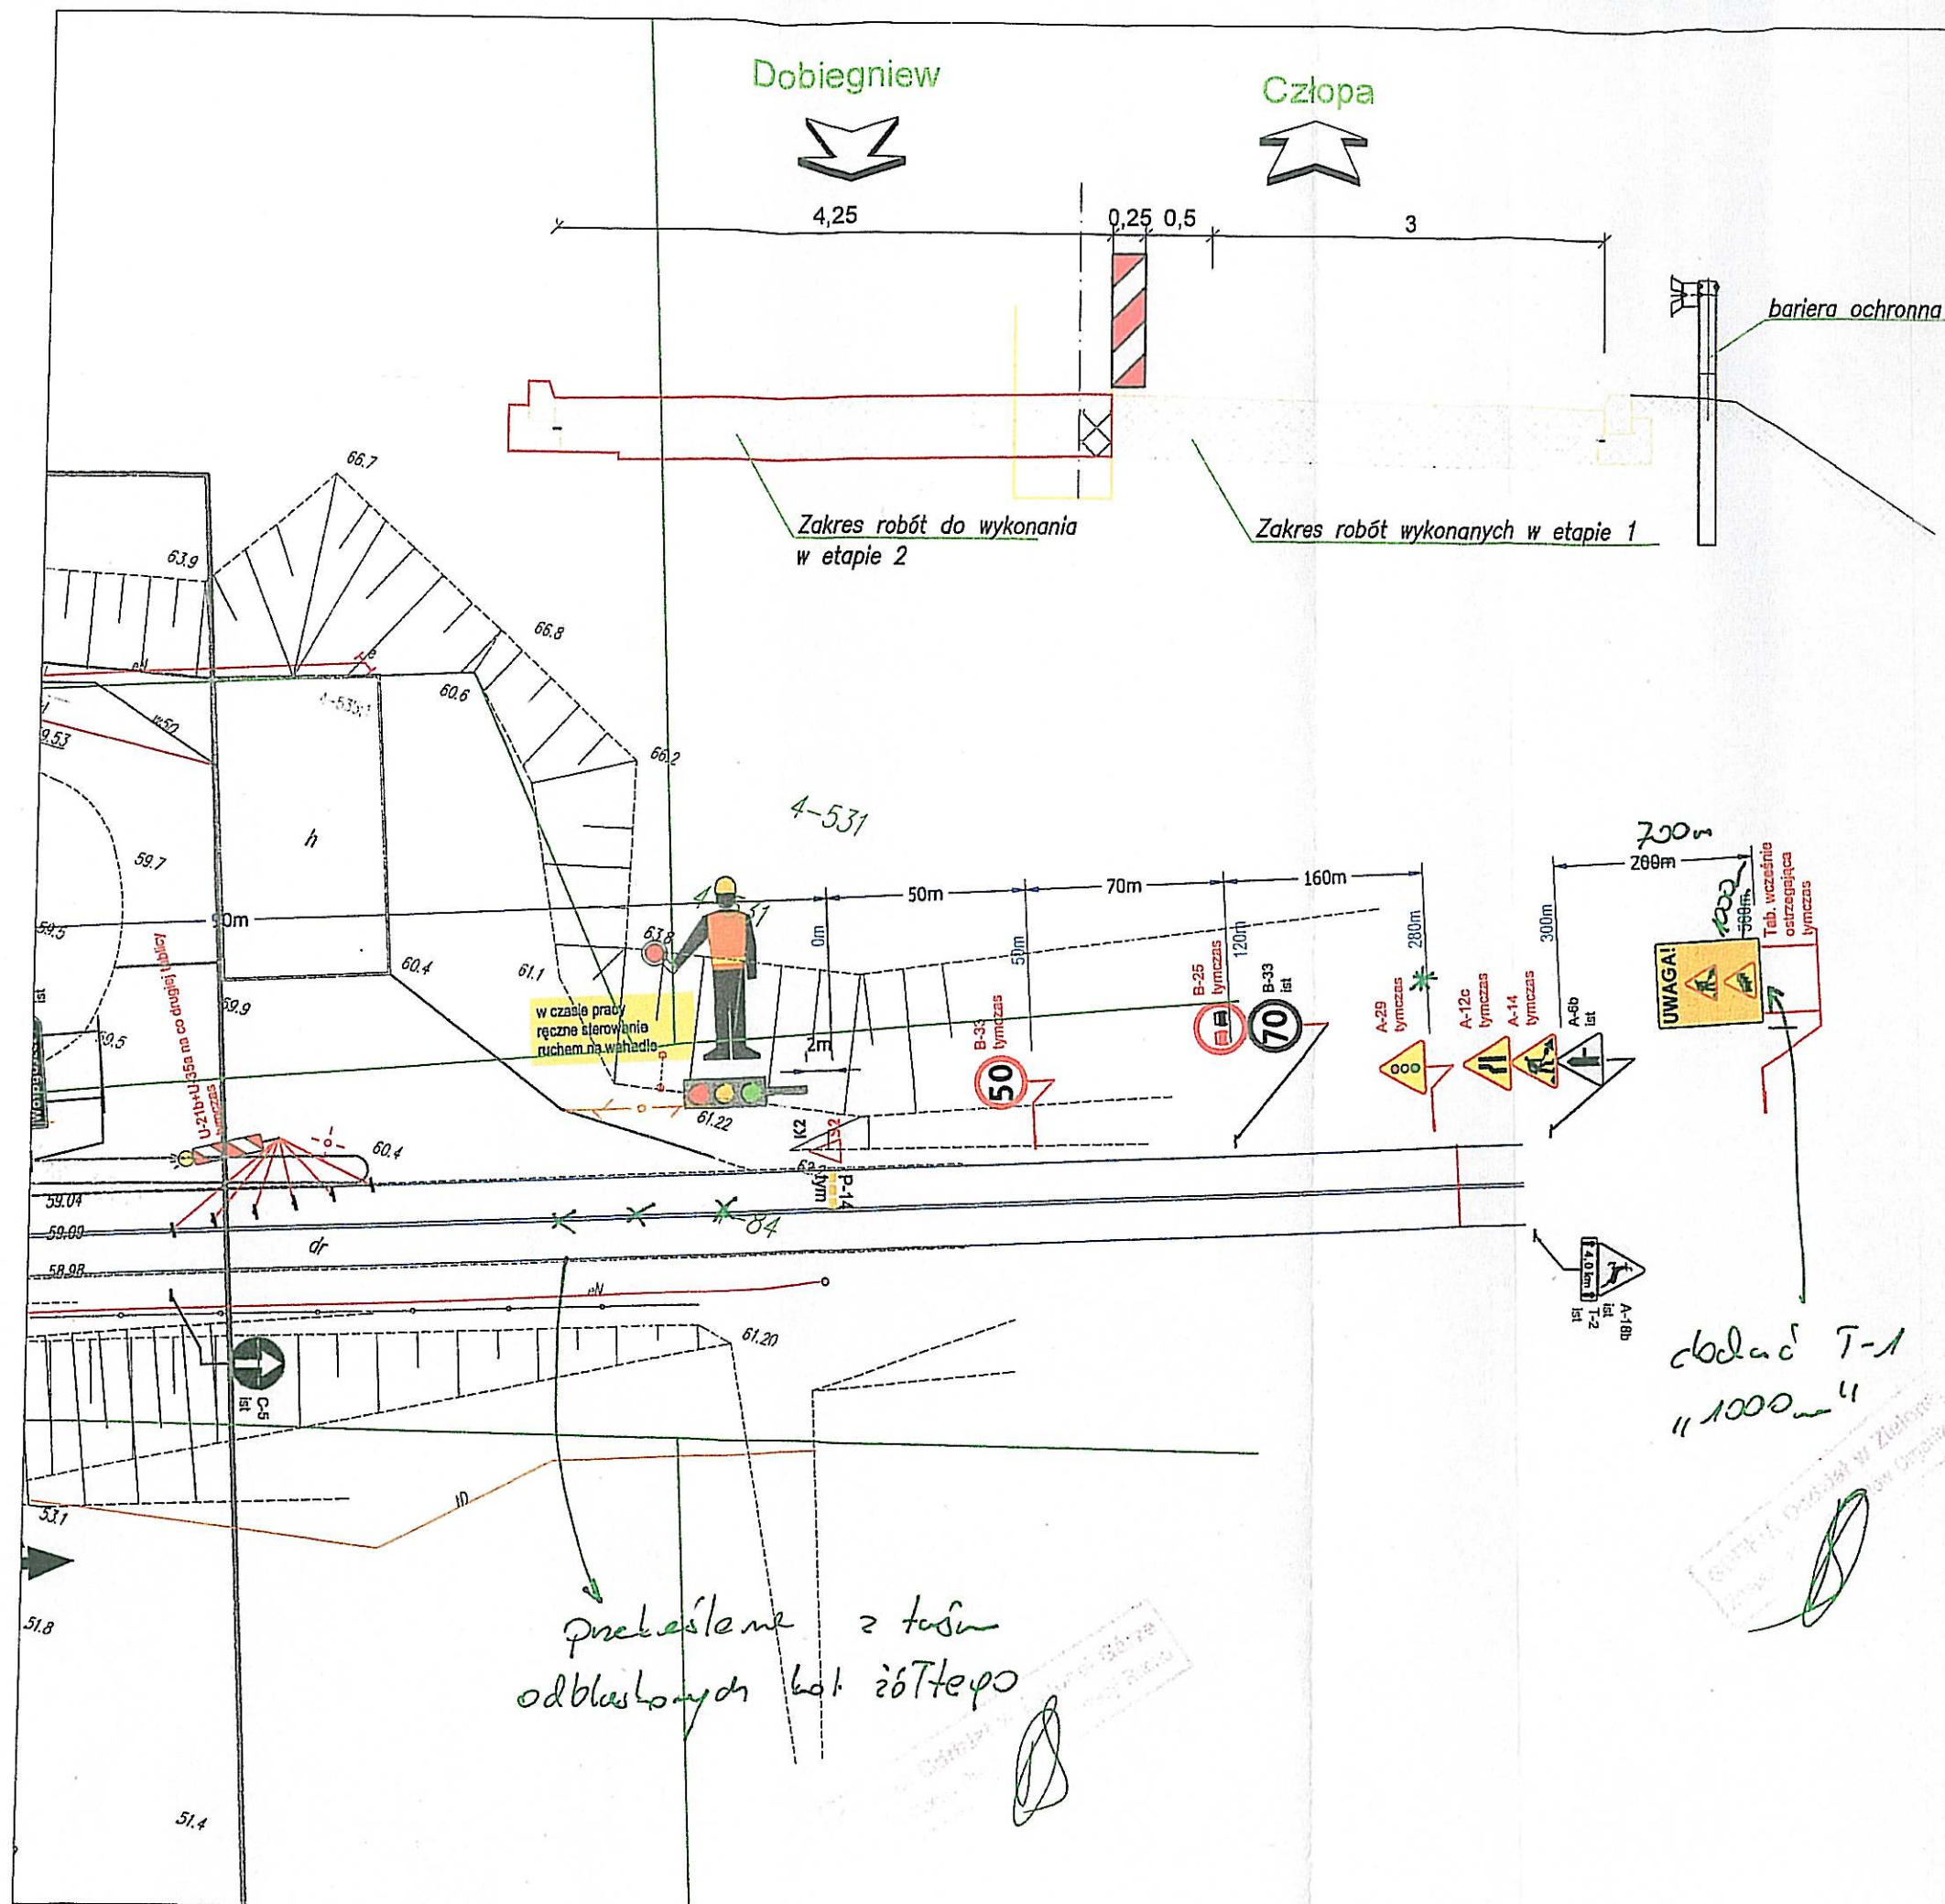

LEGENDA

- roboty do wykonania w bieżącym etapie
- roboty wykonane w poprzednich etapach

- B-29 Ist znaki pionowe istniejące
- B-29 przen. znaki pionowe istniejące do przestawienia
- B-29 do przen. znaki pionowe istniejące do przestawienia
- B-29 zast. znaki pionowe istniejące do zastąpienia
- B-29 tmcz znaki pionowe tymczasowe
- U-21a+U-35a tmcz
- P-4 istn znaki poziome istniejące
- P-4 istn znaki poziome istniejące czasowo nieobowiązujące
- P-4 L=10 tmcz znaki poziome tymczasowe

* A-29 zastawia podczas ręcznego kierowania ruchem

obłoc T-1 "1000m"

WYKONAWCA: MOSTOWNIA MOSTOWNIA Weronika Stokowicz ul. Słoneczna 16, 62-035 Radoszów tel. +48 602 693 926		ZAMAWIAJĄCY: GENERALNY DYREKTOR DRÓG KRAJOWYCH I AUTOSTRAD UL. WROHIA 53, 00-874 Warszawa ODDZIAŁ W ZIELONEJ GÓRZE UL. BOHATERÓW WIEŚPIERZĄTE 31, 65-950 ZIELONA GÓRA	
INWESTYCJA: ROZBUDOWA DRÓGI KRAJOWEJ NR 22 NA ODCINKU OD KM 112+164 DO KM 112+230 W MIEJSCOWOŚCI WOŁOGOSZCZ		UMOWA: I-1/230/2016 z dnia 10.11.2016 r.	
OBJEKT: DRÓGA KRAJOWA NR 22		STADIUM: PW	
RYSUJEK: PROJEKT TYMCZASOWEJ ORGANIZACJI RUCHU - ETAP 3		BRANŻA: DROGOWA	
PROJEKTANT: mgr inż. KRZYSZTOF BUK WKP/3391/PCOD/12 upr. do projektowania bez ograniczeń w specjalności drogowej		f. Buk	
SPRAWDZAJĄCY: mgr inż. MARCIN BRZOSTOWSKI WKP/3391/PCOD/12 upr. do projektowania bez ograniczeń w specjalności drogowej		Brzostowski	
DATA: 01.2018	ROZM. RYS.: 297x420	SKALA RYS.: 1:500	NR RYS.: 2.3.3

A-7 z T-1
nie wstawać

* A-23 zastawić podczas
przebiegu kier. ruchu

Początek rozbudowy drogi krajowej nr 22
km 112+165,92

Koniec rozbudowy drogi krajowej nr 22
km 112+229,92

Skryżowanie z drogą powiatową
Droga 1369F km 112+216,28


Istniejący most
km 112+197,92

dotychczasowe linie

P-4

CZŁOPA

WYKONAWCA:  M. OSTOWNIA ul. Sienkiewicza 16, 62-035 Radoszów tel. +48 602 693 926		ZAMAWIAJĄCY: GENERALNY DYREKTOR DRÓG KRAJOWYCH I AUTOSTRAD UL. WRONIA 53, 00-874 Warszawa ODDZIAŁ W ZIELONEJ GÓRZE UL. BOHATERÓW WIEŚPIATKIE 31, 65-950 ZIELONA GÓRA	
INWESTYCJA: ROZBUDOWA DROGI KRAJOWEJ NR 22 NA ODCINKU OD KM 112+164 DO KM 112+230 W MIEJSCOWOŚCI WOŁOGOSZCZ		UMOWA: I-1/230/2016 z dnia 10.11.2016 r.	
OBJEKT: DROGA KRAJOWA NR 22		STADIUM: PW	
WYNIK: PROJEKT TYMCZASOWEJ ORGANIZACJI RUCHU - ETAP 3 PRZEJEZDNOŚĆ - CIĄGNIK SIOŁŁOWY 16,5M		BRANŻA: DROGOWA	
PROJEKTANT: mgr inż. KRZYSZTOF BUK współpraca z ekspertem w specjalności drogowej		<i>K. Buk</i>	
SPRAWDZAJĄCY: mgr inż. MARCIN BRZOSTOWSKI współpraca z ekspertem w specjalności drogowej		<i>Brzostowski</i>	
DATA: 01.2018	ROZM. RYS: 297x900	SKALA RYS: 1:500	NR RYS: 2.3a

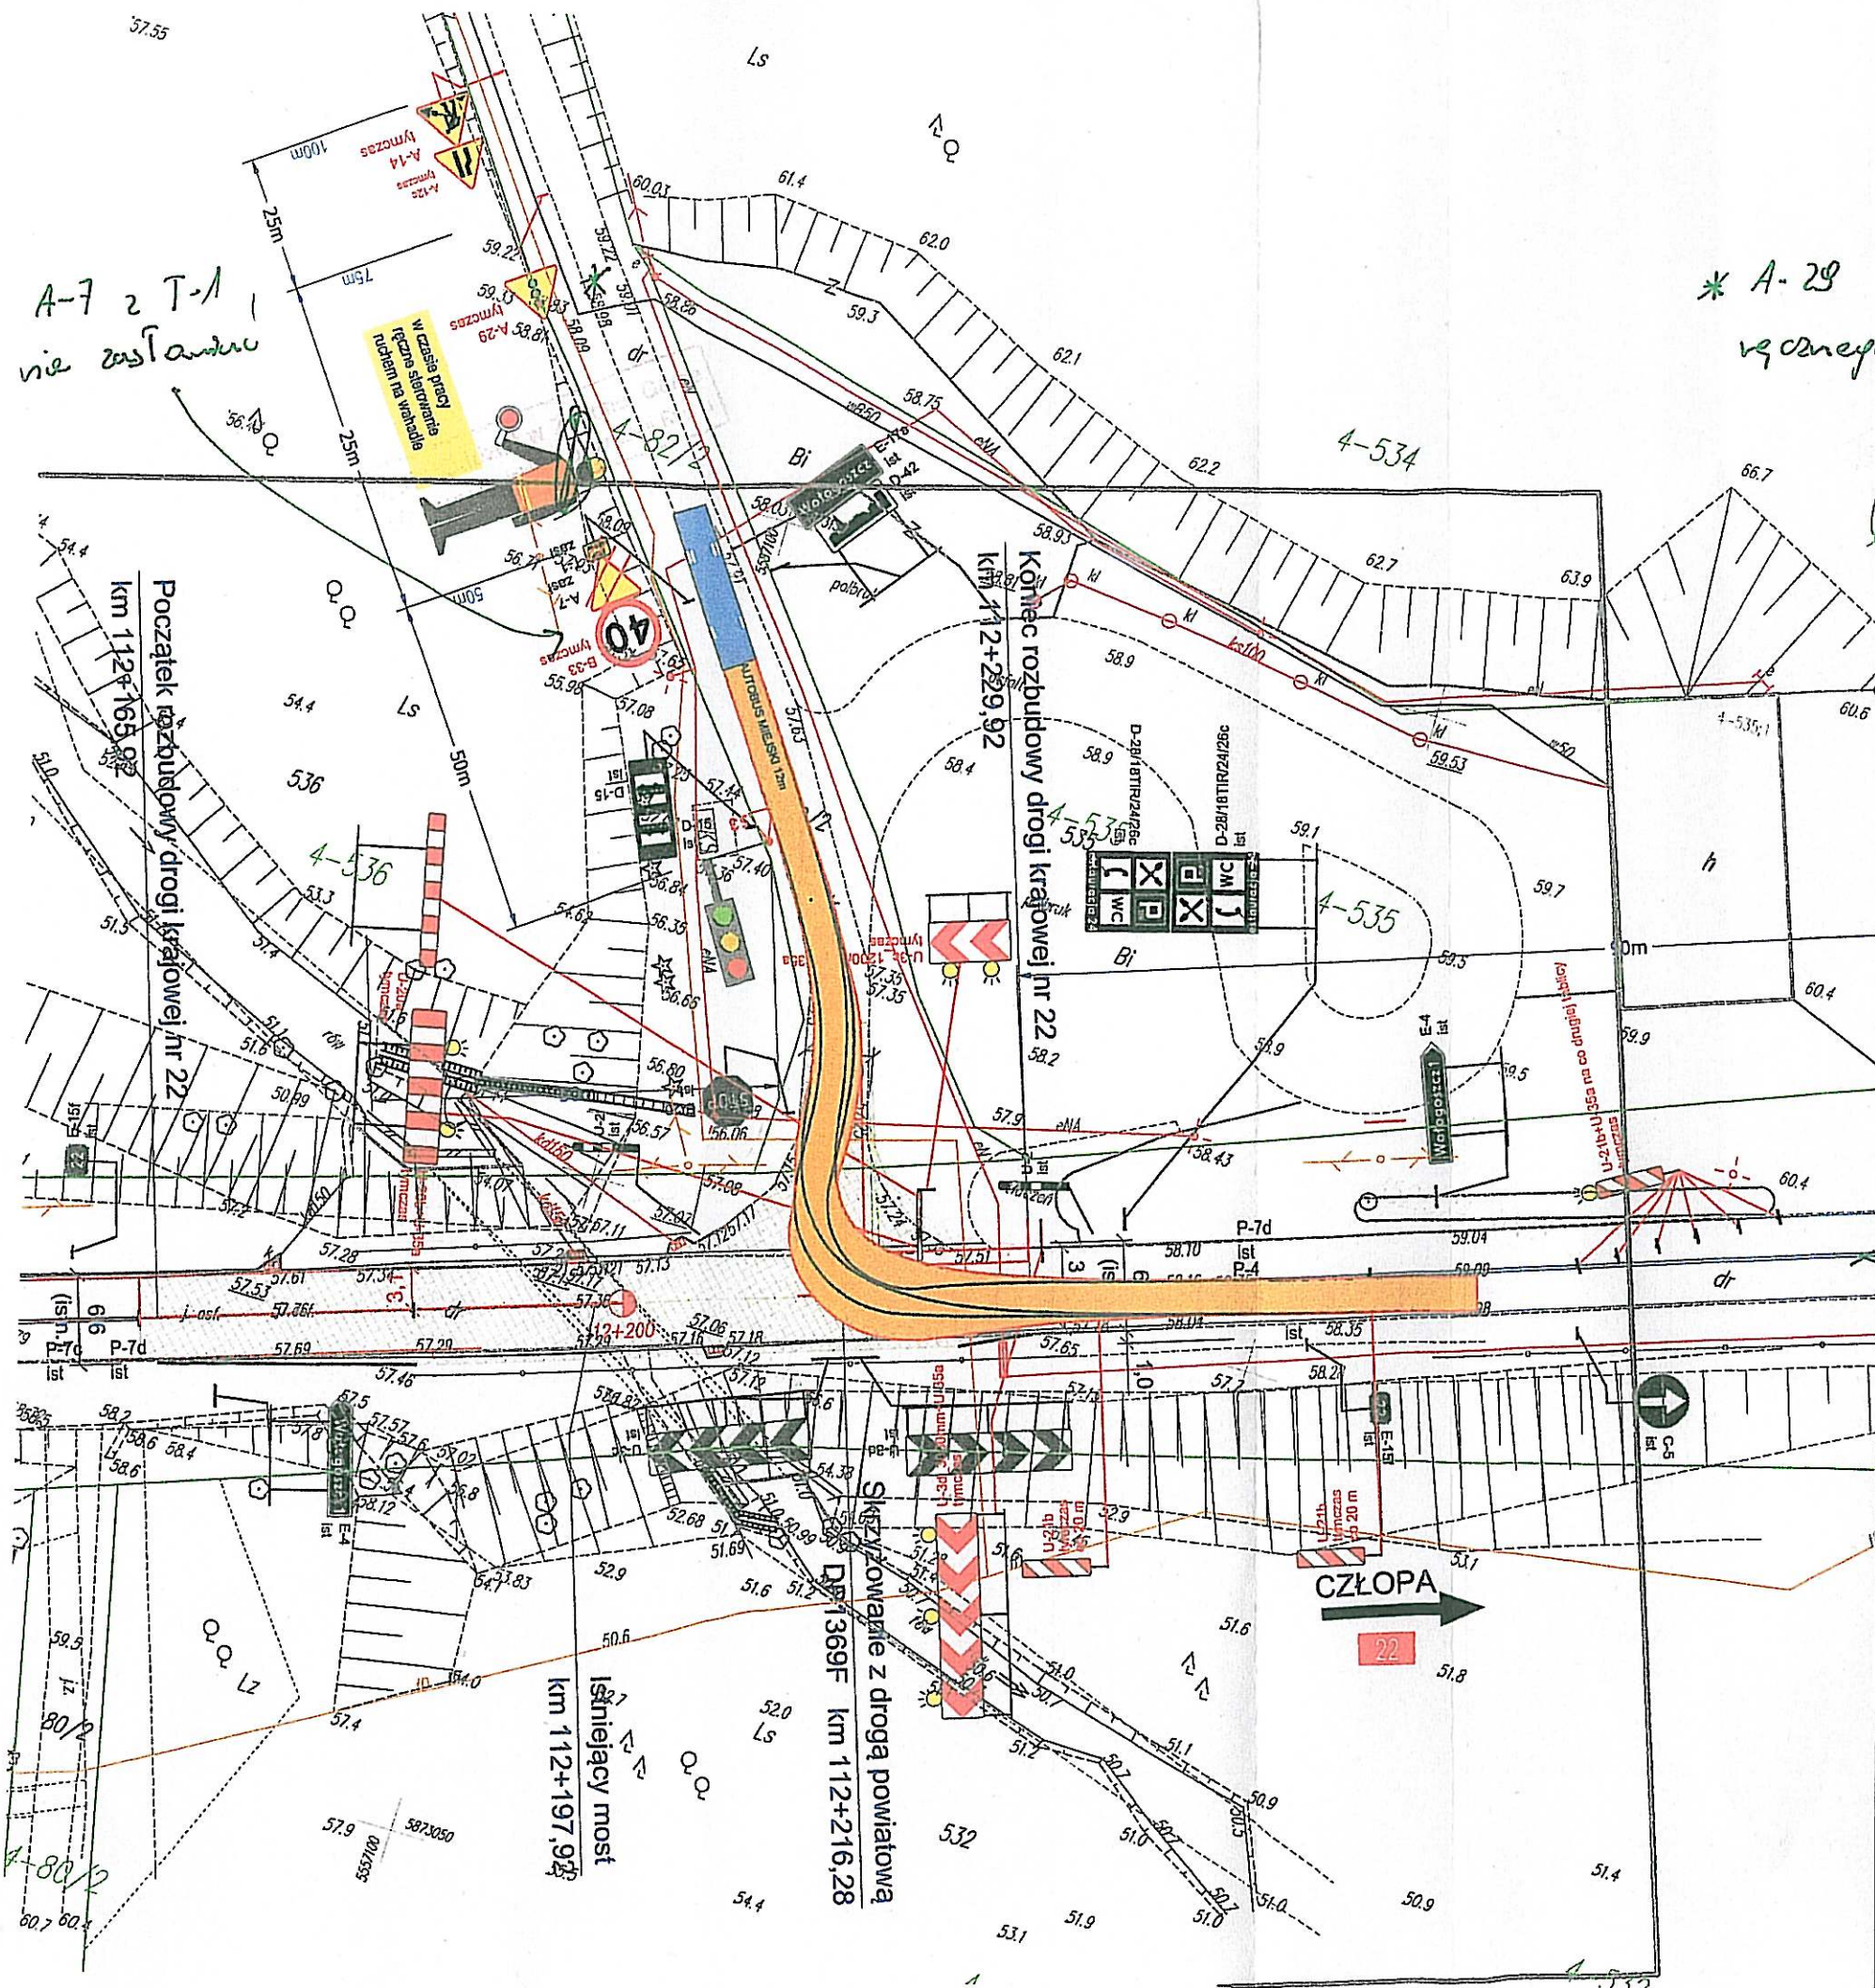


WYKONAWCA: MOSTOWNIA A MOSTOWNIA Warszawa Siedlce ul. Sienkiewicza 16, 02-925 Warszawa tel. +48 603 693 926		ZAMAWIAJĄCY: GENERALNY DYREKTOR DRÓG KRAJOWYCH I AUTOSTRAD UL. WRONIA 53, 00-874 Warszawa ODDZIAŁ W ZIELONEJ GÓRZE UL. BOHATERÓW WĘSTERPLATTE 31, 45-950 ZIELONA GÓRA	
INWESTYCJA: ROZBUDOWA DRUGI KRAJOWEJ NR 22 NA ODCINKU OD KM 112+164 DO KM 112+230 W MIEJSCOWOŚCI WOŁOGOSZCZ		UMOWA: 1-1/230/2016 z dnia 10.11.2016 r.	
OBJEKT: DRUGA KRAJOWA NR 22		STADIUM: PW BRANŻA: DROGOWA	
WYKONAWCA: mgr inż. KRZYSZTOF BUK WKZ/0291/PO00/12 upr. do projektowania bez ograniczeń w specjalności drogowej		f. B.	
SPRAWDZAJĄCY: mgr inż. MARCIN BRZOSTOWSKI WKZ/0291/PO00/12 upr. do projektowania bez ograniczeń w specjalności drogowej		Brzostowski	
DATA: 01.2018	ROZM. RYS.: 297x900	SKALA RYS.: 1:500	NR RYS.: 2.3b




LEGENDA

- roboty do wykonania w bieżącym etapie
- roboty wykonane w poprzednich etapach
- nawierzchnia tymczasowa np. z płyt drogowych betonowych
- B-29 ist znaki pionowe istniejące
- B-29 przezn. znaki pionowe istniejące do przestawienia
- B-29 zasł. znaki pionowe istniejące do zasłonięcia
- B-29 tmcz znaki pionowe tymczasowe
- U-21a+U-35a tmcz
- P-4 istn znaki poziome istniejące
- P-4 istn znaki poziome istniejące czasowo nieobowiązujące
- P-4 L=10 tmcz znaki poziome tymczasowe

dołączyć T-1
"1000"

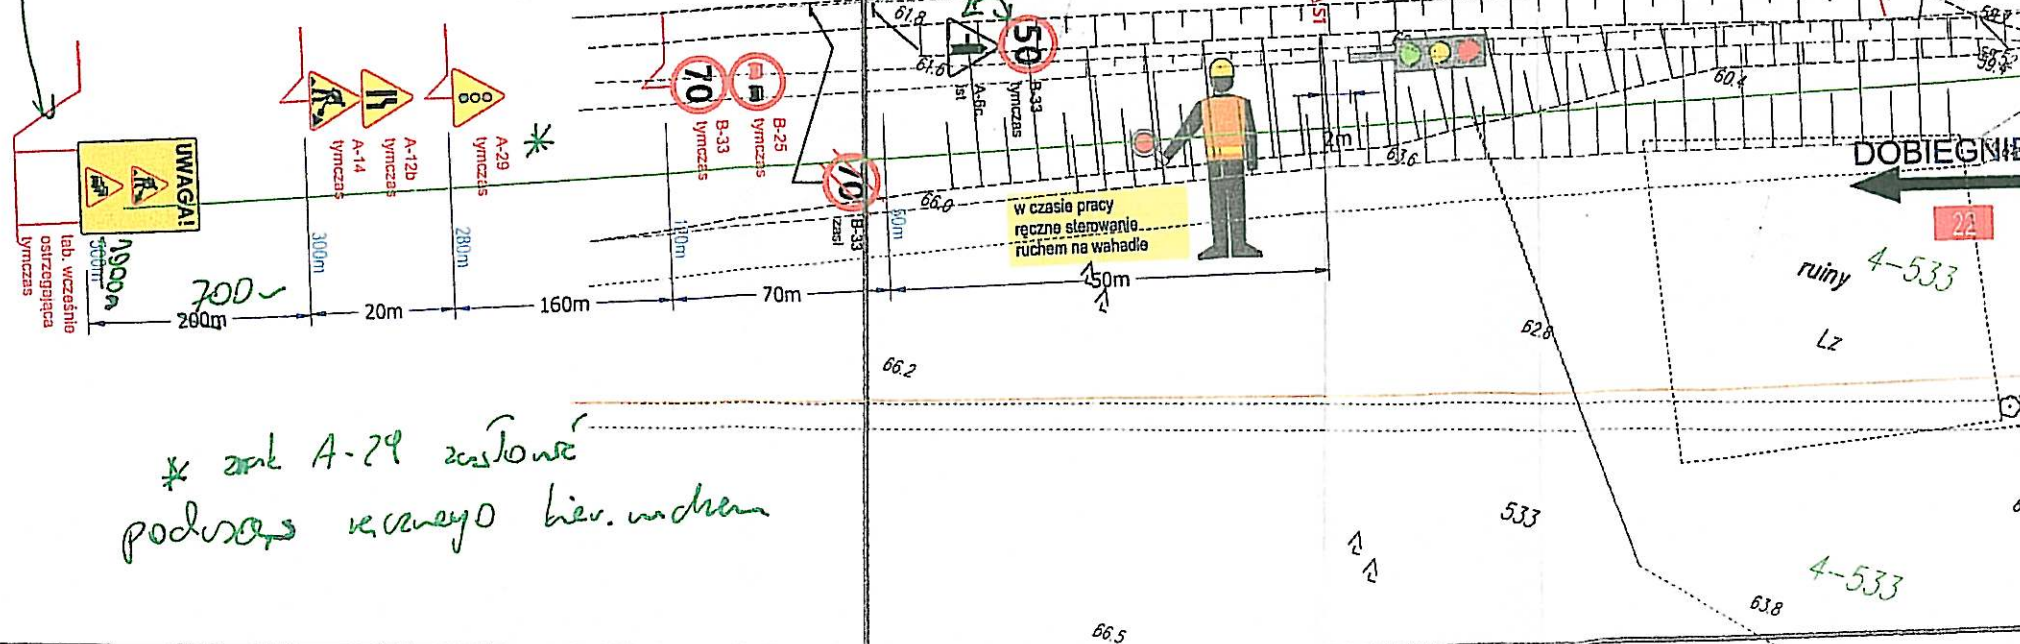

WYKONAWCA: MOSTOWNI MOSTOWNIA Warszawa-Siedlce ul. Sienkiewicza 16, 02-035 Warszawa tel. +48 603 693 926		ZAMAWIAJĄCY: GENERALNY DYREKTOR DRÓG KRAJOWYCH I AUTOSTRAD UL. WROŃNA 53, 00-874 Warszawa ODDZIAŁ W ZIELONEJ GÓRZE UL. BOHATERÓW WIEŚPIEŁATKI 31, 65-950 ZIELONA GÓRA	
INWESTYCJA: ROZBUDOWA DRÓGI KRAJOWEJ NR 22 NA ODCINKU OD KM 112+164 DO KM 112+230 W MIEJSCOWOŚCI WOŁOGOSZCZ		UMOWA: 1-1/230/2016 z dnia 10.11.2016 r.	
OBJEKT: DRÓGA KRAJOWA NR 22		STADIUM: PW	
WYKONANIE: PROJEKT TYMCZASOWEJ ORGANIZACJI RUCHU - ETAP 4		PRACOWNIA: DROGOWA	
PROJEKTANT: mgr inż. KRZYSZTOF BUK WKP/2016/P000y/12 opr. do projektowania bez ograniczeń w specjalności drogowej		SPRAWDZAJĄCY: mgr inż. MARCIN BRZOSTOWSKI WKP/2016/P000y/12 opr. do projektowania bez ograniczeń w specjalności drogowej	
DATA: 01.2018		ROZM. RYS.: 297x420	
SKALA RYS.: 1:500		NR RYS.: 2.4.1	

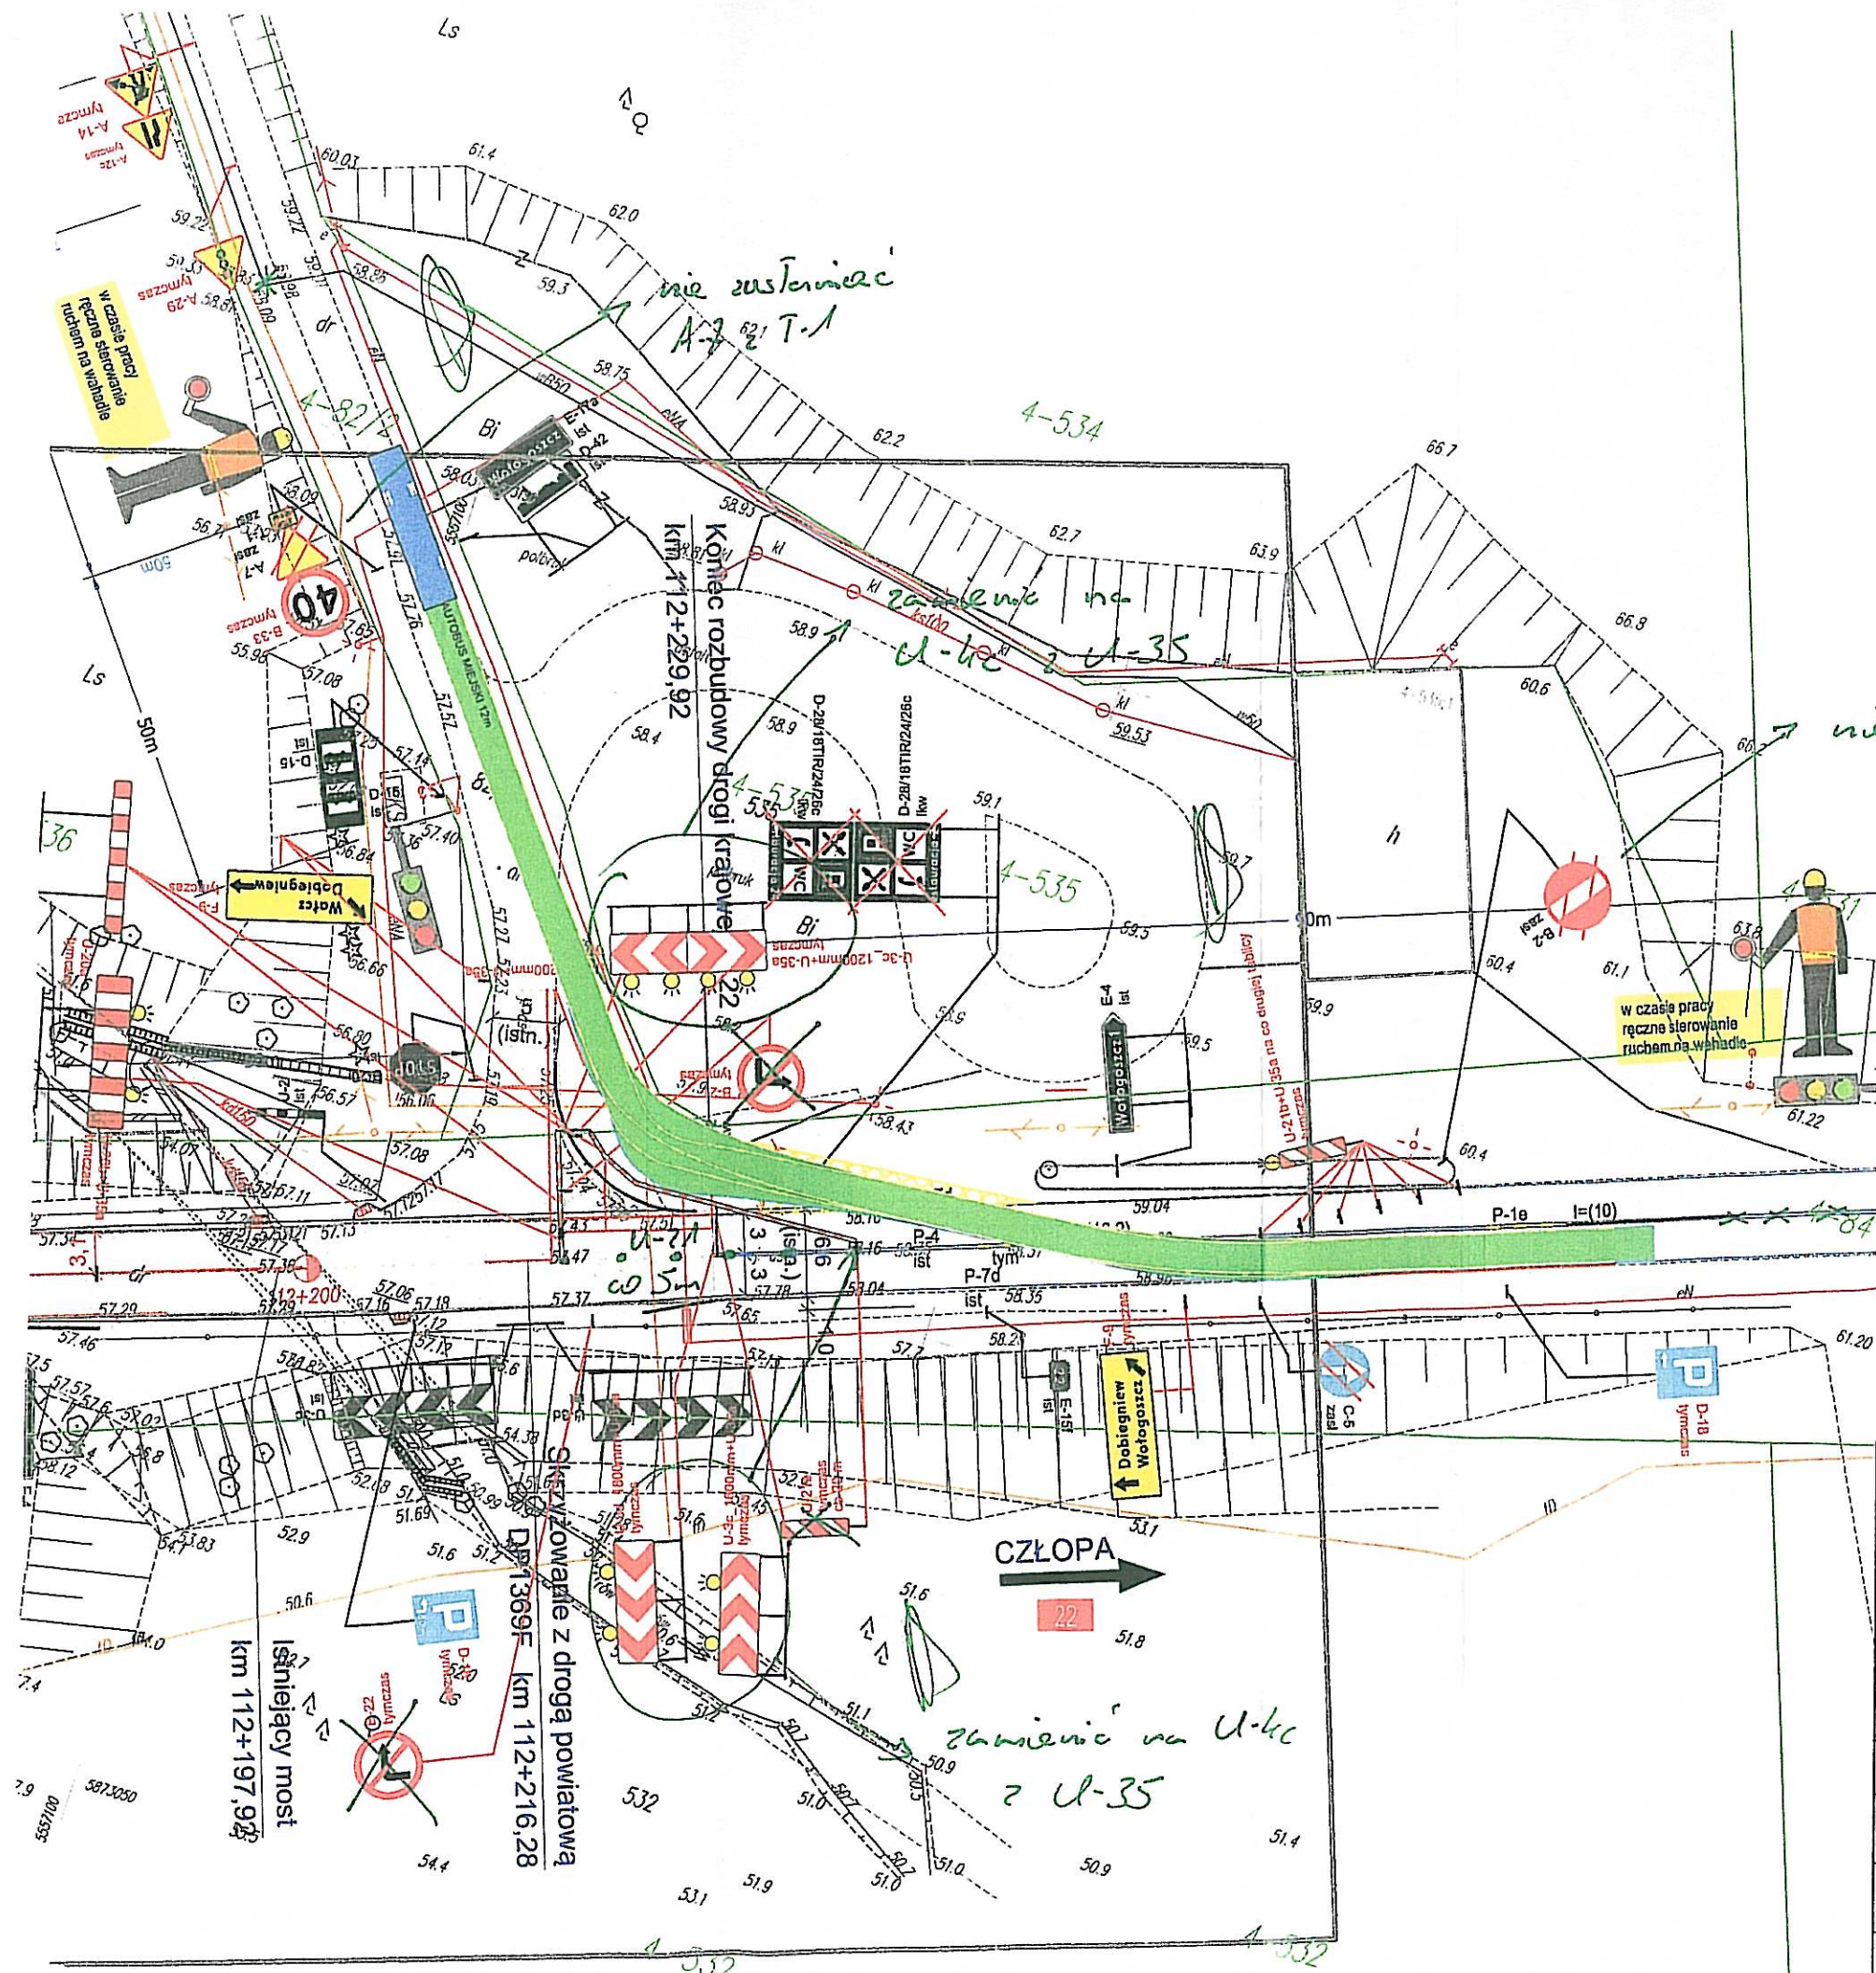

* znać A-29 zastanawiać
na czas uszeregowania

WYKONAWCA: Mostowni A Mostowni A Wieronka Sławkowice ul. Sławkowska 16, 62-835 Rostkowo tel. +48 603 693 926		ZAMAWIAJĄCY: GENERALNY DYREKTOR DRÓG KRAJOWYCH I AUTOSTRAD UL. WRONIA 53, 00-874 Warszawa ODDZIAŁ W ZIELONEJ GÓRZE UL. BOHATERÓW WESTERPLATTE 31, 65-950 ZIELONA GÓRA	
INWESTYCJA: ROZBUDOWA DRÓGI KRAJOWEJ NR 22 NA ODCINKU OD KM 112+164 DO KM 112+230 W MIEJSCOWOŚCI WOŁOGOSZCZ		UMOWA: I-1/230/2016 z dnia 10.11.2016 r.	
OBJEKT: DRÓGA KRAJOWA NR 22		STADIUM: PW	
RYSUJEK: PROJEKT TYMCZASOWEJ ORGANIZACJI RUCHU - ETAP 4 PRZEJAZDNOŚĆ - AUTOBUS 12M		BRANŻA: DROGOWA	
PROJEKTANT: mgr inż. KRZYSZTOF BUK WKP/019/P000/12 upr. do projektowania bez ograniczeń w specjalności drogowej			
SPRAWDZAJĄCY: mgr inż. MARCIN BRZOSTOWSKI WKP/021/P000/04 upr. do projektowania bez ograniczeń w specjalności drogowej			
DATA: 01.2018	ROZM. RYS.: 297x900	SKALA RYS.: 1:500	NR RYS.: 2.4a