


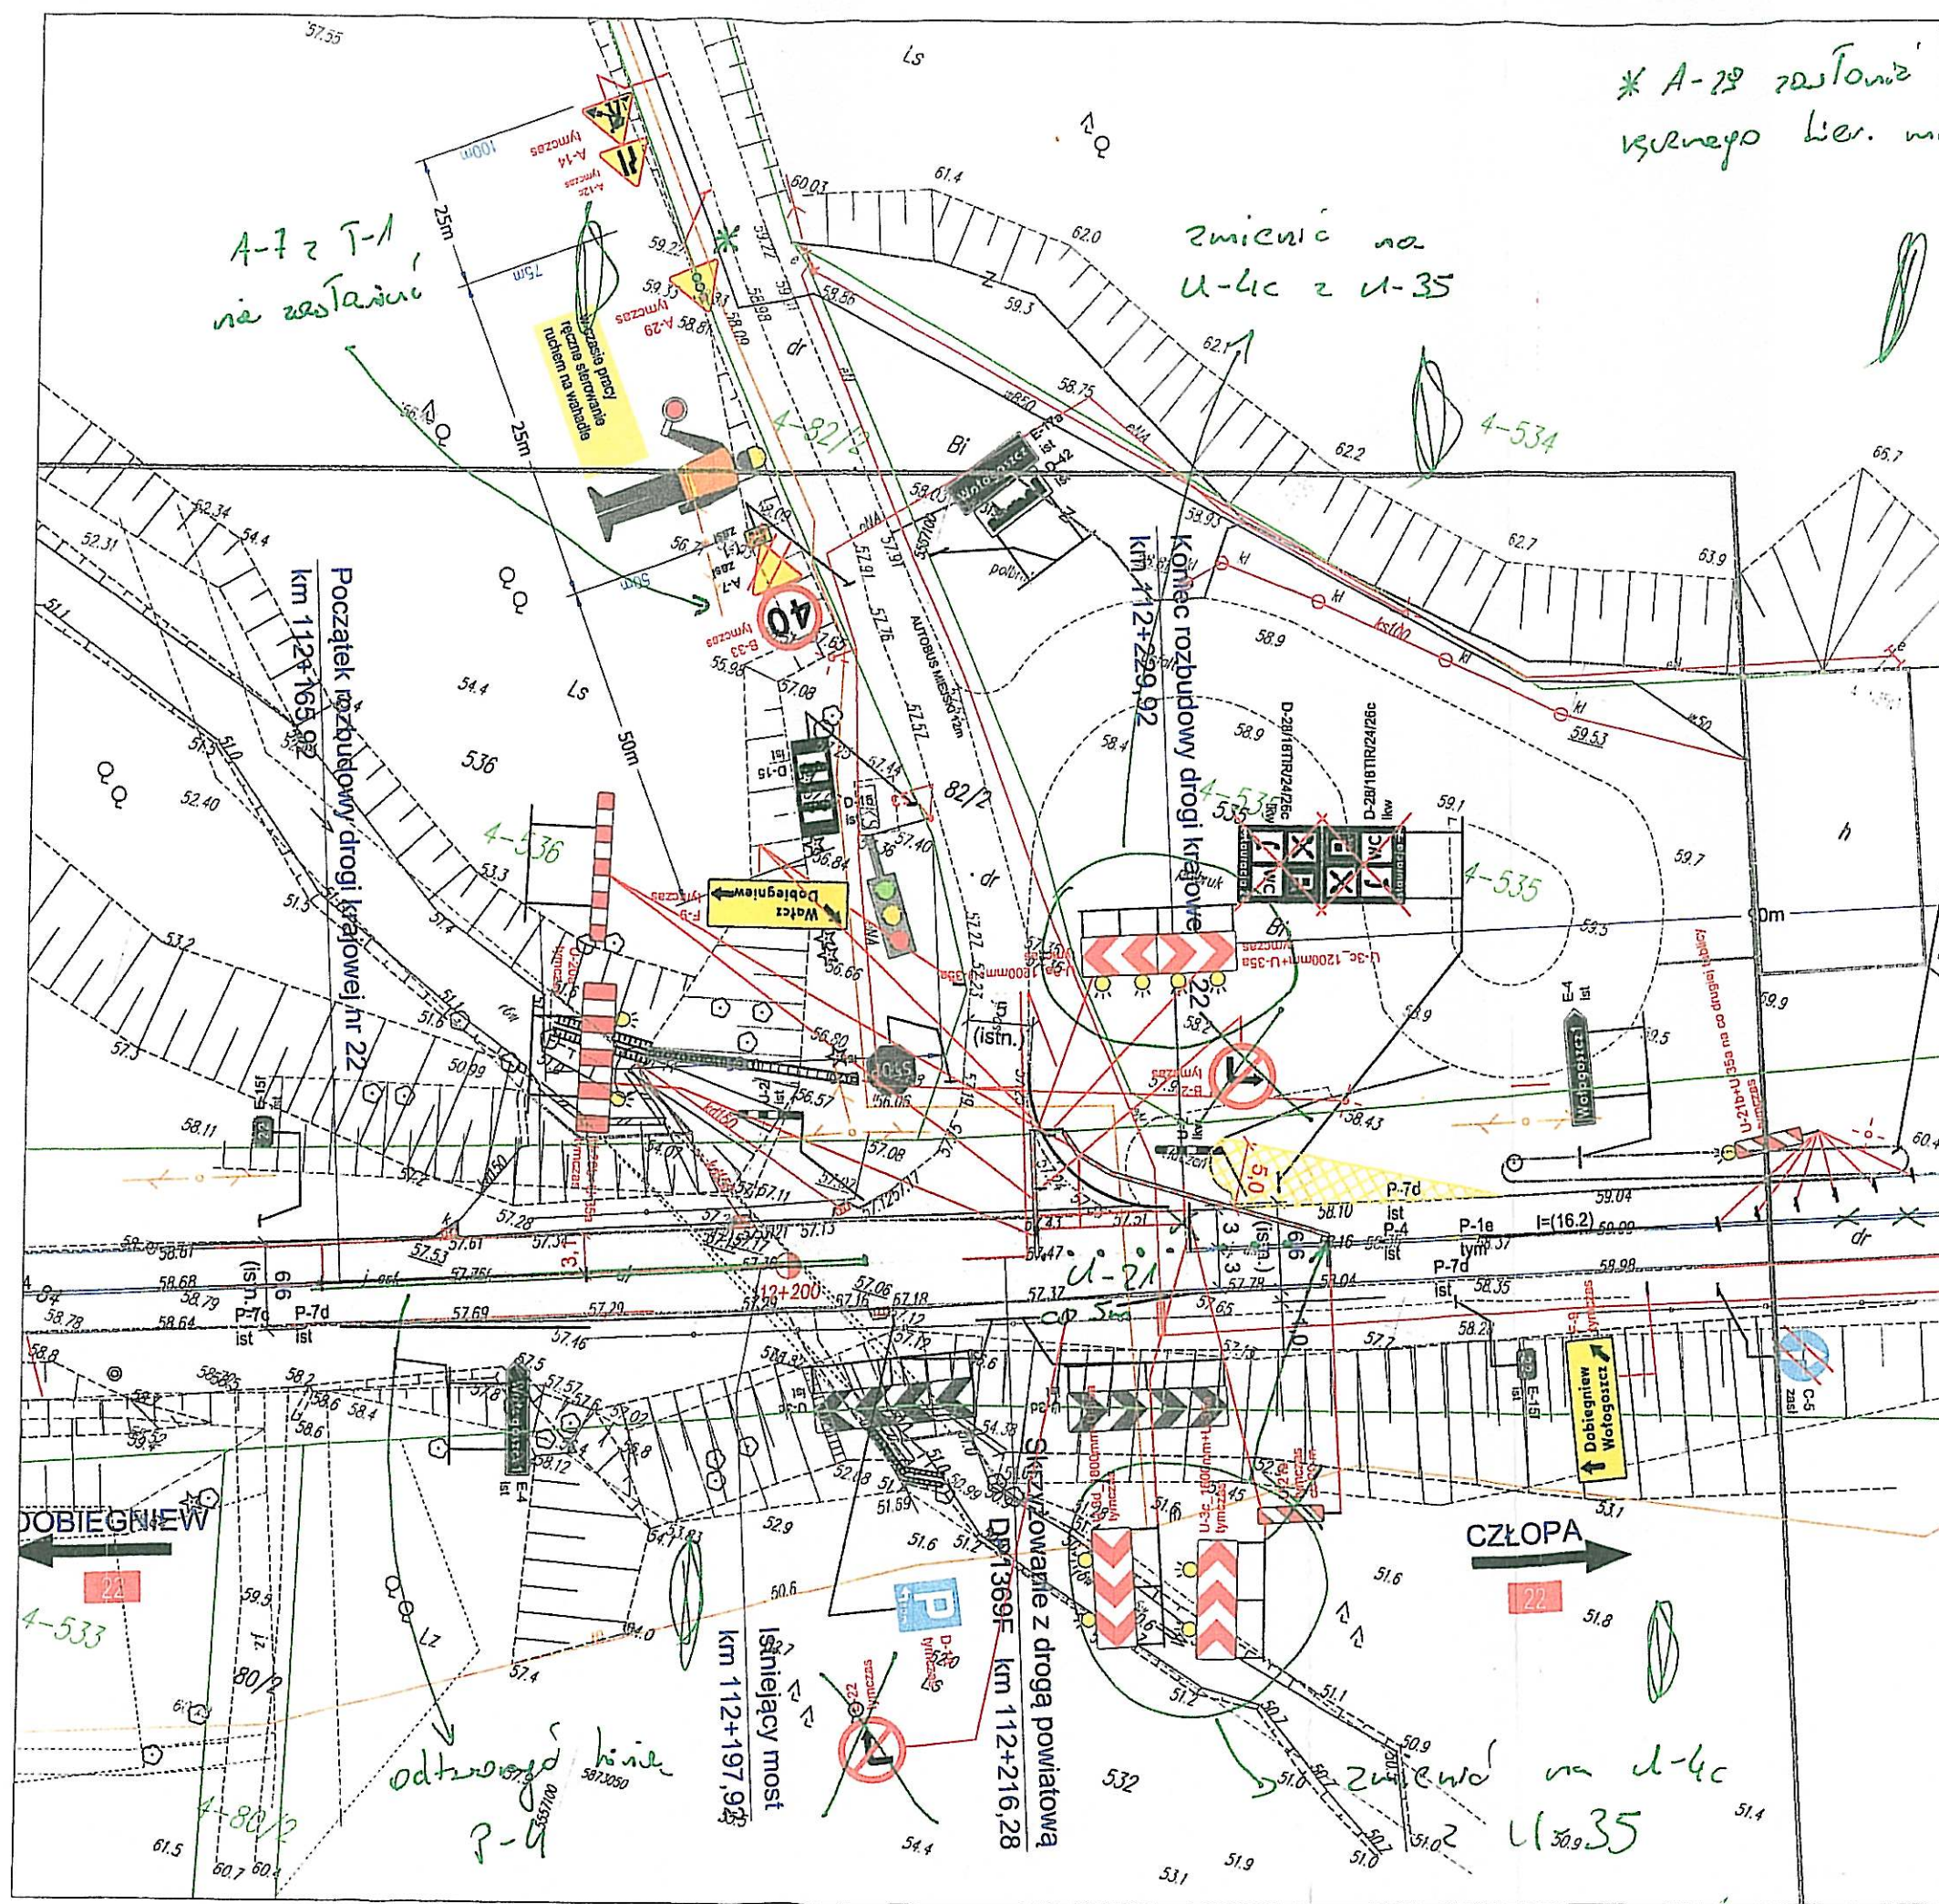

LEGENDA

- roboty do wykonania w bieżącym etapie
- roboty wykonane w poprzednich etapach
- nawierzchnia tymczasowa np. z płyt drogowych betonowych
- znaki pionowe istniejące
- znaki pionowe istniejące do przestawienia
- znaki pionowe istniejące do zasłonięcia
- znaki pionowe tymczasowe
- znaki poziome istniejące
- znaki poziome istniejące czasowo nieobowiązujące
- znaki poziome tymczasowe

WYKONAWCA: MOSTOWNIA MOSTOWNIA Wąrnika Słodkowiec ul. Steneczna 16, 62-035 Radeżewo tel. +48 603 693 926		ZAMAWIAJĄCY: GENERALNY DYREKTOR DRÓG KRAJOwych I AUTOSTRAD UL. WRONIA 53, 00-874 Warszawa ODDZIAŁ W ZIELONEJ GÓRZE UL. BOHATERÓW WĘSTERPLATTE 31, 65-950 ZIELONA GÓRA	
INWESTYCJA: ROZBUDOWA DROGI KRAJOWEJ NR 22 NA ODCINKU OD KM 112+164 DO KM 112+230 W MIEJSCOWOŚCI WOLOGOSZCZ		UMOWA: 1-1/230/2016 z dnia 10.11.2016 r.	
OBIEKT: DROGA KRAJOVA NR 22		STADIUM: PW	
RYSUNEK: PROJEKT TYMCZASOWEJ ORGANIZACJI RUCHU - ETAP 4		BRANŻA: DROGOWA	
PROJEKTANT: mgr inż. KRZYSZTOF BUK WKP/0191/PO00/12 upr. do projektowania bez ograniczeń w specjalności drogowej		SPRAWDZAJĄCY: mgr inż. MARCIN BRZOSTOWSKI WKP/0229/PO00/12 upr. do projektowania bez ograniczeń w specjalności drogowej	
DATA: 01.2018		ROZM. RYS.: 297x420	
SKALA RYS.: 1:500		NR RYS.: 2.4.2	