


rys. 35 Odnowa oznakowania poziomego, prace szybko postępujące, zajęcie pasa ruchu

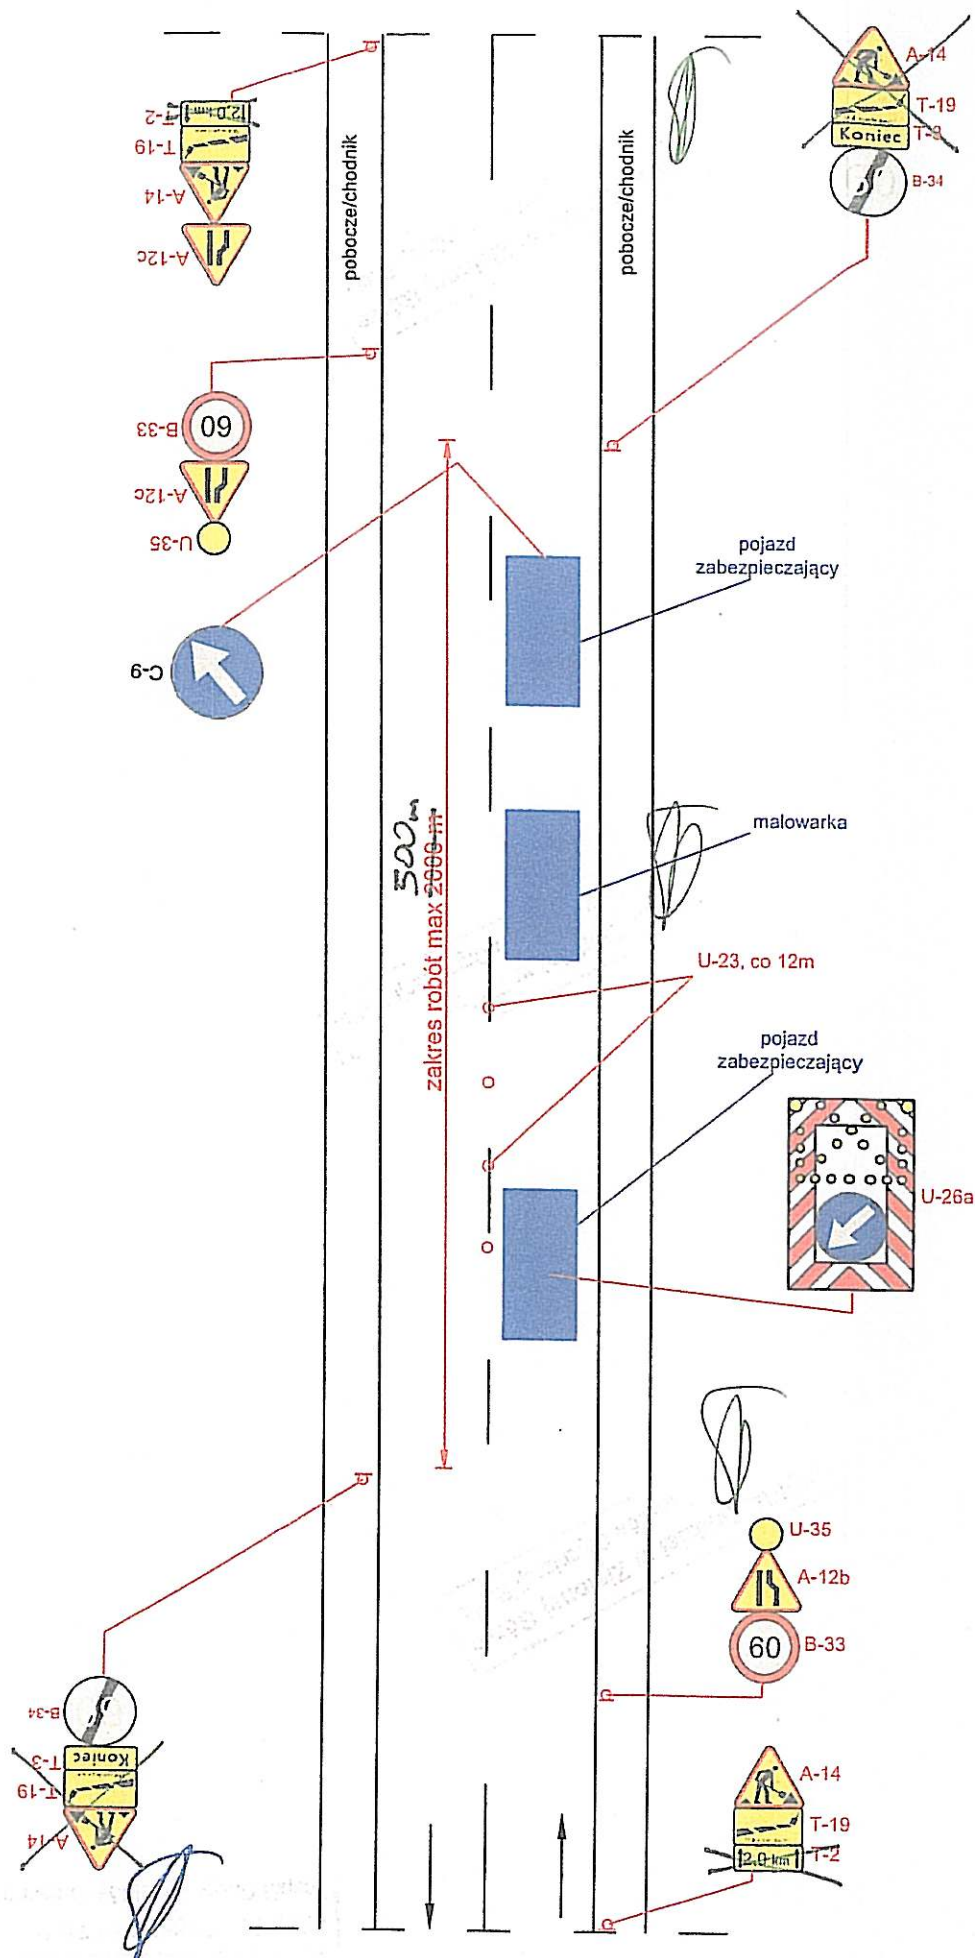


UWAGA!!!

- ruch pojazdów ma być kierowany przez uprawnionych do tego pracowników
- maksymalna długość odcinka z ruchem wahadlowym 500 m

Droga o przekroju 1x2 V=90 km/h (obszar niezabudowany)

rys. 36 Odnowa oznakowania poziomego w osi jezdni, prace szybko postępujące

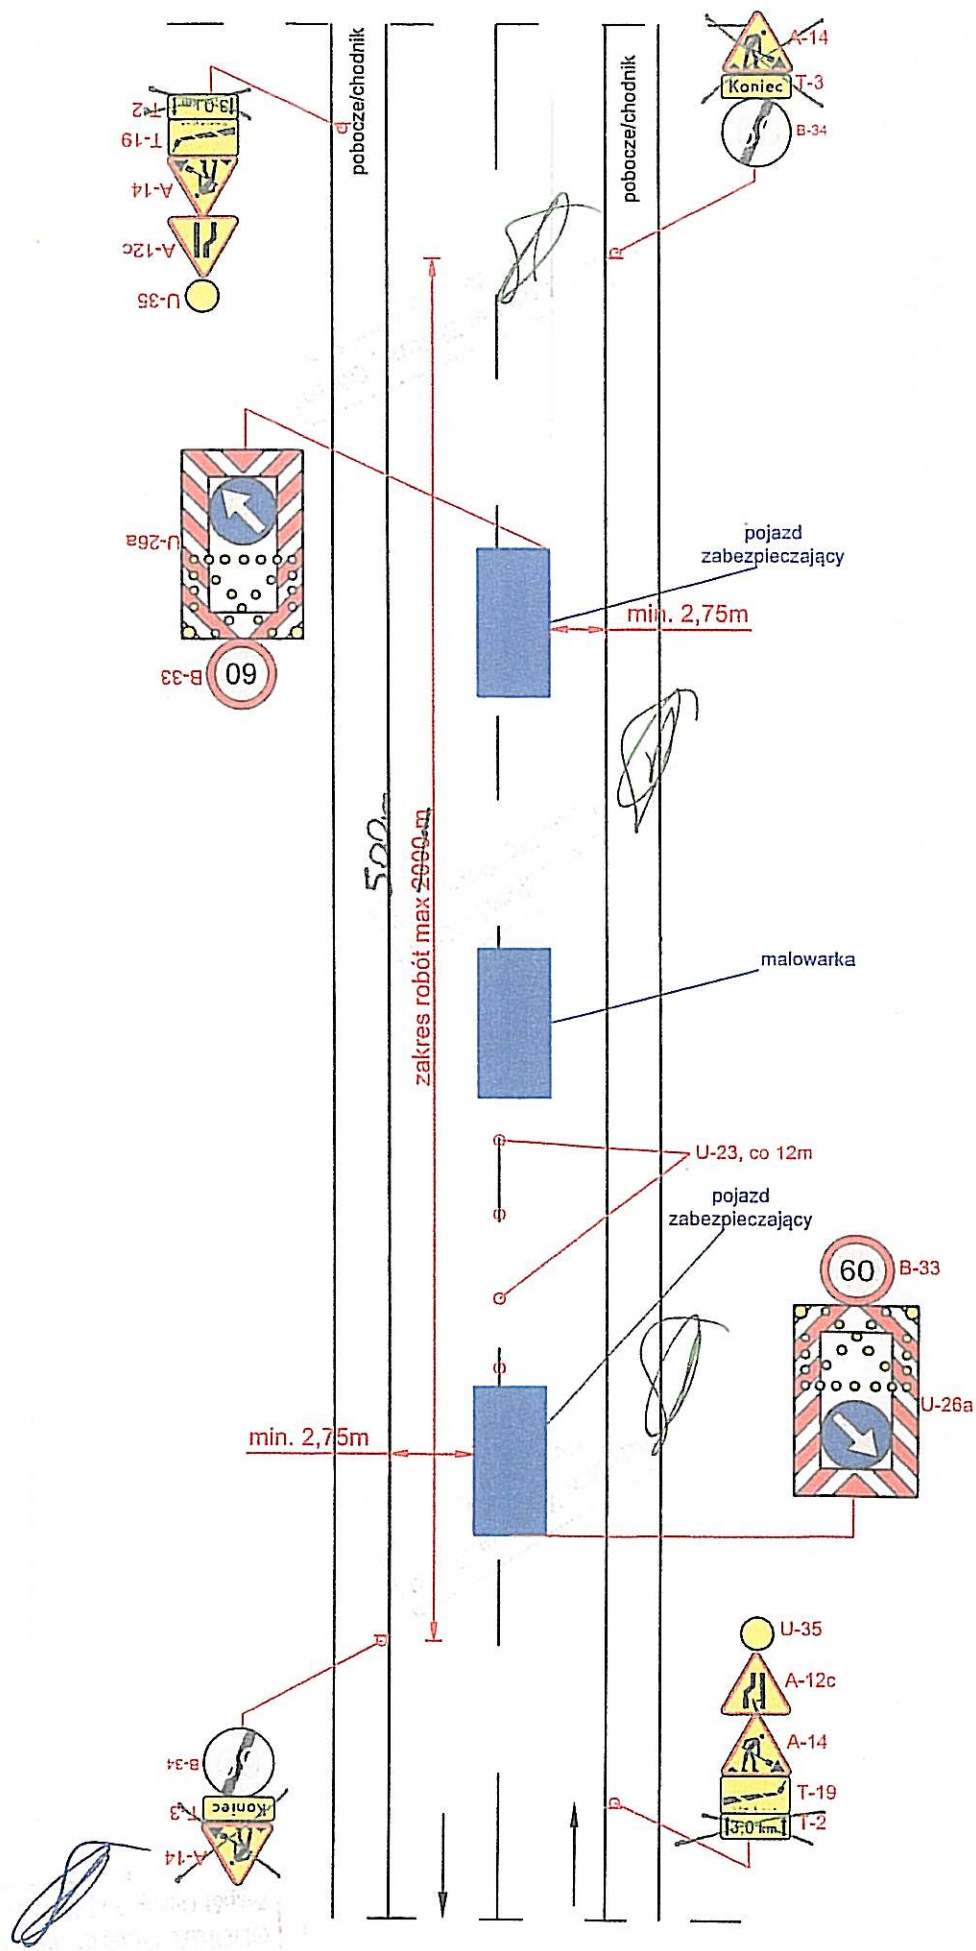

Droga o przekroju 1x2 V=90 km/h (obszar niezabudowany)