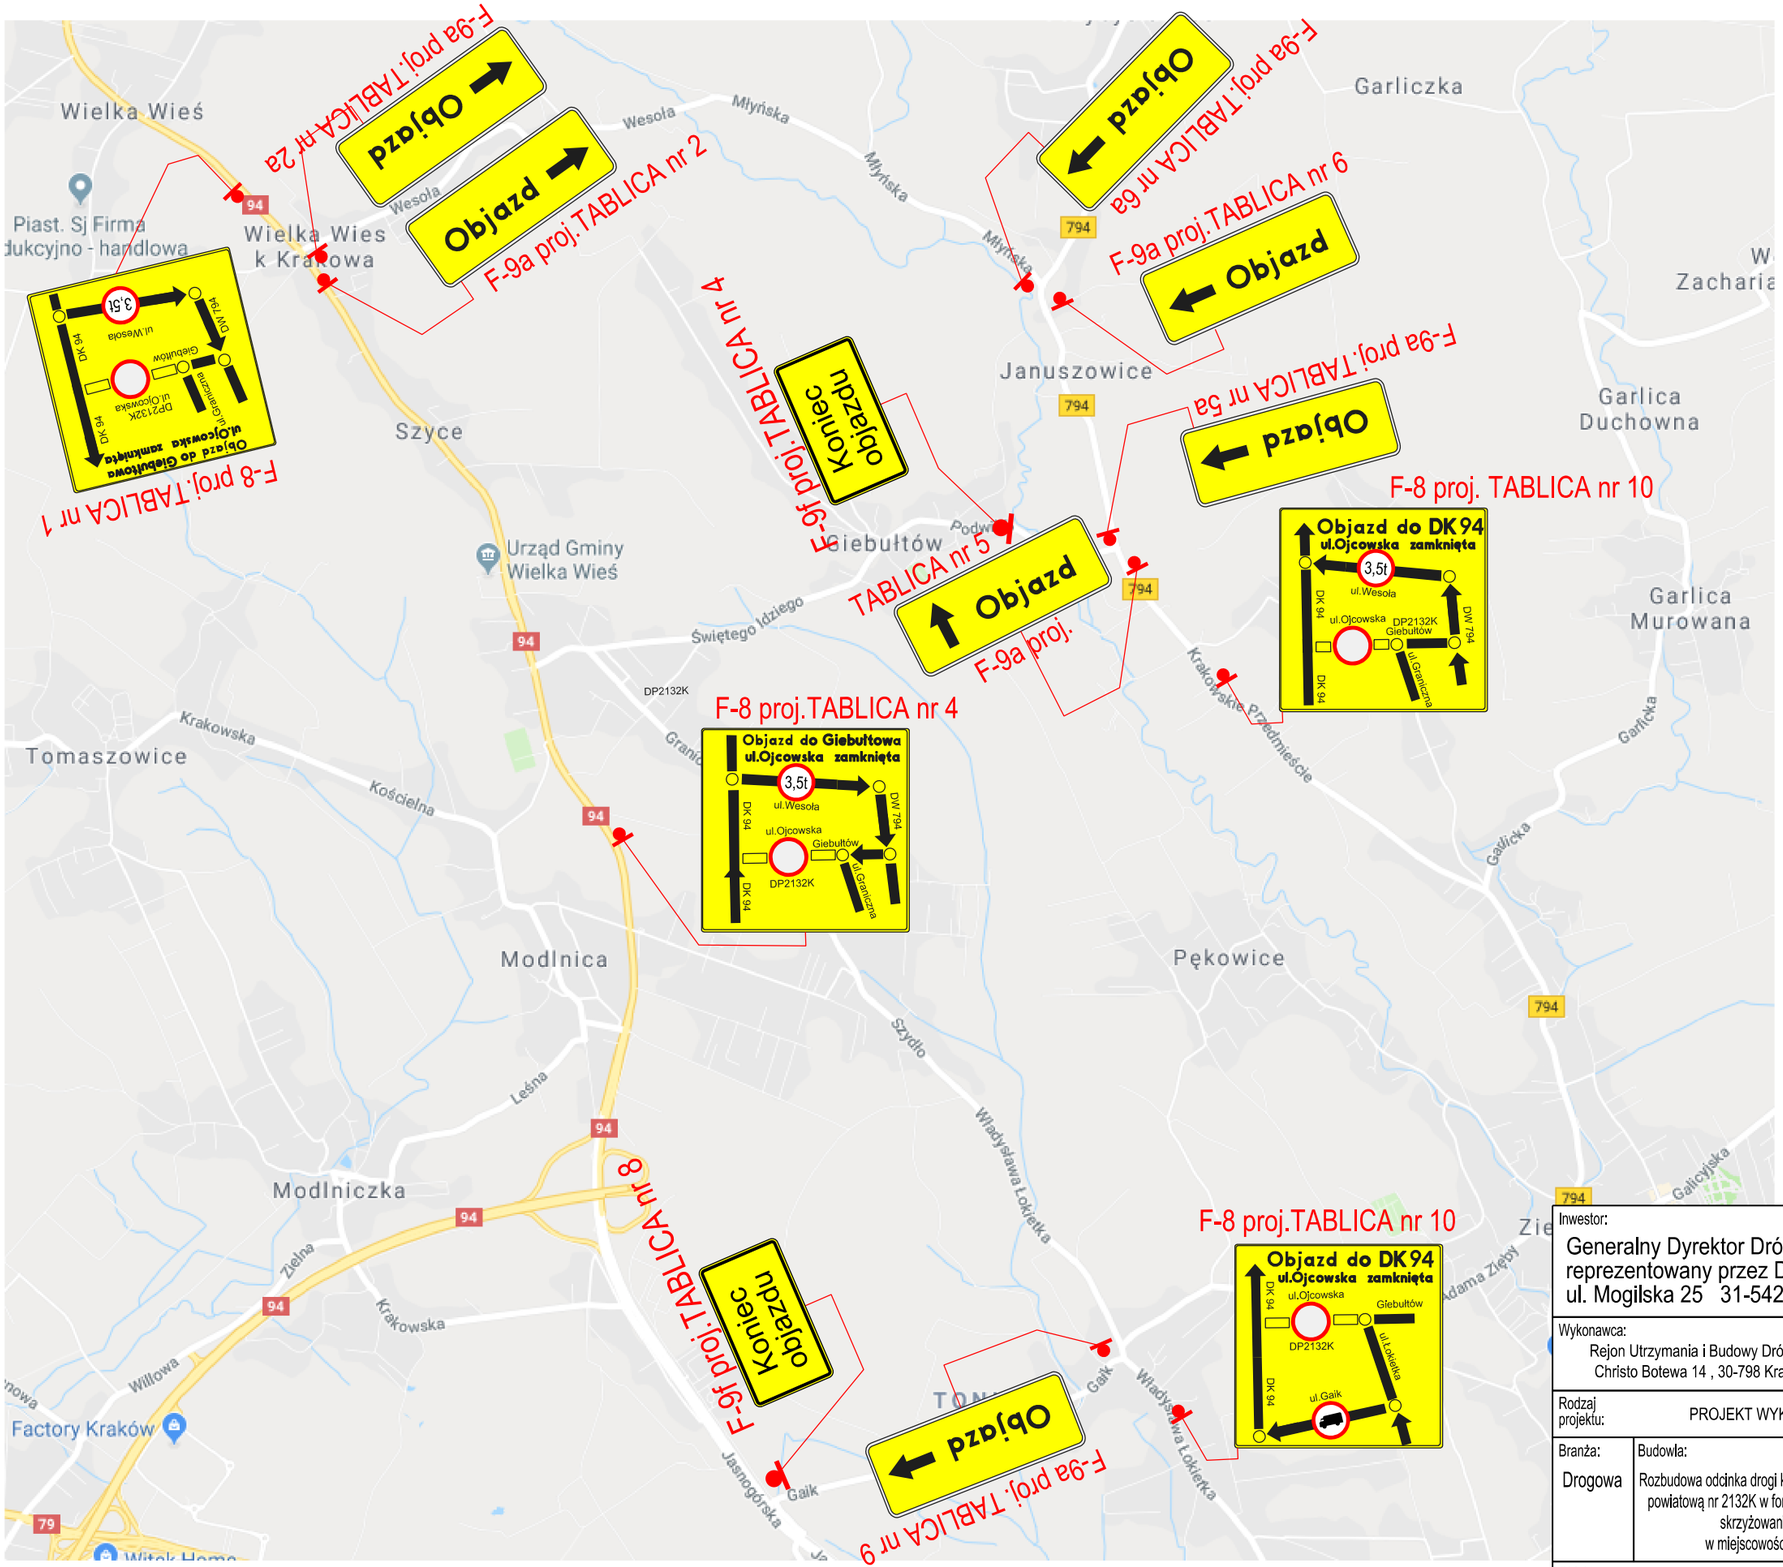

Inwestor:
Generalny Dyrektor Dróg Krajowych i Autostrad
reprezentowany przez Dyrektora Oddziału GDDKiA w Krakowie
ul. Mogilska 25 31-542 Kraków

GDDKiA

Wykonawca: Rejon Utrzymania i Budowy Dróg Sp. z o.o. Christo Botewa 14 , 30-798 Kraków — RUiBD	Jednostka projektowa : SWECO Engineering Sp. z o.o. ul. Wielicka 30, 30-552 Kraków — SWECO

Rodzaj projektu: PROJEKT WYKONAWCZY	Umowa nr: I/1/ZI/I-4/2018	Data: 03.2019

Branża: Drogowa

Budowla:
Rozbudowa oddinka drogi krajowej nr 94 w km 325+299,78 do km 326+048,37 ,wraz z rozbudową skrzyżowania DK 94 z drogą powiatową nr 2132K w formie ronda w km 325+802,61, rozbudową skrzyżowania i drogi gminnej w km 325+516,79,budową skrzyżowania i drogi gminnej w km 325+696,14 ,przebudową i budową infrastruktury technicznej w miejscowości Modlnica na terenie gminy Wielka Wieś, powiat krakowski, województwo małopolskie.

Obiekt: Droga krajowa nr 94 km 325+299,78- 326+048,37

Tytuł rysunku: PROJEKT CZASOWEJ ORGANIZACJI RUCHU - PLAN OBJAZDÓW	Nr rys.: 2	Skala:

Funkcja	Tytuł, imię i nazwisko	Specjalność	Nr uprawnień	Podpis
Projektant	mgr inż. Lidia Zacharias	konstr.-inż. w zakresie dróg	RP - Upr. 849/94	
Sprawdzający	mgr inż. Jakub Kosiba			