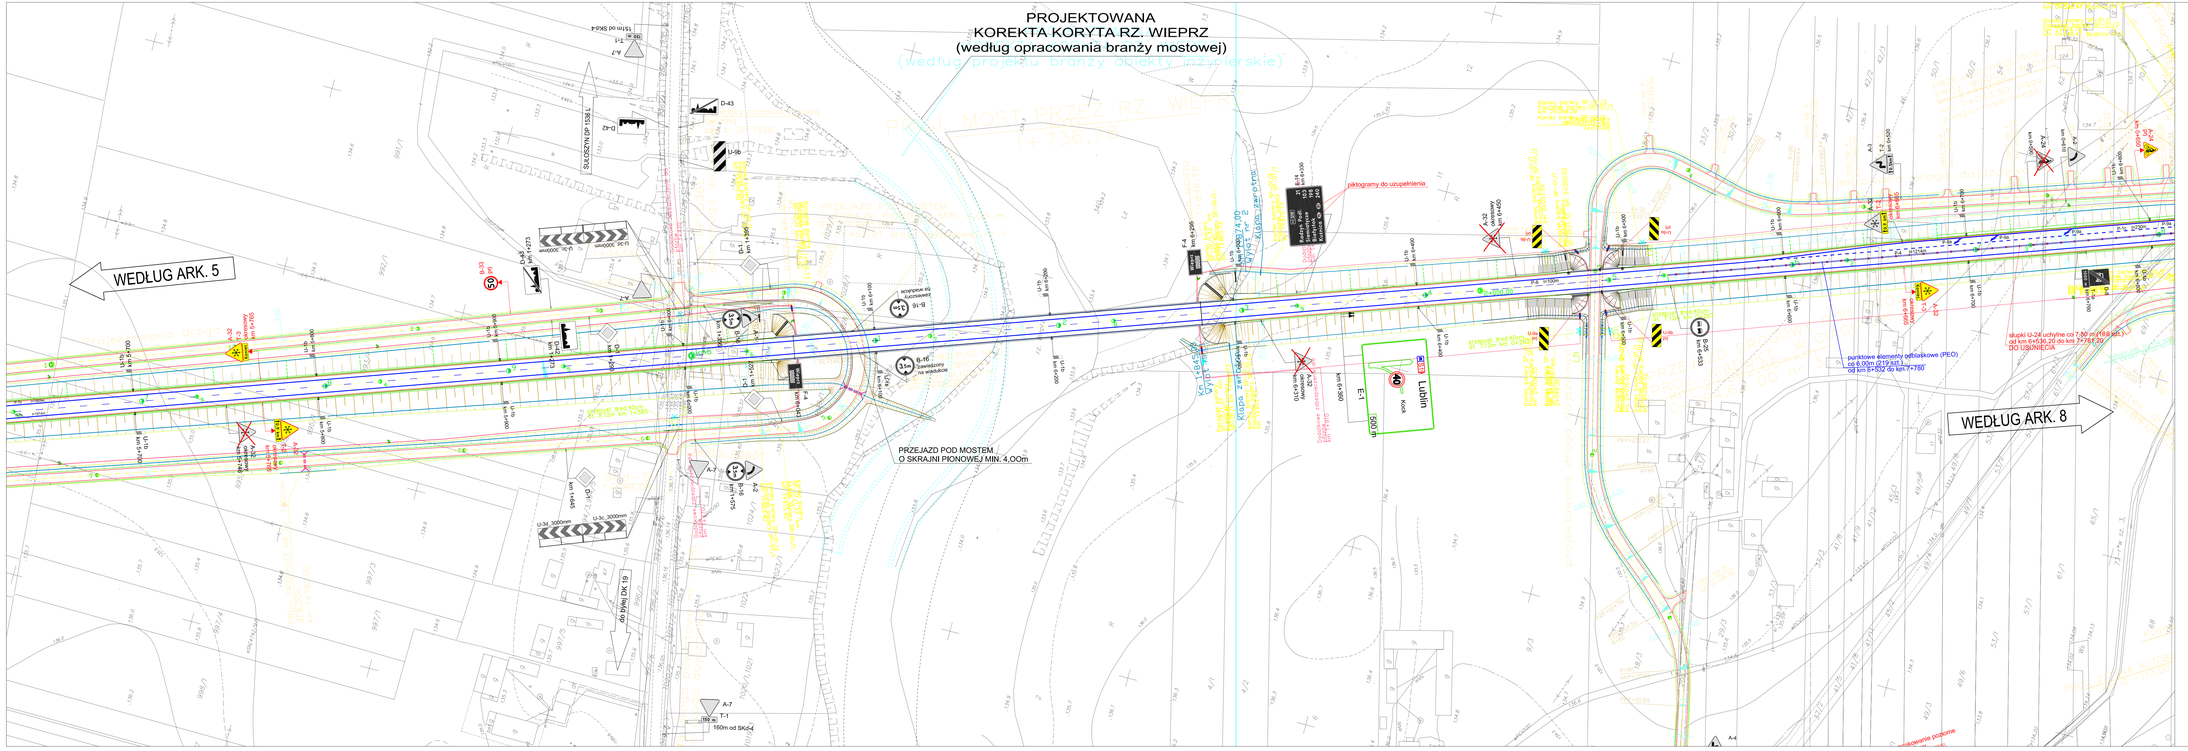

Uzupełnienie wg Raportu Audytu BRD nr LU/S19/19/2012

Biuro Usług Projektowych "DROGPROJEKT" Sp. z o. o.
20-147 Lublin, Al. Spółdzielczości Pracy 34
www.drogprojekt.pl e-mail: drogprojekt@wp.pl
tel.(004881) 534 71 30, 534 71 40 fax: (004881) 534 71 30

ZADANIE:	Budowa drogi ekspresowej S19 odcinek Międzyrzec Podl. - Lubartów, budowa obwodnicy Kocka i Woli Skromowskiej o długości 7,67 km od km 257+500 do km 265+215	STADIUM: POR
OBIEKT:	Projektowana droga krajowa nr 19 oraz związane drogi niższych klas	SKALA: 1:1000
NAZWA RYSUNKU:	PLAN SYTUACYJNY - ARK. 7 STAN PROJEKTOWANY	RYS. NR: 2.7