




# PLAN ORIENTACYJNY

## Skala 1:25000

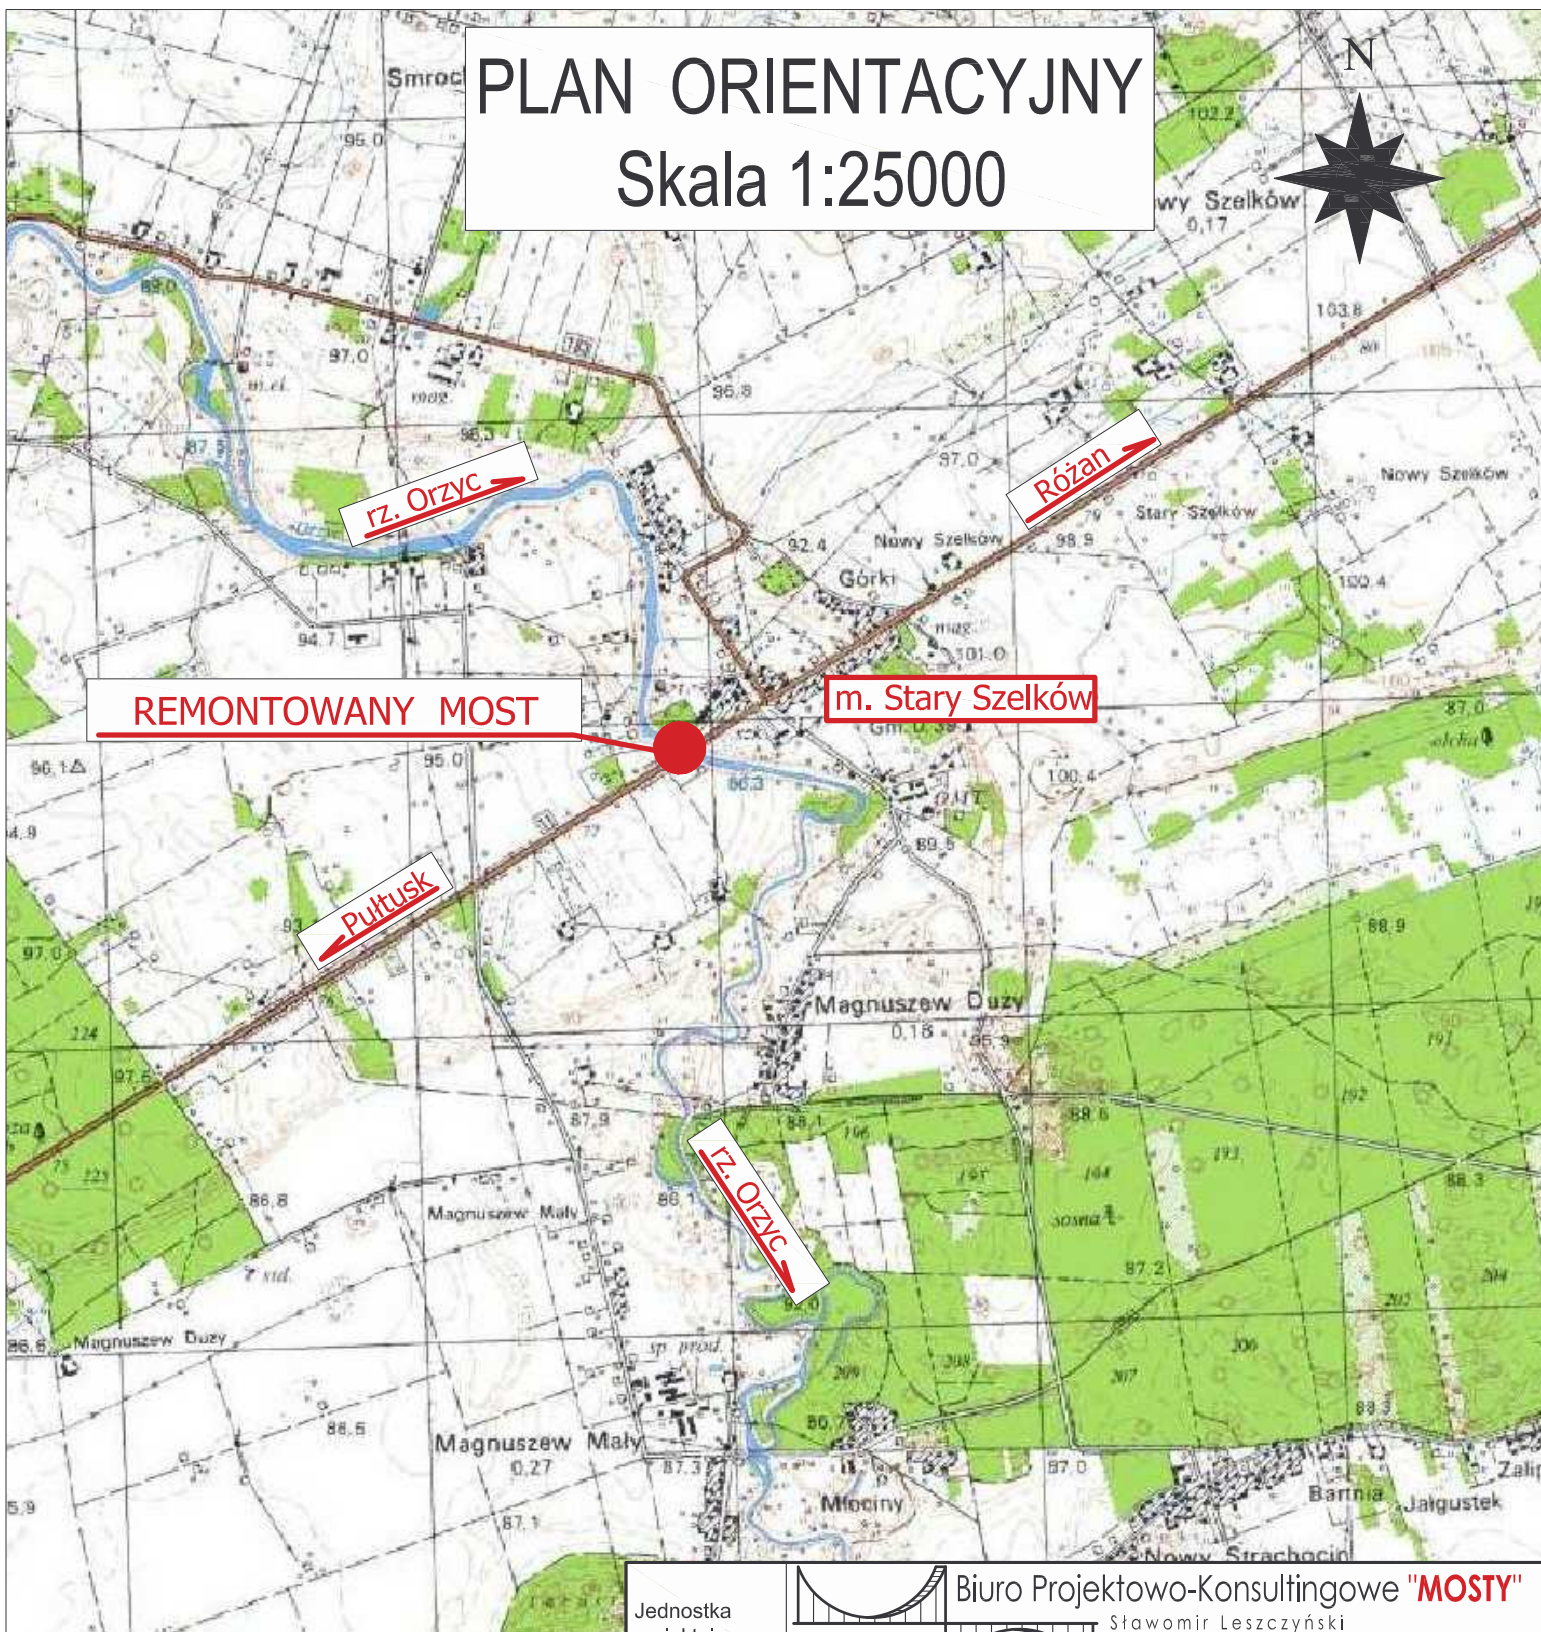

Jednostka projektująca:	 Biuro Projektowo-Konsultingowe <b>"MOSTY"</b> Sławomir Leszczyński 05-300 Mińsk Mazowiecki, ul. Warszawska 250/95 m. 4 tel. 0-600-910-349, NIP 822-178-90-59, Regon 140953645			
				
Inwestor:	GENERALNA DYREKCJA DRÓG KRAJOWYCH I AUTOSTRAD ODDZIAŁ W WARSZAWIE UL. MIŃSKA 25, 03 - 808 WARSZAWA			
Temat:	Projekt techniczny remontu mostu części jezdnej przez rzekę Orzyc w miejscowości Szelków na drodze krajowej nr 61 w km 77+443			
Nazwa załącznika:	PLAN ORIENTACYJNY			
Stadium dokumentacji:	Projekt remontu	Branża:	MOSTOWA	
		JNI:		
Wyszczególnienie	Imię i Nazwisko	Podpisy	Nr. upr.	Data III.2015r.
Opracował:	mgr inż. SŁAWOMIR LESZCZYŃSKI		MAZ/0124/PWOM/05	Skala 1:25000
				Rys. nr 1