Wykonawca:	**DROMOST** SP. Z O.O. UL. LIMANOWSKIEGO 4, 60-743 POZNAŃ	Data: 10.2006
Inwestor:	Generalna Dyrekcja Dróg Krajowych i Autostrad Oddział w Poznaniu ul. Siemiradzkiego 5A, 60-763 Poznań	Nr zlecenia: 03/2006

BUDOWA OBWODNICY M. OSTRÓW WLKP. W CIĄGU DROGI EKSPRESOWEJ S-11 POZNAŃ - OSTRÓW WLKP. - TARNOWSKIE GÓRY

BRANŻA DROGOWA

Stanowisko:	Imię i nazwisko:	Nr uprawnień:	Specjalność:	Podpis
Projektant:	inż. M. Kruszewski	151/84/Pw	Projektowanie w specjalności konstrukcyjno-budowlanej w zakresie dróg	
Asystent Projektanta:	mgr inż. P. Nowaczyk	-	-	
Sprawdzający:	mgr inż. G. Nowacki	103/85/Pw	Projektowanie w specjalności konstrukcyjno-budowlanej w zakresie dróg	

Skala: 1:500

Nr rys.: 9.1

Plan warstwicowy

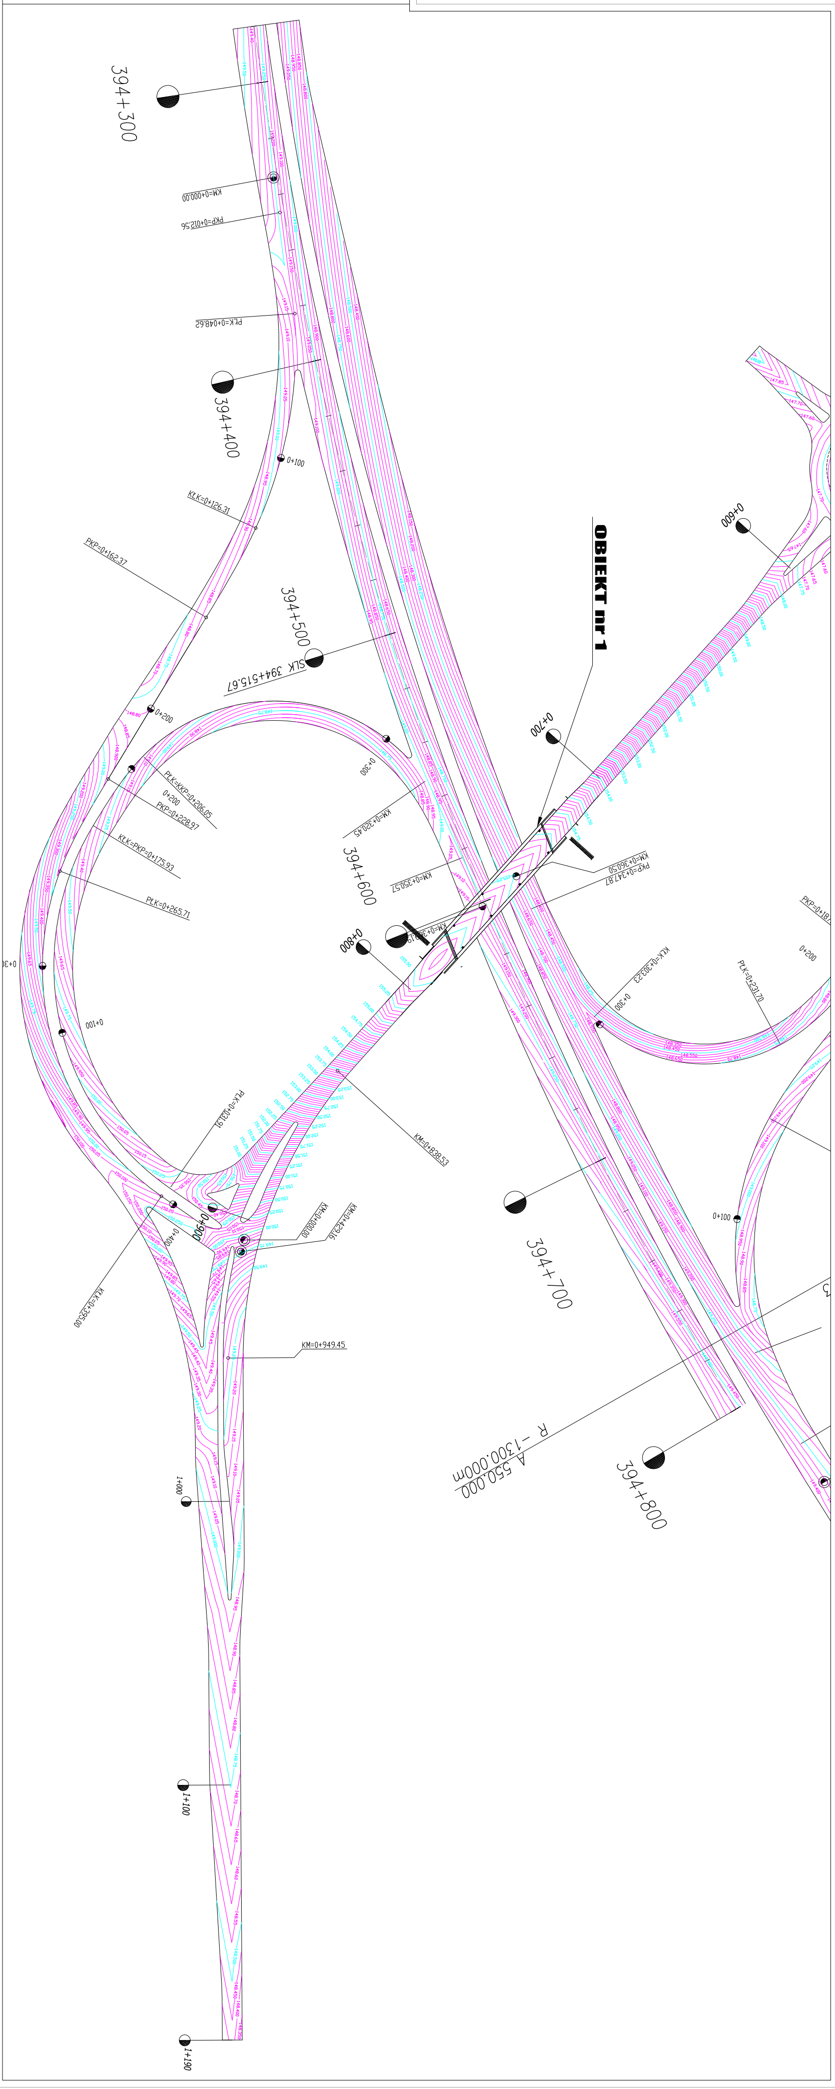

394+300
394+400
394+500
394+600
394+700
394+800
SLK 394+515.67
OBIEKT nr 1
R=1300.000m
A=550.000
0+000
0+100
0+200
0+300
1+000
1+100