


Proj. sterownik sygnalizacji
światłowej - typ MSR 2002

Ru ≤ 100

GENERALNA DYREKCJA DRÓG KRAJOWYCH I AUTOSTRAD
ODDZIAŁ W GDAŃSKU
80-354 Gdańsk, ul. Subisława 5
tel. (0-58) 5112 400, fax 5112 405
NIP 584-24-56-536

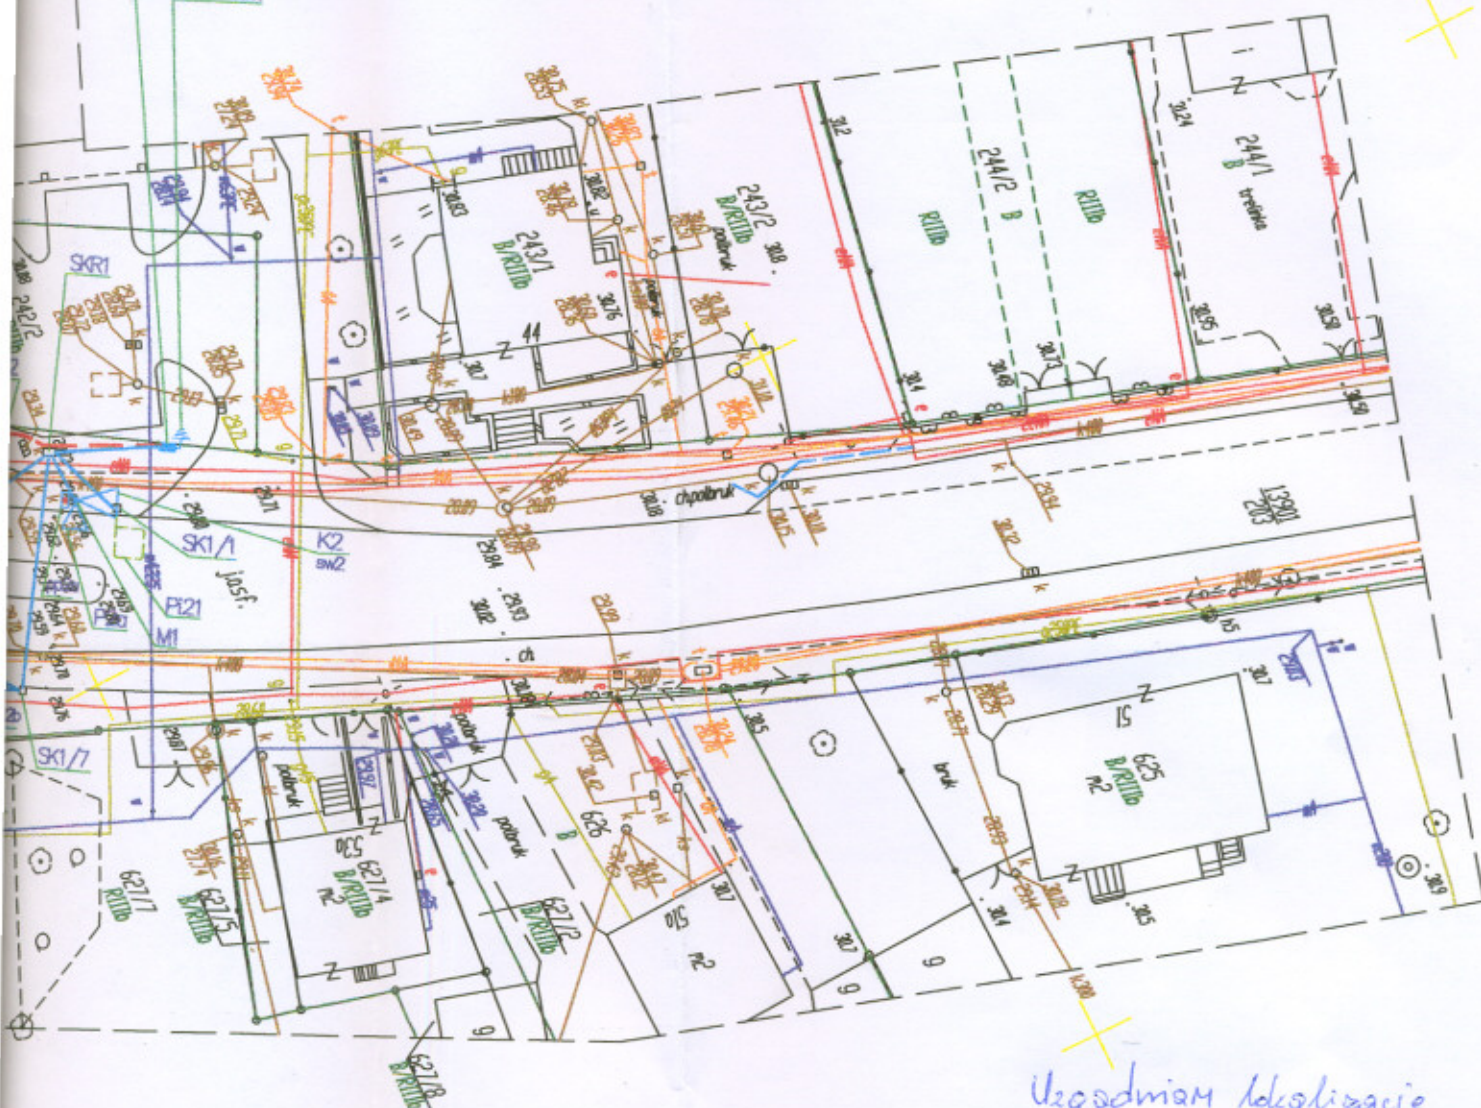

Uzgodniam lokalizację
sygnalizatorów, pętli indukcyjnych
i okablowania przedmiotowej
sygnalizacji świetlnej bez drogow


NACZELNIK
WYDZIAŁU DRÓG

mgr inż. Bartłomiej Banach
z up. Paweł Siedlecki
Gdańsk, 26.03.09. Siedlecki



Z.U.I. "ELDRO - FL" sp. z o.o.
80-536 Gdańsk, ul. Letnicka 1 NIP 583-000-81-40

Umowa:
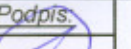
| | | | | |
|------------|---|---|---------------------------------|--------------------------|
| Tytuł: | SYGNALIZACJA ŚWIETLNA NASKRZYŻOWANIU ULICY GŁÓWNEJ Z UL. WITOSA W M. KOBYLNICA DR. NR 21 | | | Studium: PBW |
| Temat: | PLAN SYGNALIZACJI ŚWIETLNEJ | | | skala: 1 : 500 |
| Branża: | Elektryczna | Podpis: | Data: Marzec 2009 | Rys: |
| Opracował: | inż. Janusz Pik upr. 49/GD/00 |  | | 2.1 |
| Sprawdził: | inż. Jerzy Sokolnicki upr. 255/GD/72 | | | |