




# PRZEKRÓJ PODŁUŻNY Skala 1:200

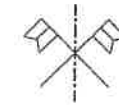



# WIDOK Z BOKU Skala 1:200

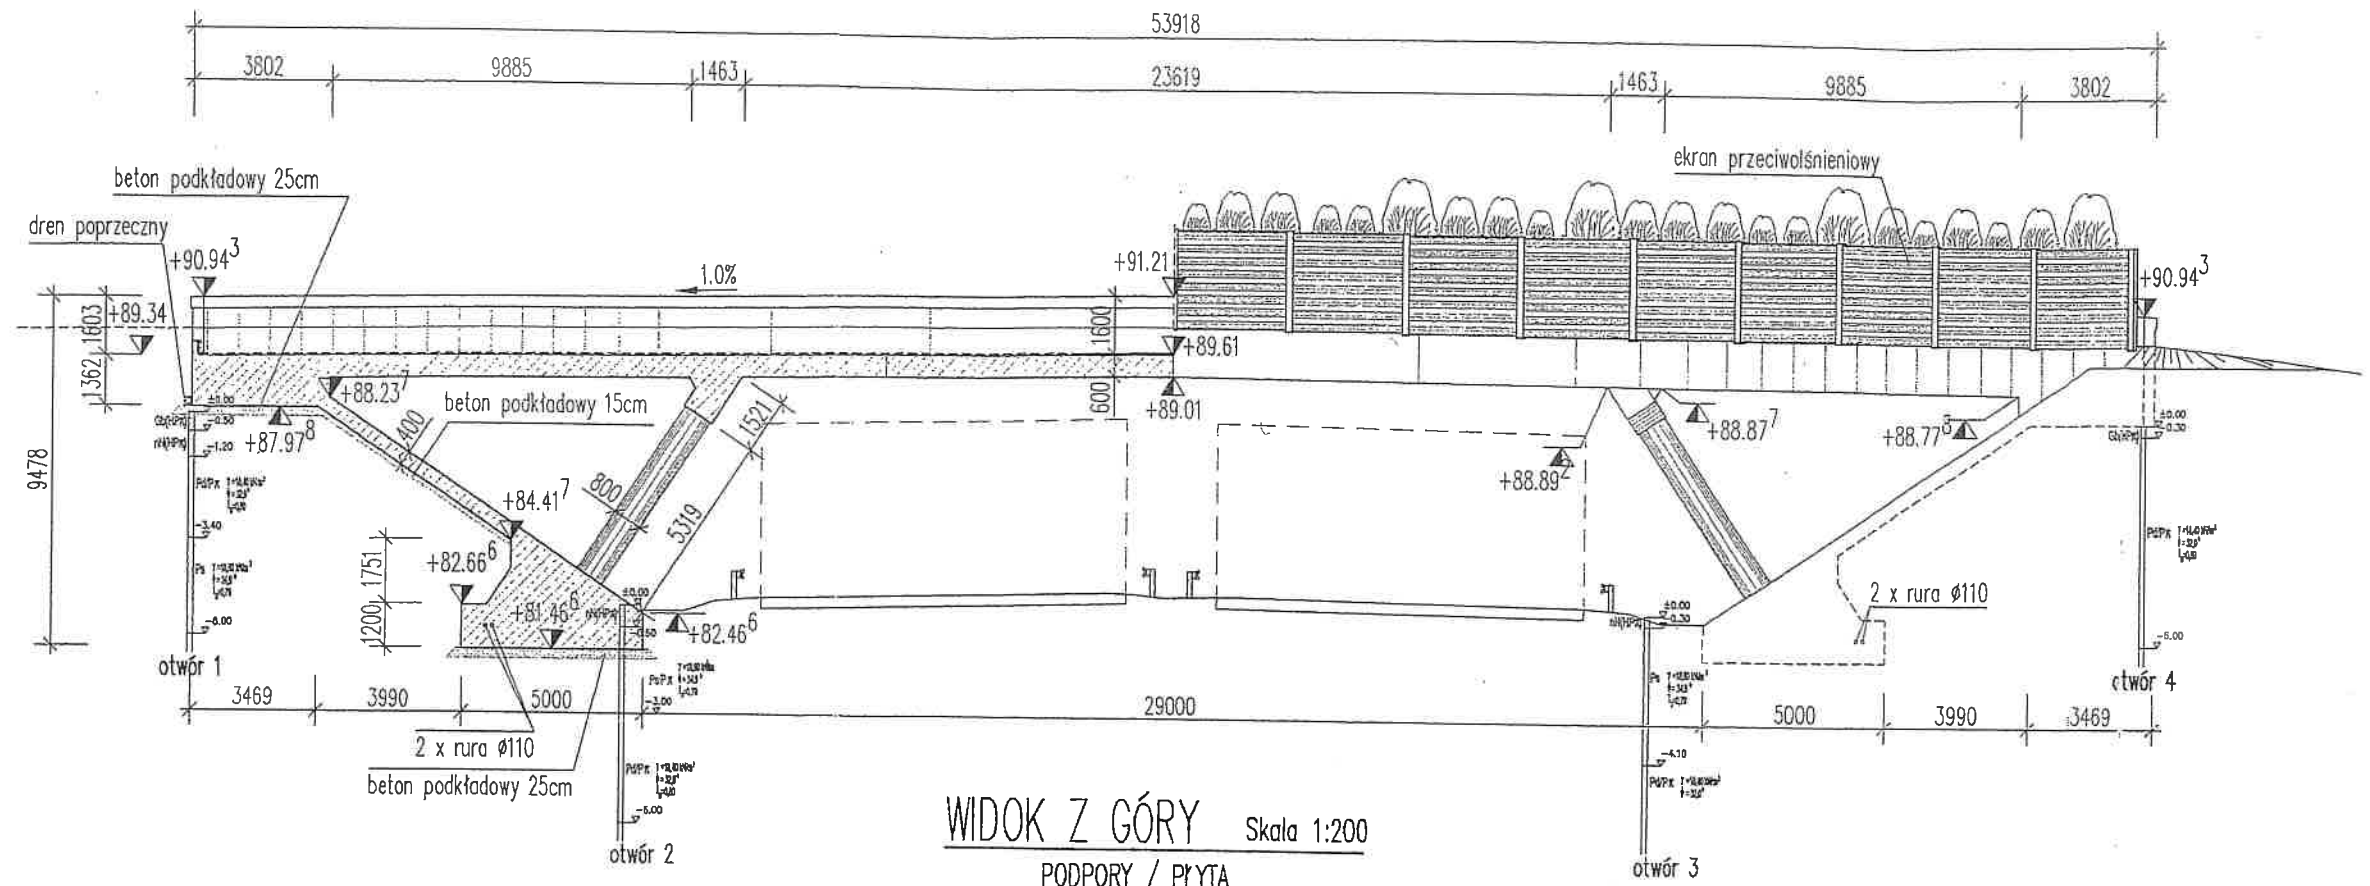


## WIDOK Z GÓRY Skala 1:200 PODPORY / PŁYTA

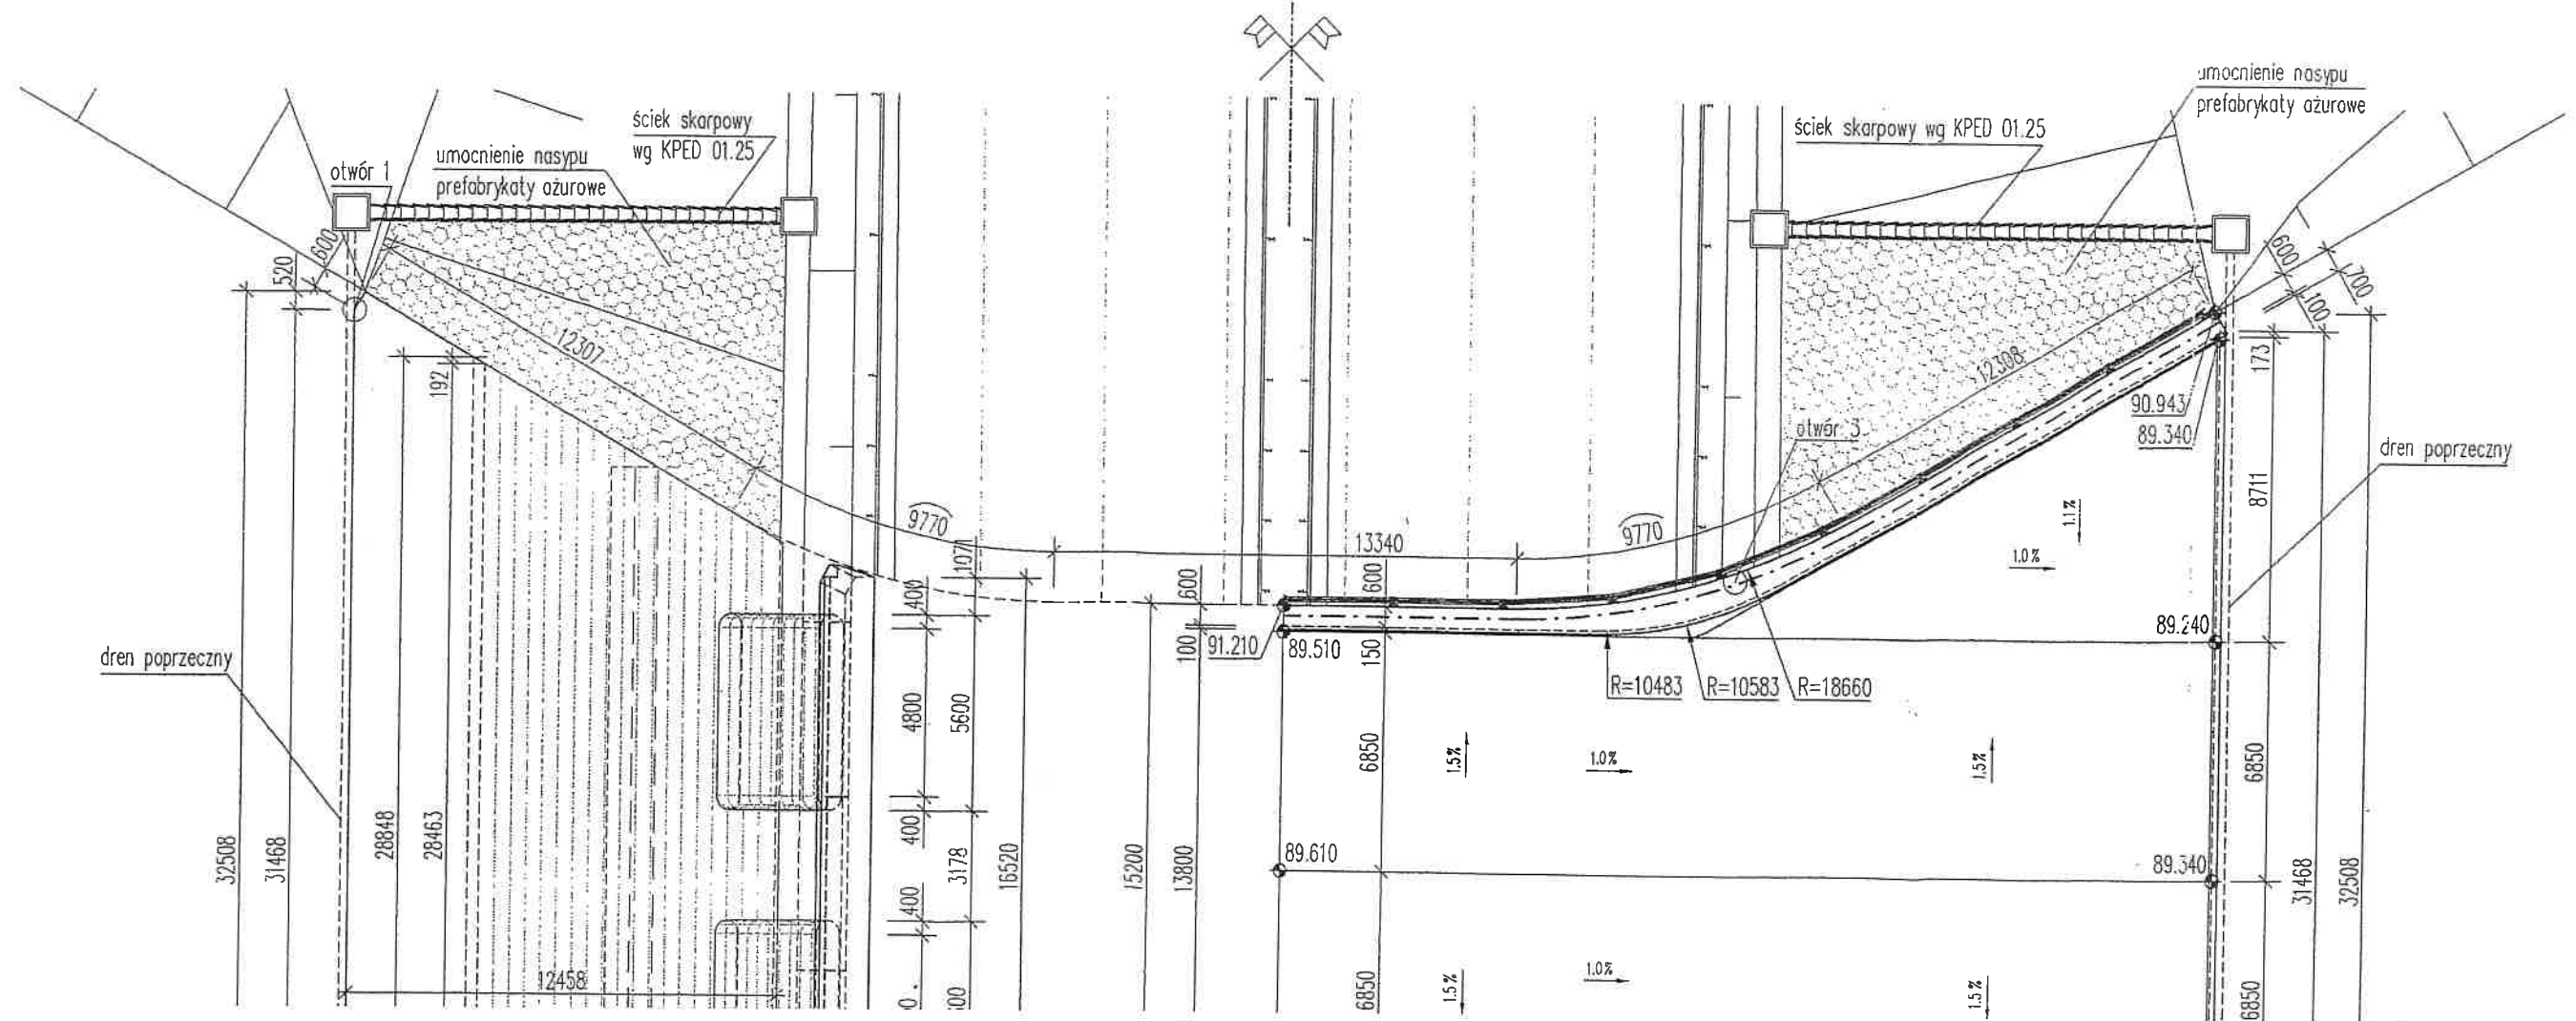

PRZEKRÓJ POPRZECZNY Skala 1:50  
W ŚRODKU ROZPIĘTOŚCI

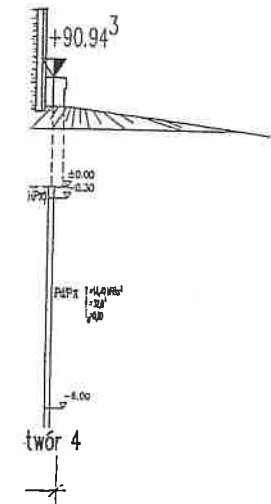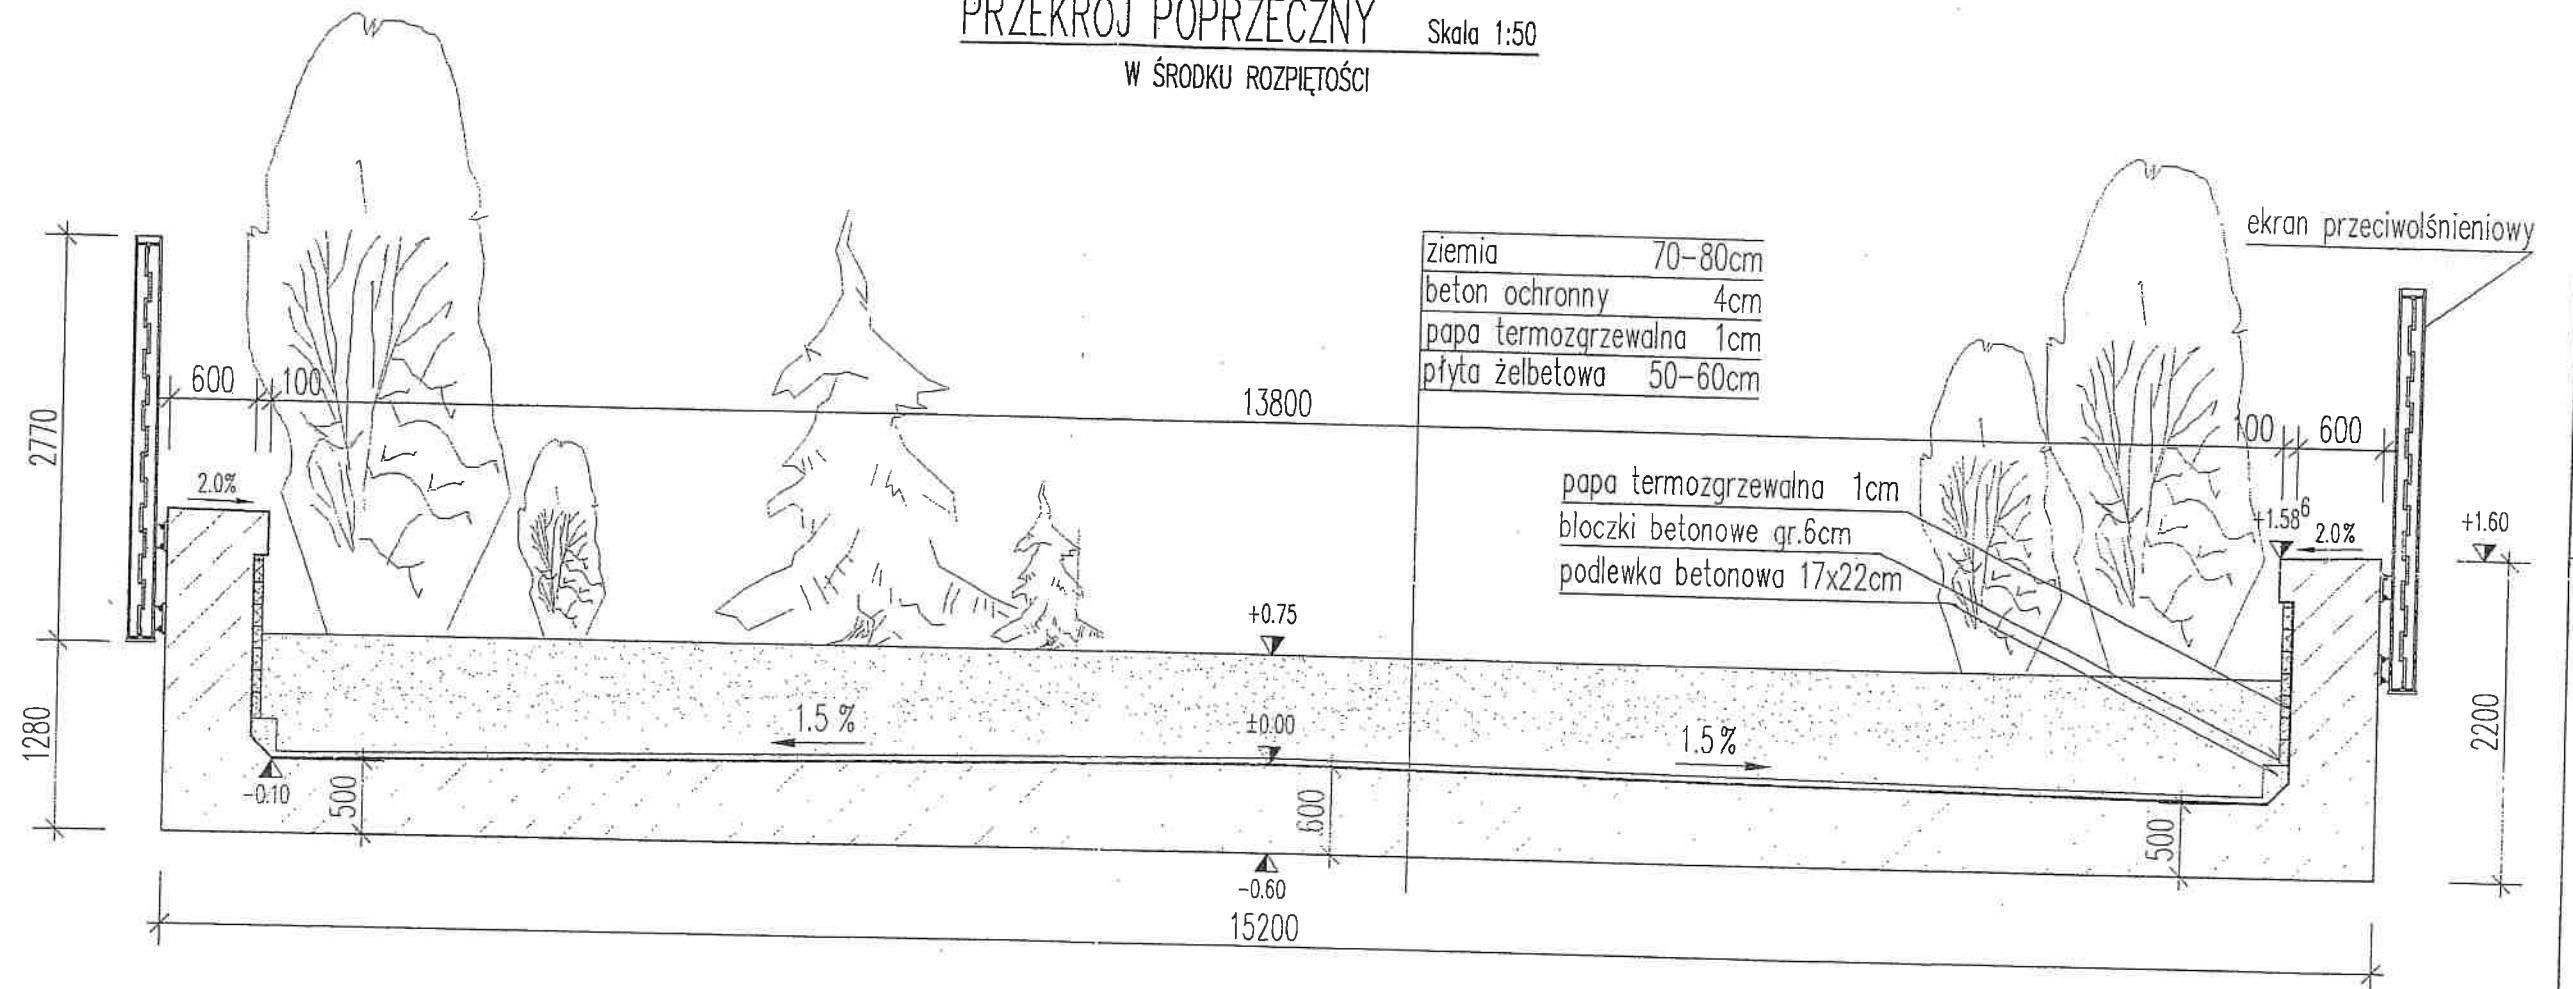

umocnienie nasypu  
prefabrykaty azurowe

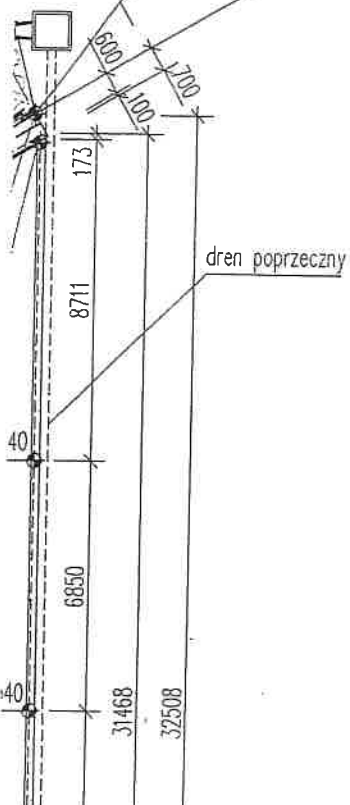

Parametry obiektu:  
Długość obiektu 53.02m

2 x rura Ø110  
beton podkładowy 25cm

otwór 2

# WIDOK Z GÓRY Skala 1:200

PODPORY / PŁYTA

otwór 3

1280

