



PRZEKRÓJ NORMALNY

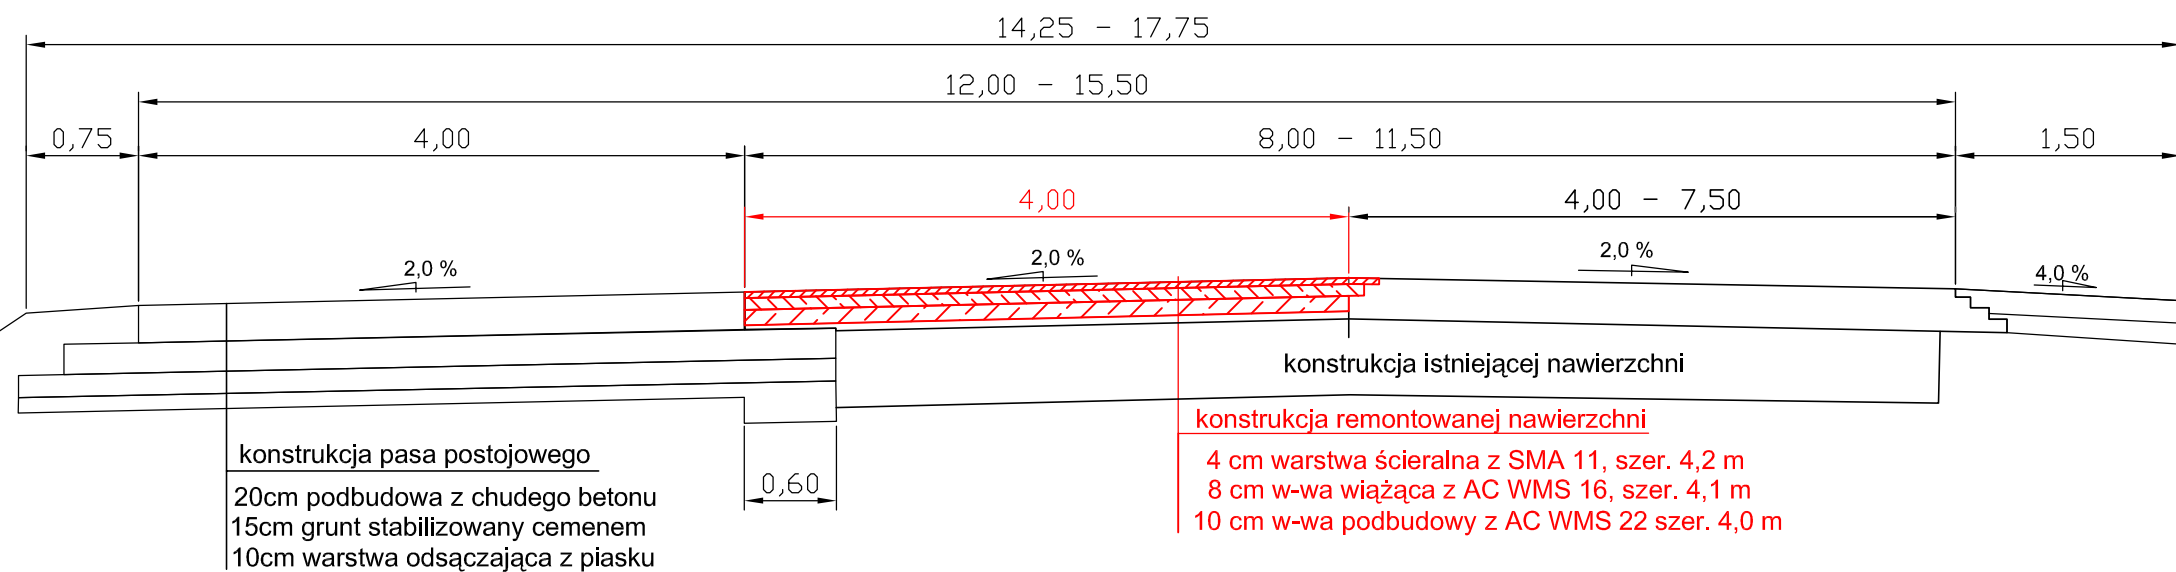

 - zakres remontowanego odcinka

INWESTOR: Generalna Dyrekcja Dróg Krajowych i Autostrad Oddział w Lublinie		DATA: 23.06.2014r.	SKALA: 1 : 50
TEMAT:	Remont drogi krajowej nr 68 na odcinku Wólka Dobryńska - Koroszczyn od km 6+468 do km 6+748 oraz od km 7+090 do km 7+170 o łącznej długości 0,360 km		
OBIEKT:	Droga Krajowa nr 68		BRANŻA: DROGOWA
TYTUŁ RYSUNKU:	PRZEKRÓJ NORMALNY		Nr rysunku: 2.0