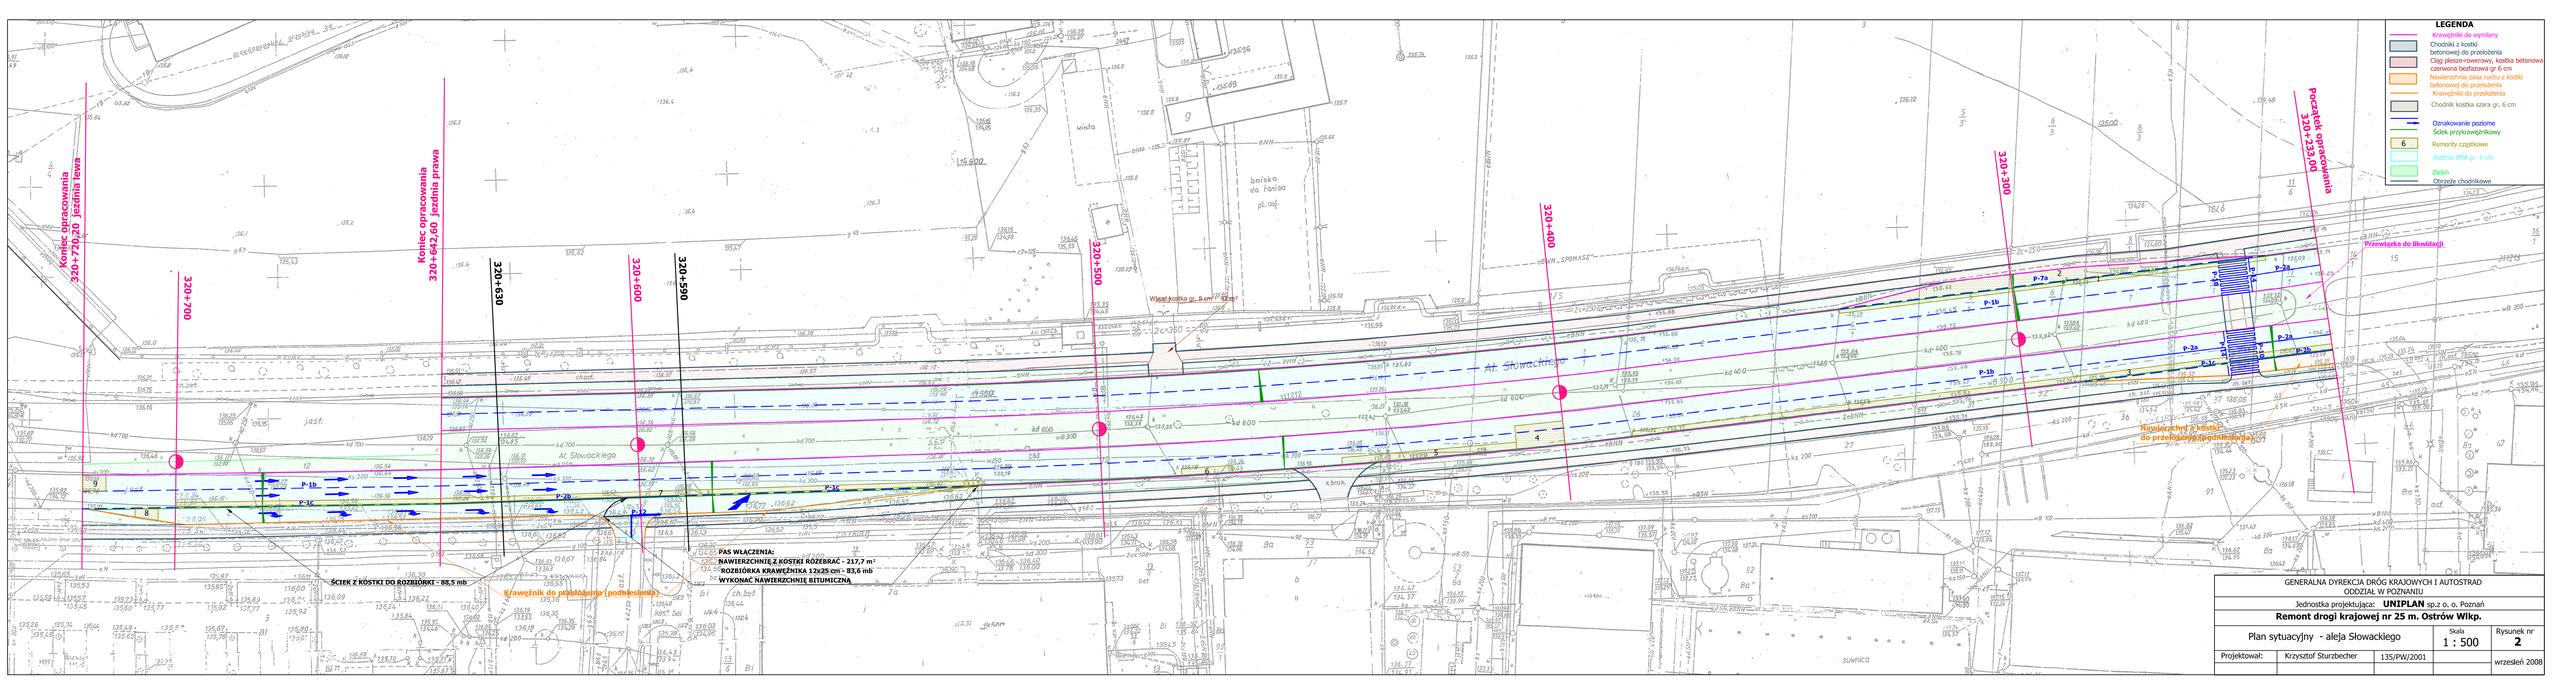

GENERALNA DYREKCJA DRÓG KRAJOWYCH I AUTOSTRAD
ODDZIAŁ W POZNANIU

Jednostka projektująca: **UNIPLAN** sp.z o. o. Poznań

Remont drogi krajowej nr 25 m. Ostrów Wlkp.

Plan sytuacyjny - aleja Słowackiego			Skala 1 : 500	Rysunek nr **2**
Projektował:	Krzysztof Sturzbecher	135/PW/2001		wrzesień 2008