

LEGENDA

elementy istniejące

- w skrzyżowanie z wodociągiem
- g skrzyżowanie z gazociągiem
- t skrzyżowanie z doziemnym kablem telefonicznym

elementy projektowane

- 198 01 wpusty deszczowe - wg opracowania branży sanitarnej

OŚRODEK USŁUG TECHNICZNO-EKONOMICZNYCH STOWARZYSZENIE INŻYNIERÓW I TECHNIKÓW KOMUNIKACJI Oddział w Lublinie

20-029 LUBLIN, ul. M. C-SKŁODOWSKIEJ 3 tel. 532 76 88, fax 532 27 39


Nr umowy: GDDP-OW-25/PTD/31/2001 Branża: Drogową Stadium: P.B.-W. Skala: 1:100/1000 Zaręcznik: Nr 3b

Opis: Projekt budowlano-wykonawczy przebudowy drogi krajowej Nr 74 Annopol - Kraśnik - Janów Lubelski odcinek od km 197+037.50 do km 197+727.50 wg istniejącego kilometraża drogi (od km 197+500.00 do km 198+190.00 wg byłego kilometraża drogi)

Rysunek: PROFIL PODŁUŻNY - drogi boczne


PROJEKTOWAŁ		SPRAWDZAJĄCY	
IMIĘ I NAZWISKO Nr uprawnień	Podpis	IMIĘ I NAZWISKO Nr uprawnień	Podpis
inż. Edward Flak 42/66 i 21/74		mgr inż. Dariusz Flak 2332/Lb/94	
mgr inż. Marzena Trendak 2374/Lb/94		DYREKTOR OUT-E	
		inż. Edward Flak	

DROGA GMINNA

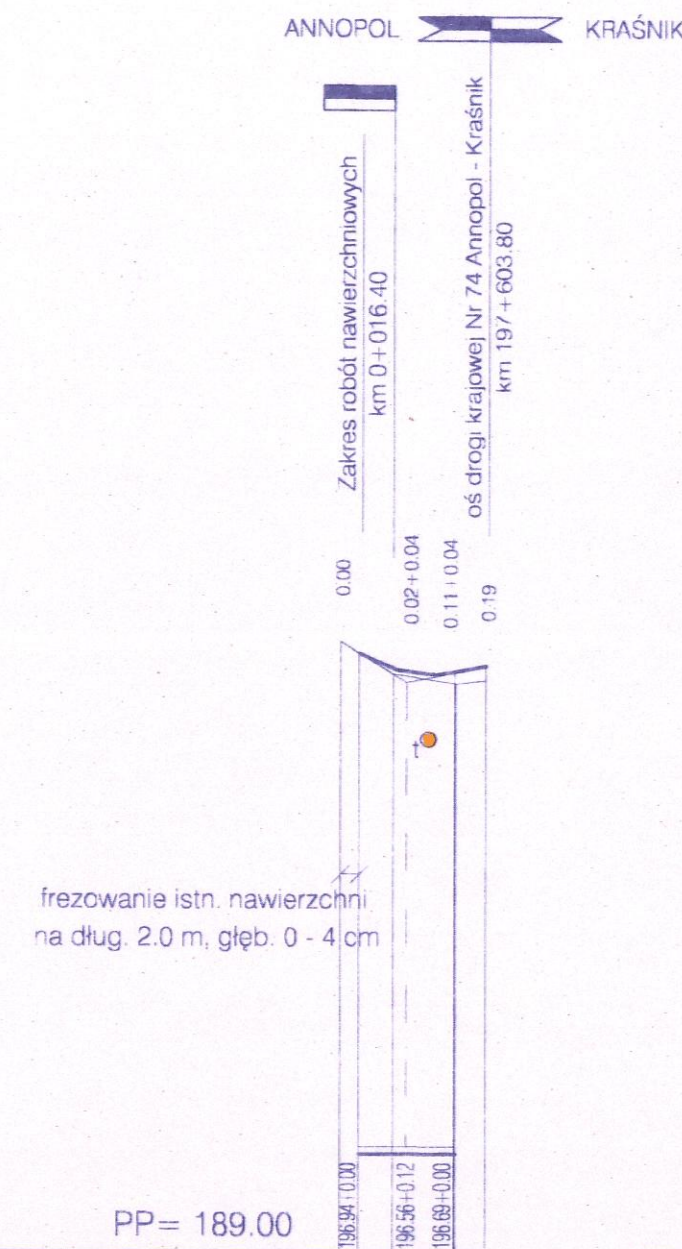


PRZEBIEG TRASY	
RZĘDNE NIWELETY	197.10, 196.94, 196.73, 196.68, 196.69, 196.77
ELEMENTY NIWELETY	i=-6.14%, i=-1.50%, i=2.0%, L=2.60, L=1.50, L=4.20
RZĘDNE TERENU	197.10, 196.94, 196.67, 196.54, 196.58
ELEMENTY TRASY W PLANIE	
ODLEGŁOŚCI	19.00, 16.40, 12.30, 4.20, 0.00
KILOMETRY I HEKTOMETRY	0+00

DROGA WOJEWÓDZKA

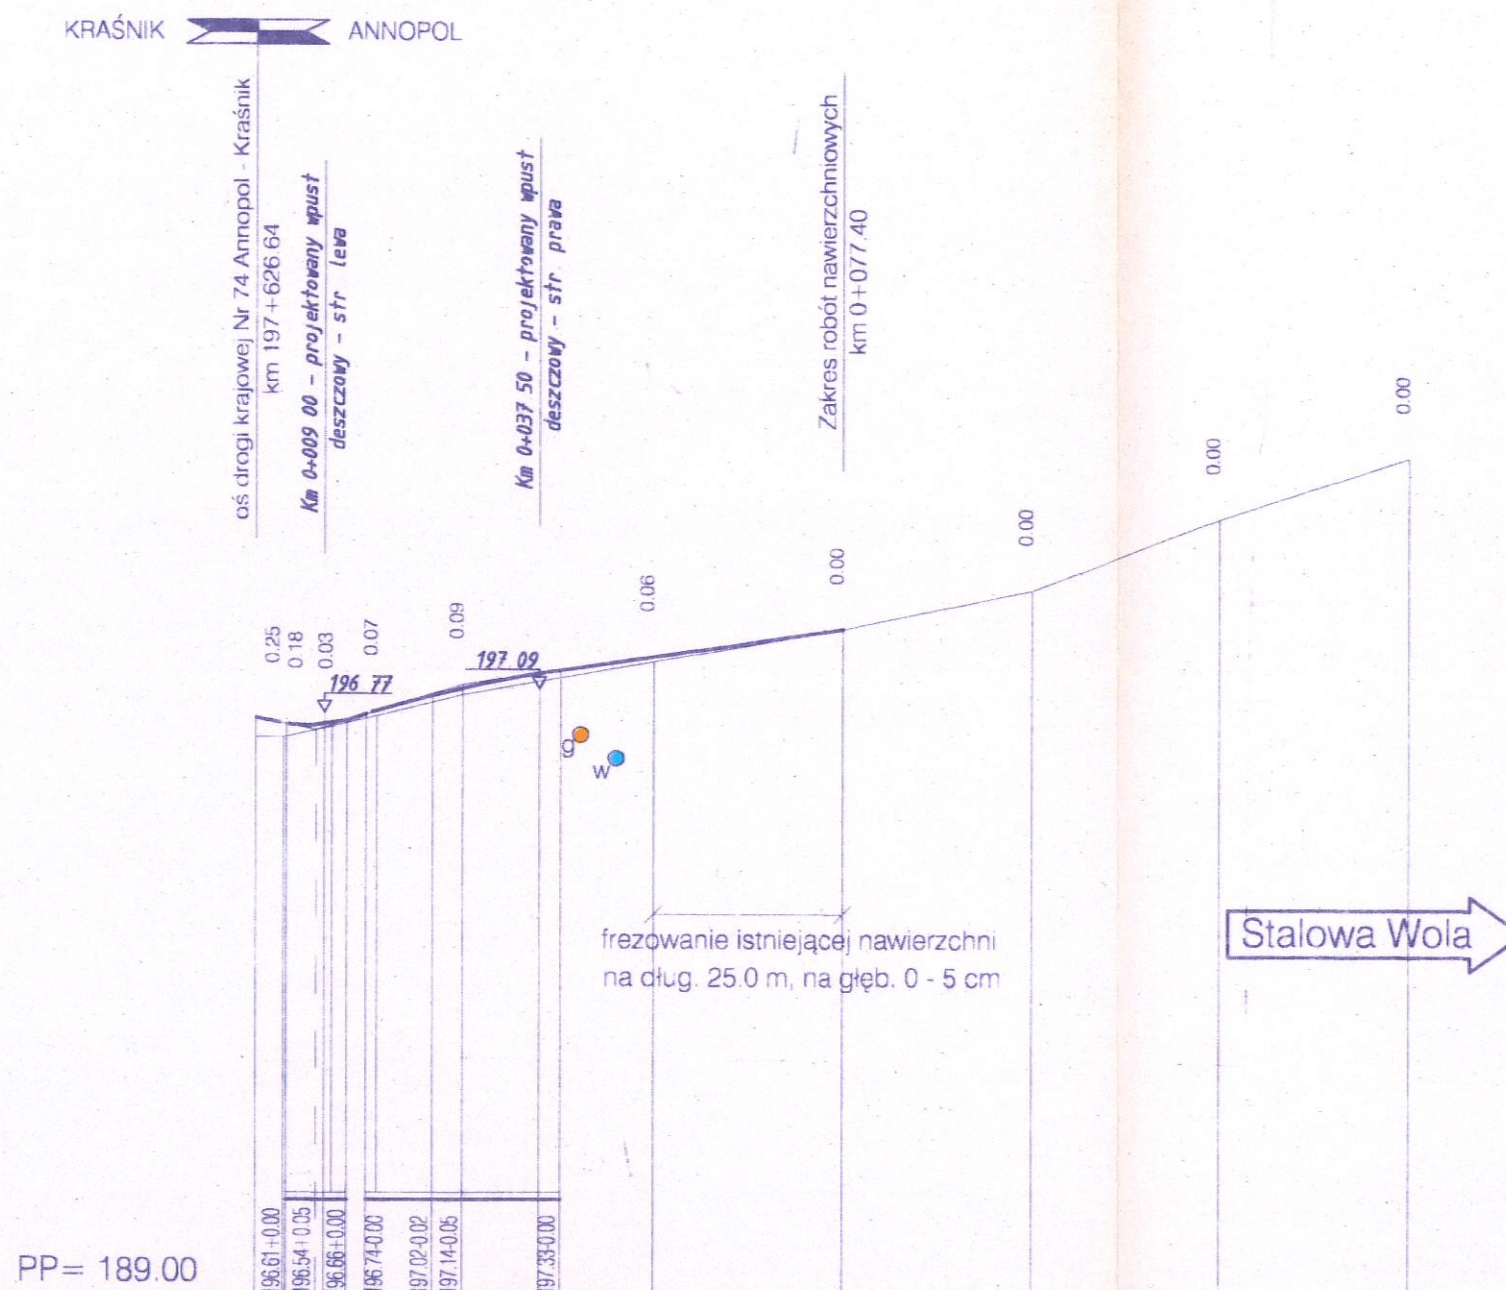

PRZEBIEG TRASY	
RZĘDNE NIWELETY	196.69, 196.62, 196.61, 196.59, 196.60, 196.73, 197.09, 197.33, 197.51, 197.88, 198.40, 199.36, 200.17
ELEMENTY NIWELETY	i=-1.89%, i=-1.60%, i=3.1%, i=1.48%, i=2.06%, i=3.84%, i=3.24%, L=4.00, L=4.00, L=2.40, L=37.00, L=25.00, L=25.00, L=25.00
RZĘDNE TERENU	196.44, 196.44, 196.58, 196.72, 197.00, 197.45, 197.88, 198.40, 199.36, 200.17
ELEMENTY TRASY W PLANIE	W=1 km 0+323.80, Cx=25.5433g, R=50, T=10.17, B=1.02, L=20.06
ODLEGŁOŚCI	0.00, 3.70, 4.00, 8.00, 10.00, 14.00, 16.00, 23.66, 27.40, 40.40, 52.40, 77.40, 2.40, 27.40, 52.40
KILOMETRY I HEKTOMETRY	0+00

DROGA GMINNA

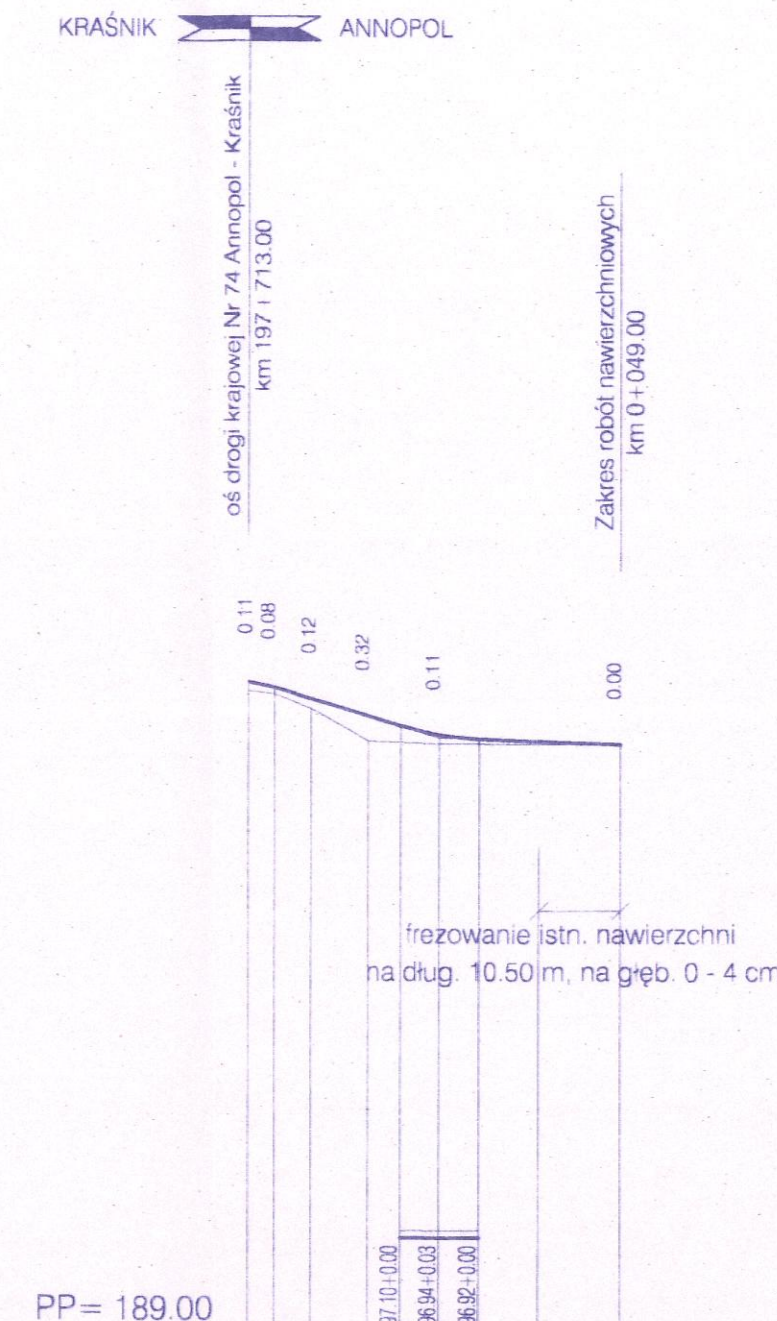

PRZEBIEG TRASY	
RZĘDNE NIWELETY	197.67, 197.60, 197.45, 197.22, 197.10, 196.97, 196.92, 196.69, 196.65
ELEMENTY NIWELETY	i=-2.0%, i=-3.0%, i=4.00, i=-3.8%, L=3.50, L=16.76, R=400, T=5.24, B=0.03, L=18.26
RZĘDNE TERENU	197.56, 197.33, 196.90, 196.86, 196.65, 196.65
ELEMENTY TRASY W PLANIE	W km 0+013.20, Cx=84.50g, R=12, T=9.38, B=3.23, L=5.93, L=29.26
ODLEGŁOŚCI	0.00, 3.50, 3.50, 11.78, 16.00, 19.74, 20.26, 25.50, 30.74, 38.50, 49.00
KILOMETRY I HEKTOMETRY	0+00