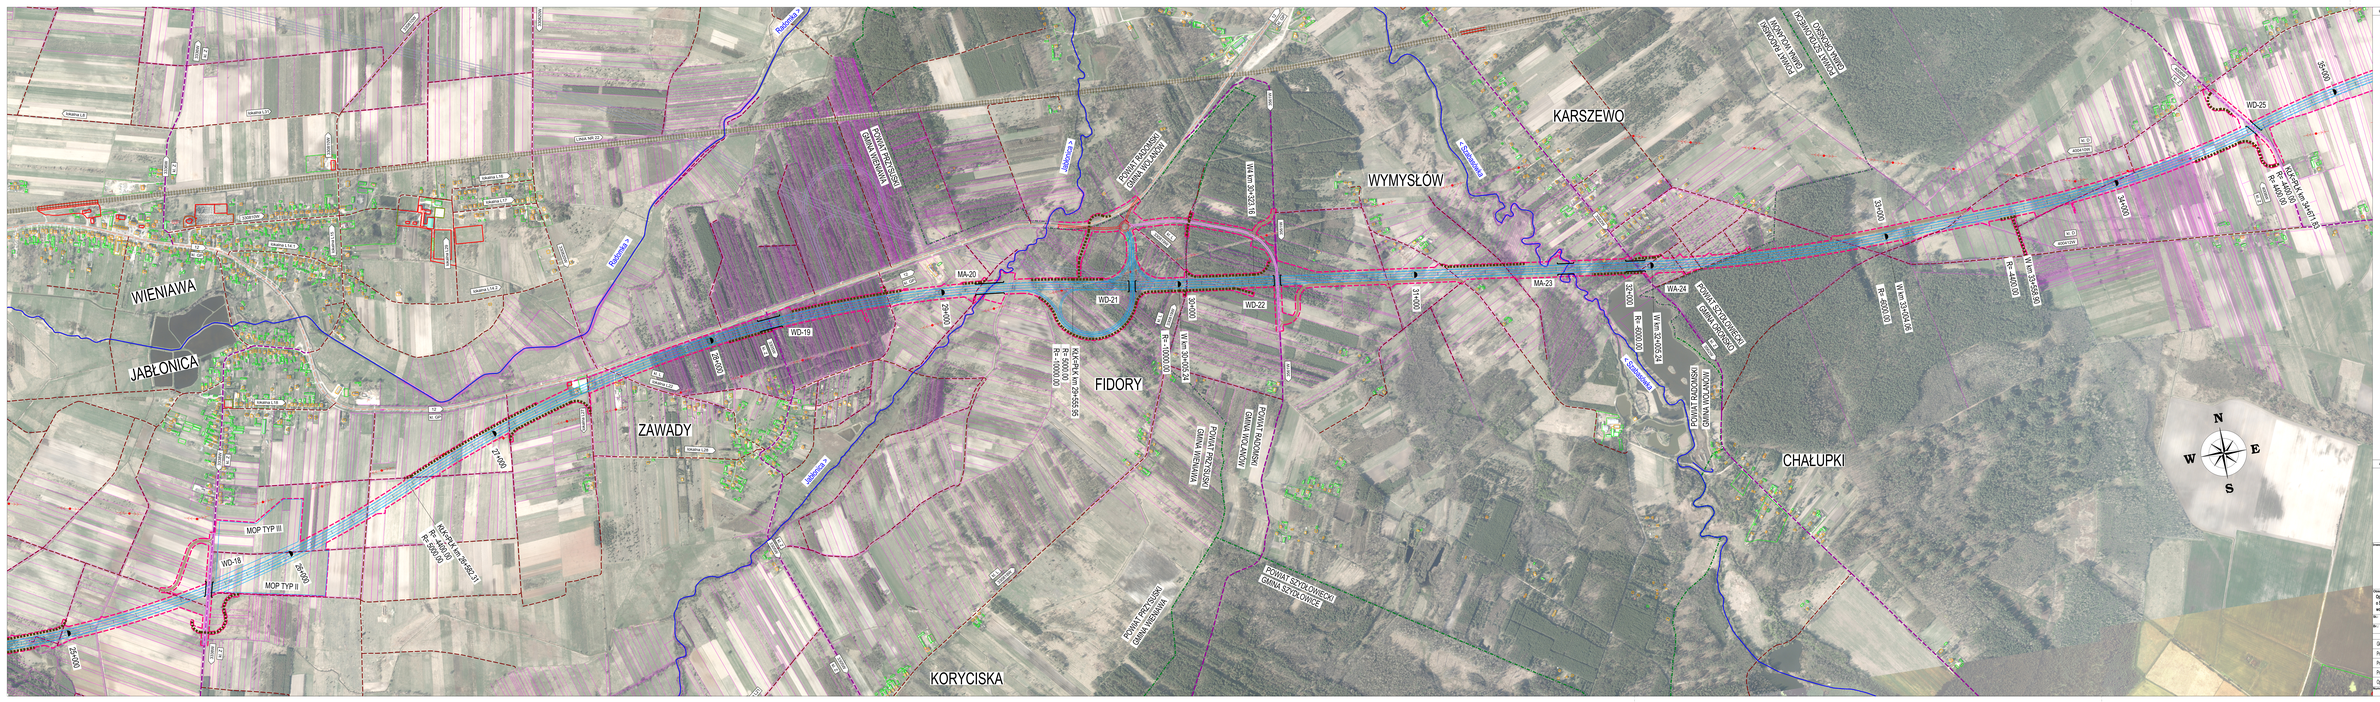
WIENIAWA
JABŁONICA
ZAWADY
FIDORY
WYMYSŁÓW
KARSZEWO
CHAŁUPKI
KORYCISKA
MOP TYP III
MOP TYP II
WD-19
WD-21
WD-22
WD-25
MA-20
MA-23
WA-24
Rondo 3
Rondo 4
Rondo