
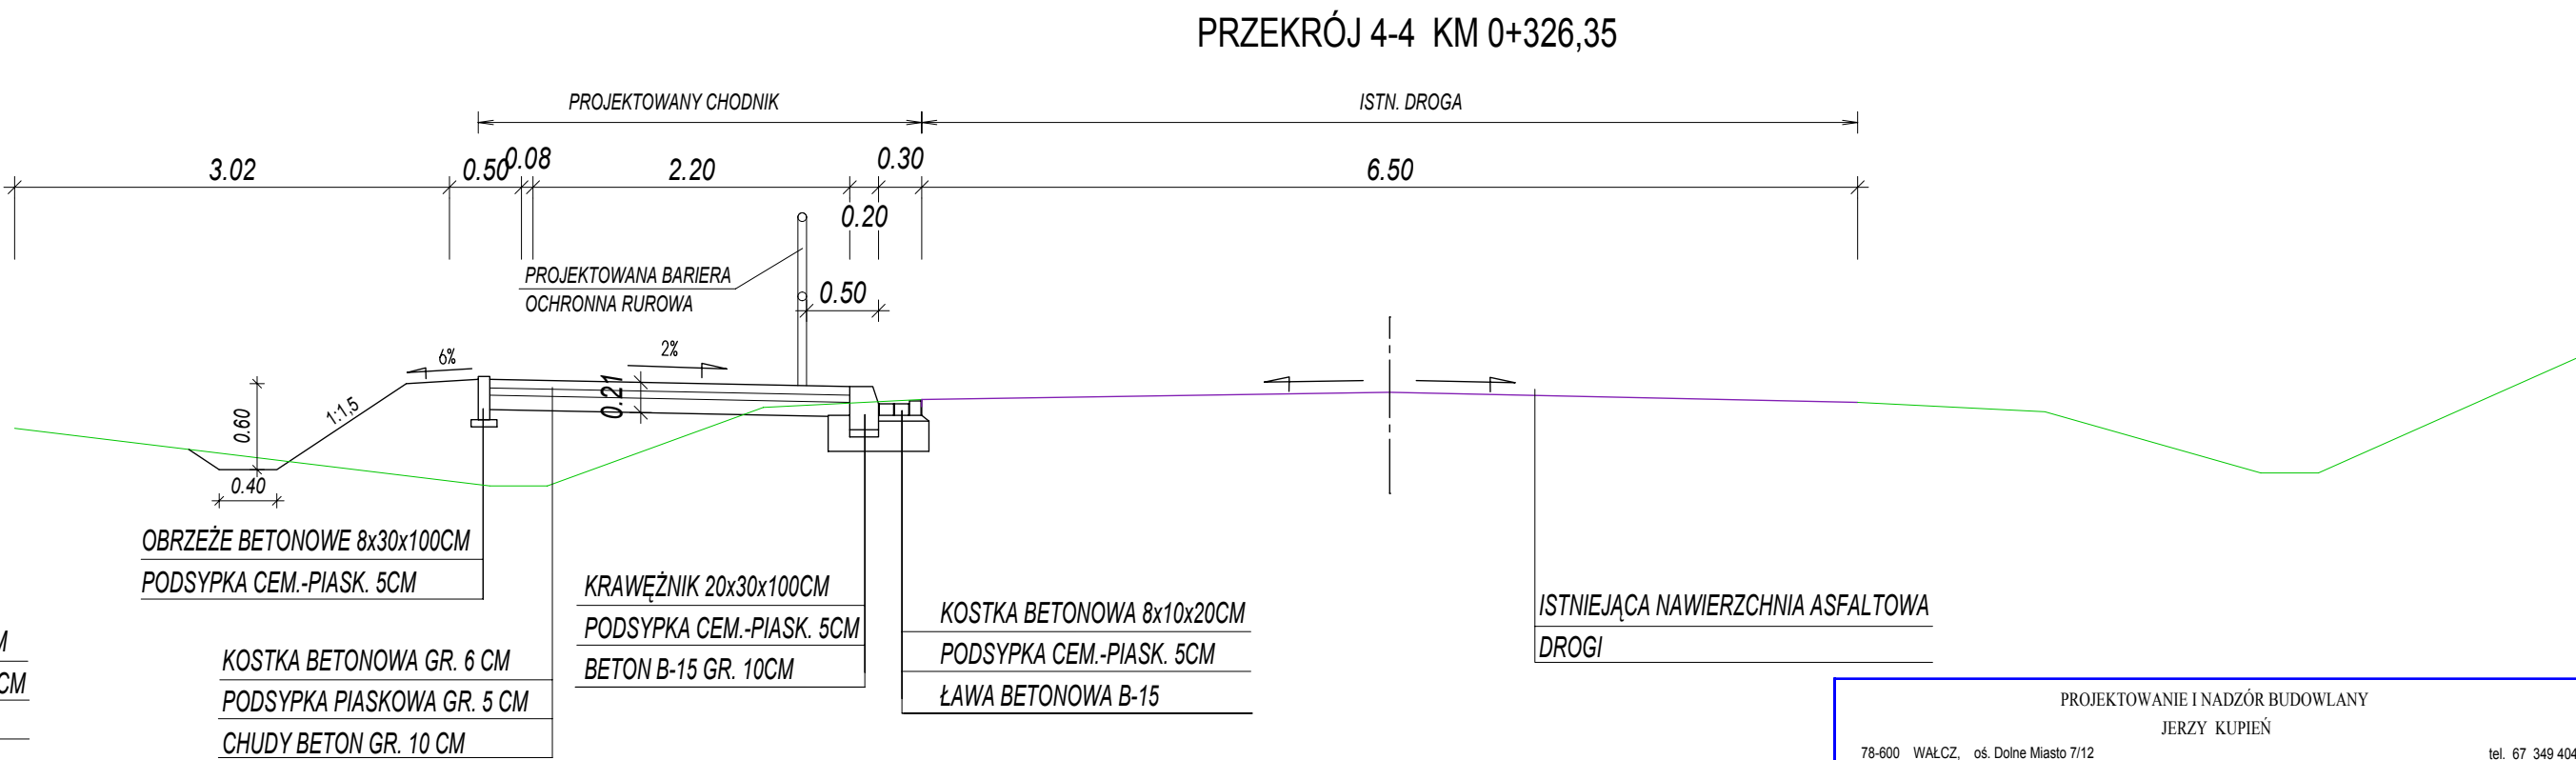
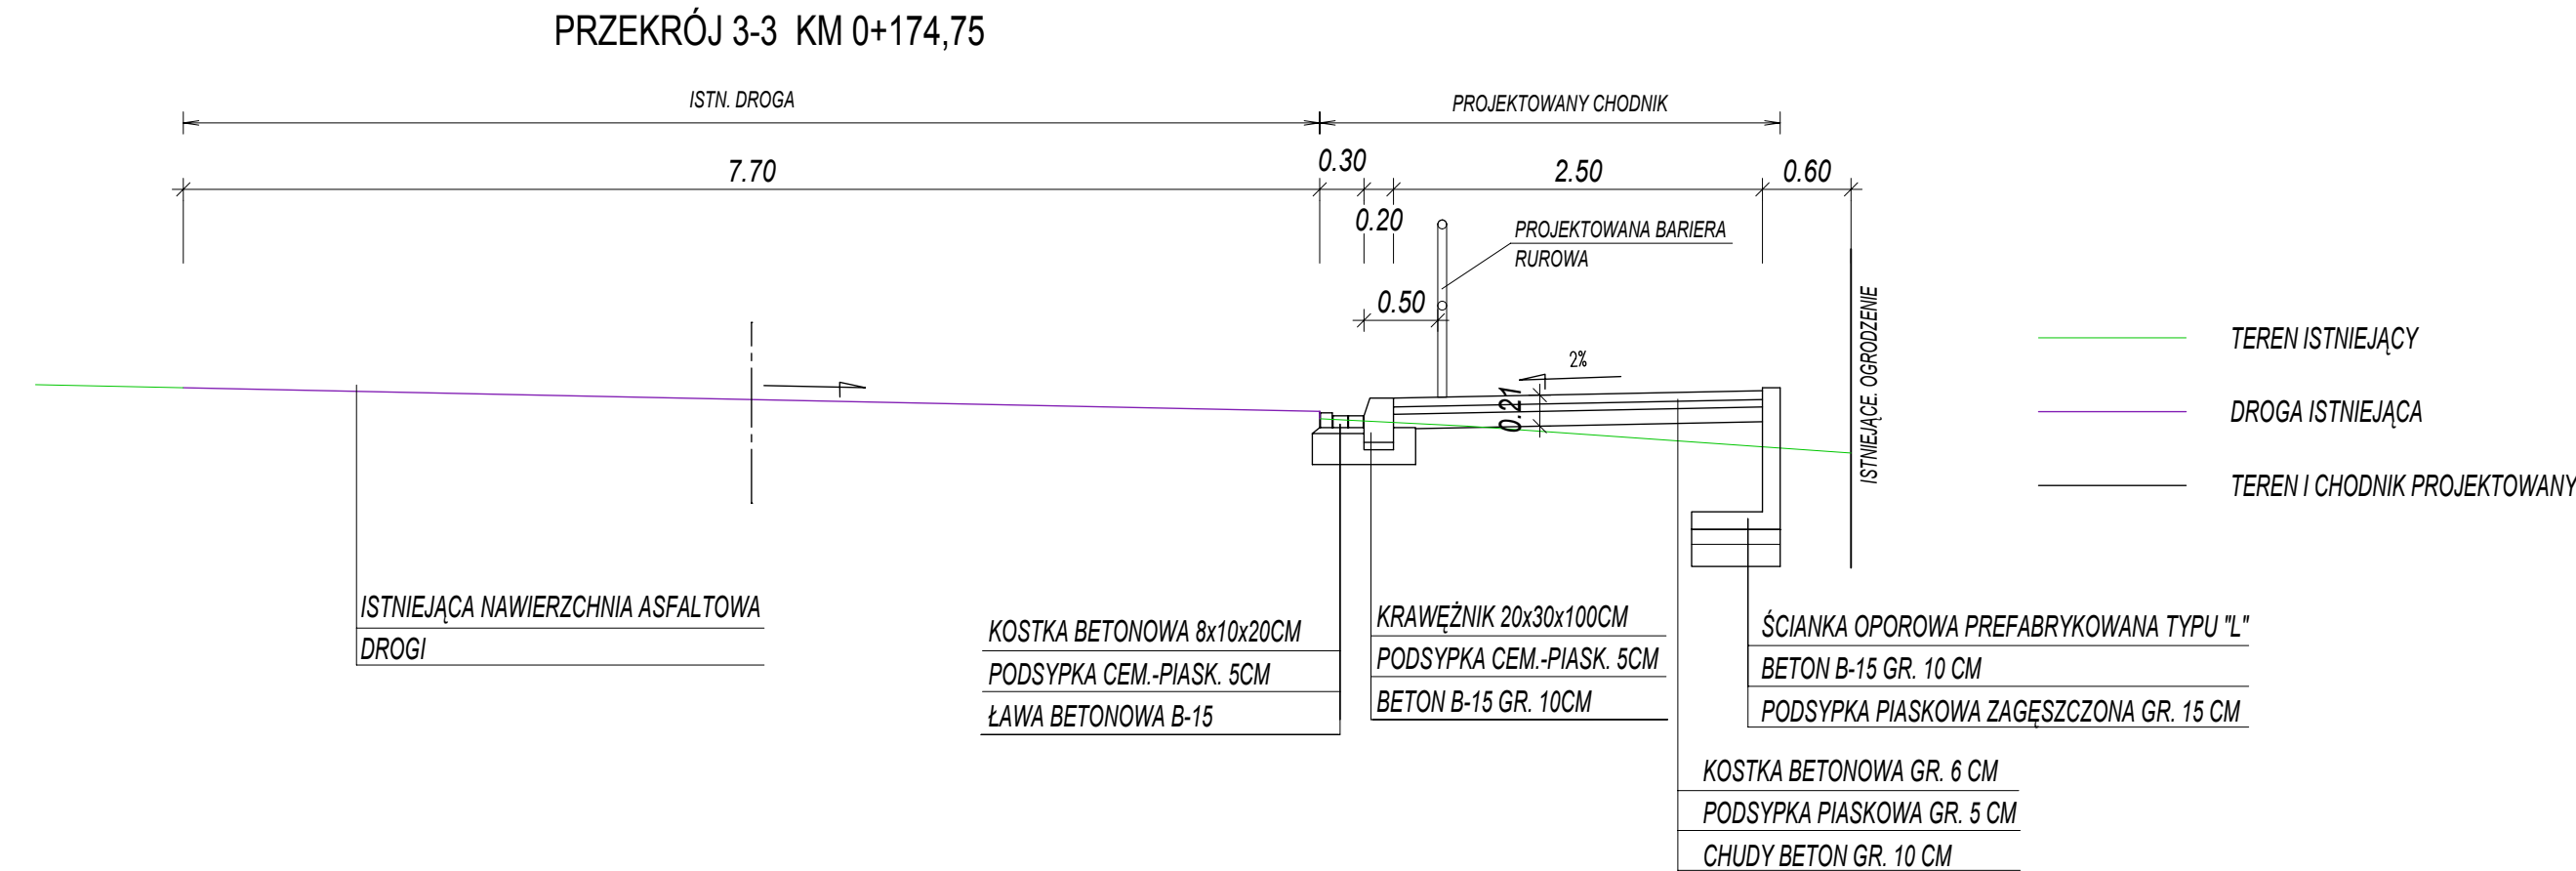
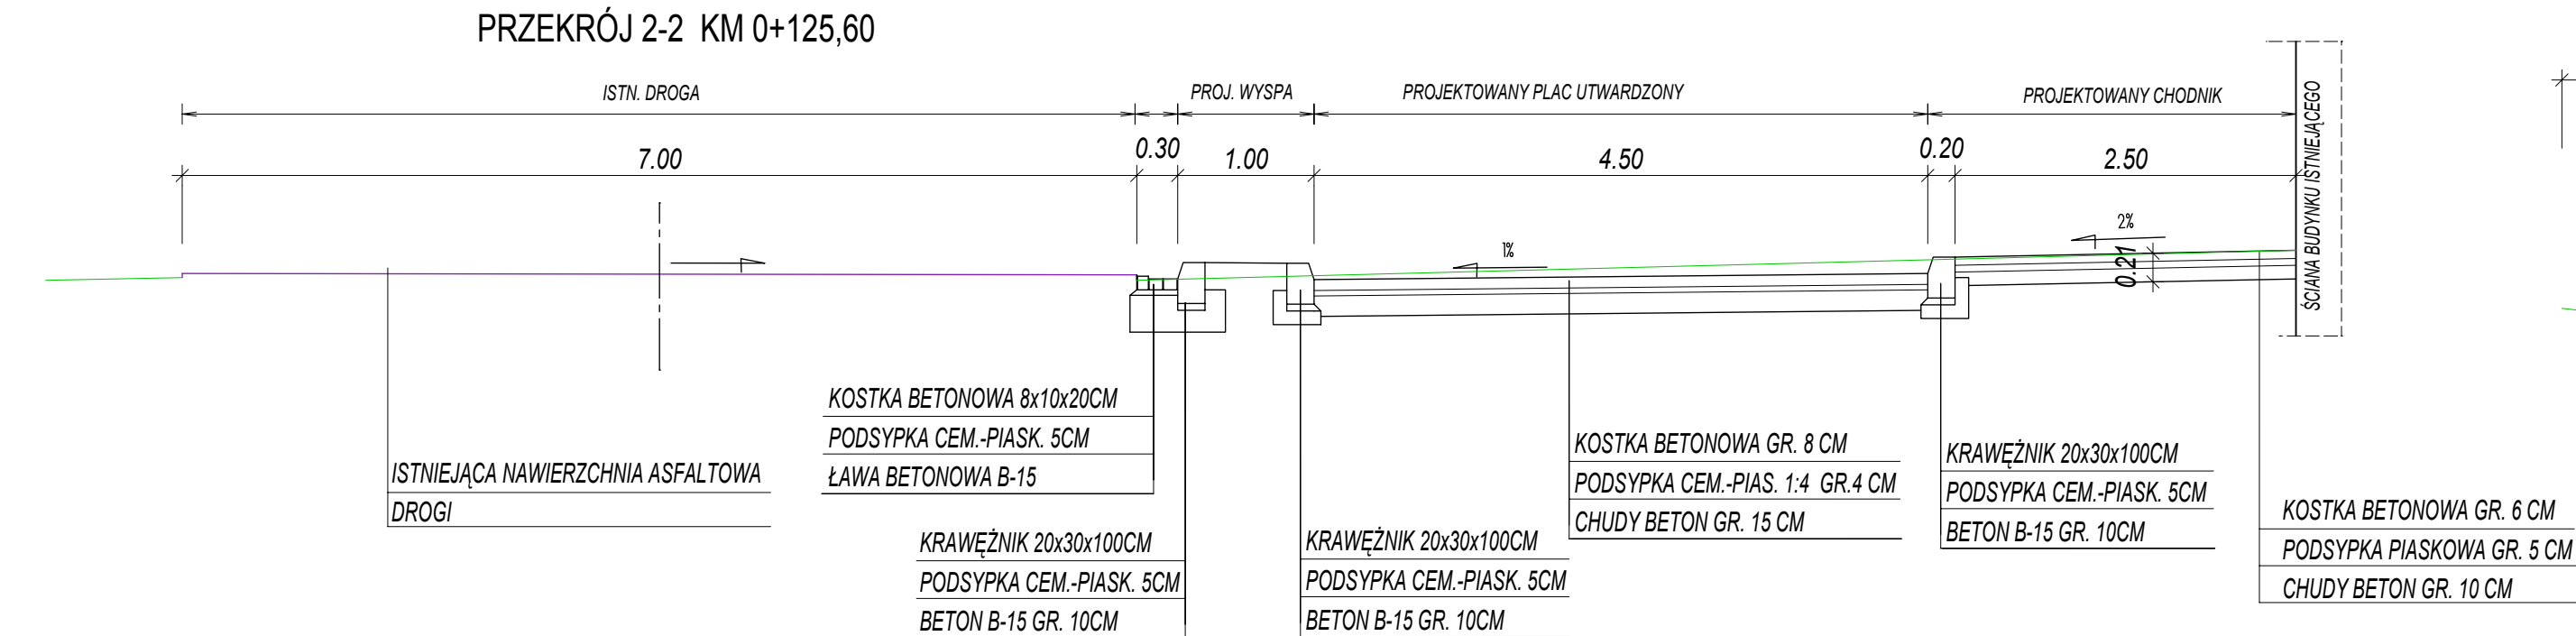


PRZEKROJE NORMALNE 1:50

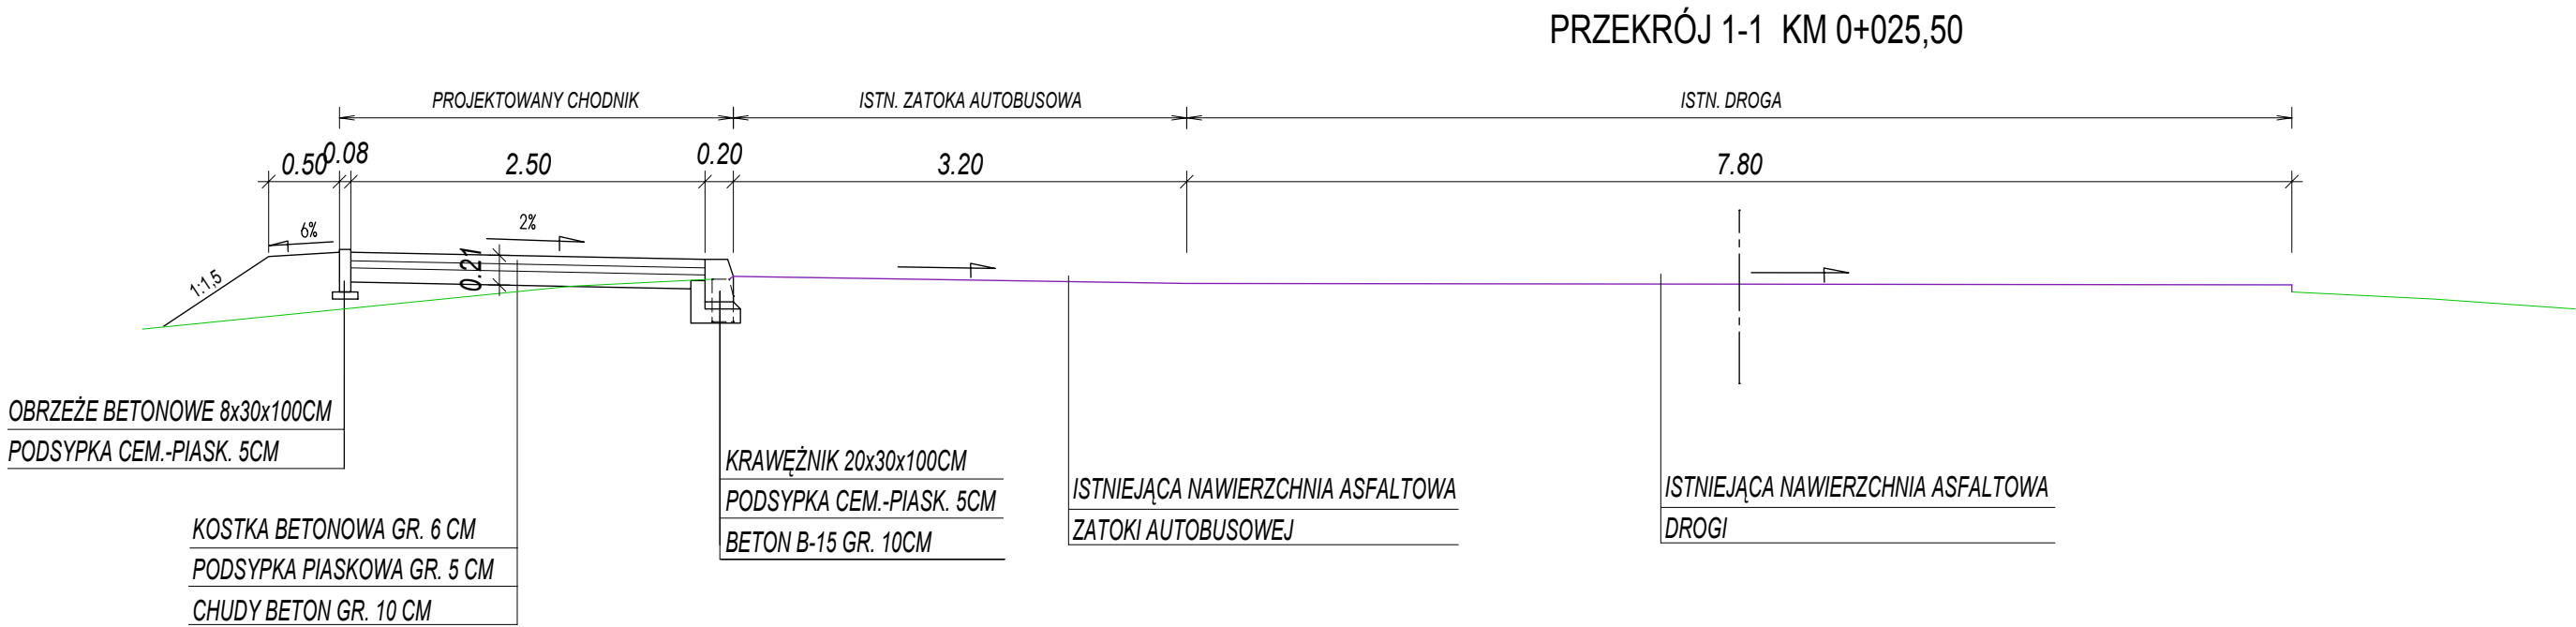

PROJEKTOWANIE I NADZÓR BUDOWLANY JERZY KUPIEŃ		
78-600 WALCZ, os. Dolne Miasto 7/12	tel. 67 349 4044	
NAZWA OBIEKTU	BUDOWA CHODNIKA W m. NOWA ŁUBIANIKA gm. SZYDŁOWO	
INWESTOR	GMINA SZYDŁOWO 64-930 SZYDŁOWO	SKALA 1 : 50
TYTUŁ RYSUNKU	PRZEKROJE NORMALNE	DATA OPRACOWANIA 02.2010
PROJEKTANT	tech. Jerzy Kupień upr. nr NN- 8345/442/81	NR ZLECENIA
OPRACOWAŁ	inż. Agnieszka Starczyńska	NR RYSUNKU 6