




# PALISADA Z NARZUTEM KAMIENNYM

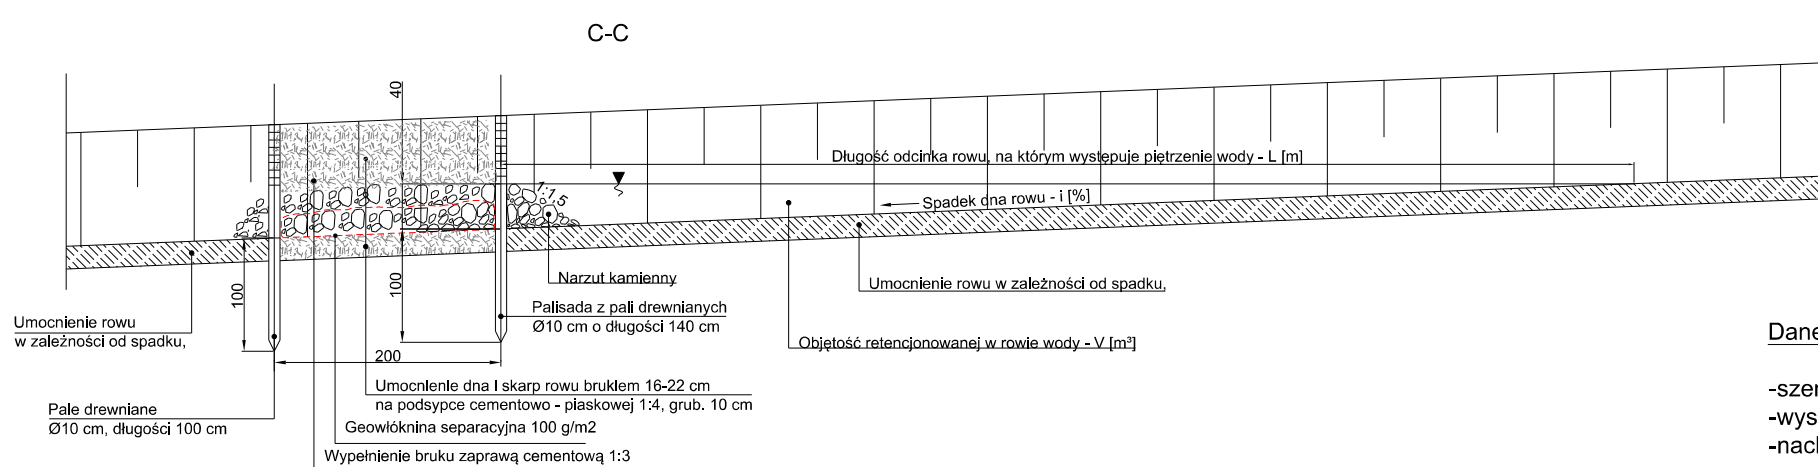

Dane do obliczeń:

-szerokość dna rowu 0,6 m  
-wysokość piętrzenia 0,4 m  
-nachylenie skarp 1:1,5

$$V = \frac{8}{i}$$

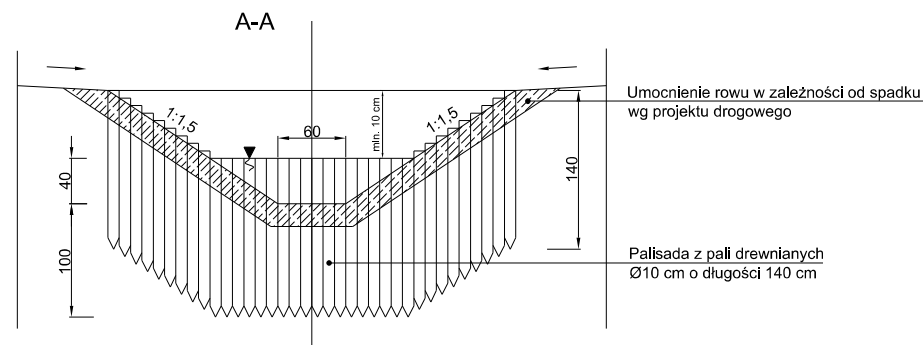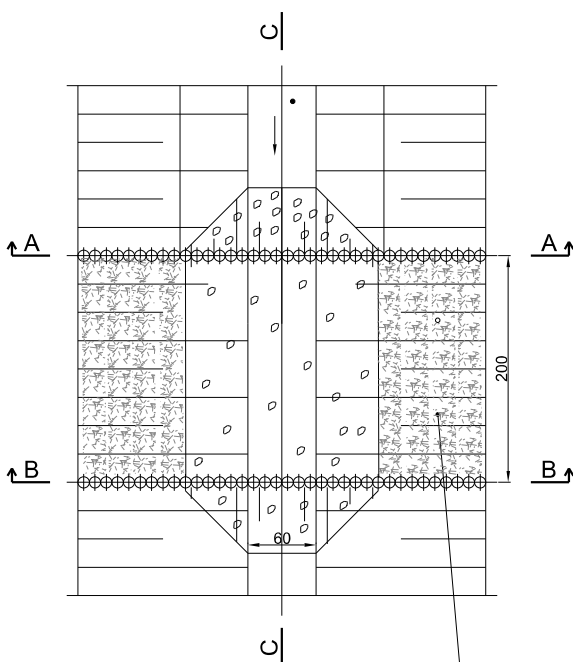

Umocnienie dna i skarp rowu brukiem 16-22 cm na podsypce cementowo piaskowej 1:4 grub. 10 cm