



**SZCZEGÓŁ ZJAZDU INDYWIDUALNEGO (GOSPODARCZEGO)
O NAWIERZCHNI Z KRUSZYWA**

skala 1:100


WIDOK Z GÓRY

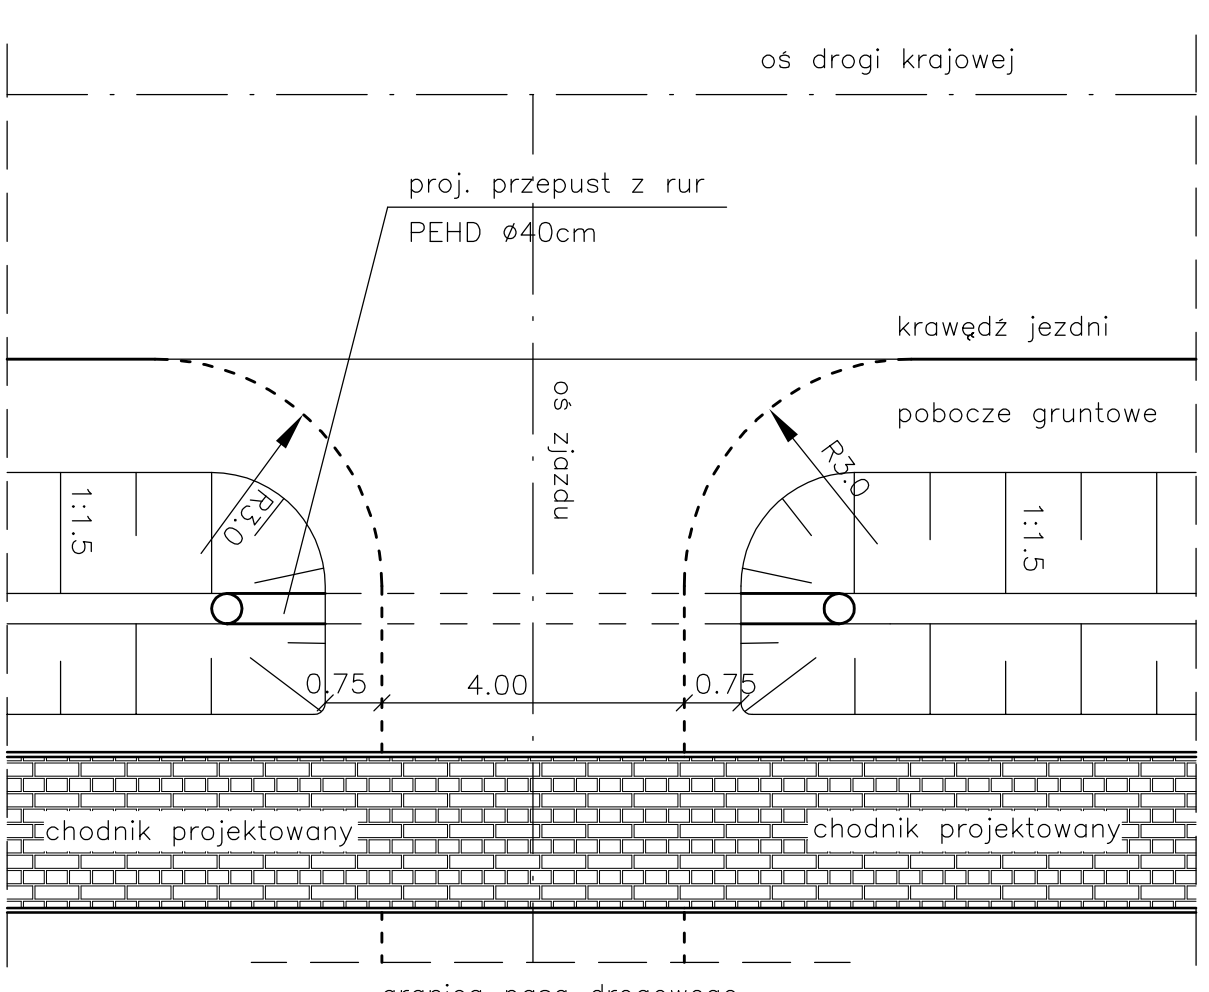

PRZEKRÓJ PODŁUŻNY

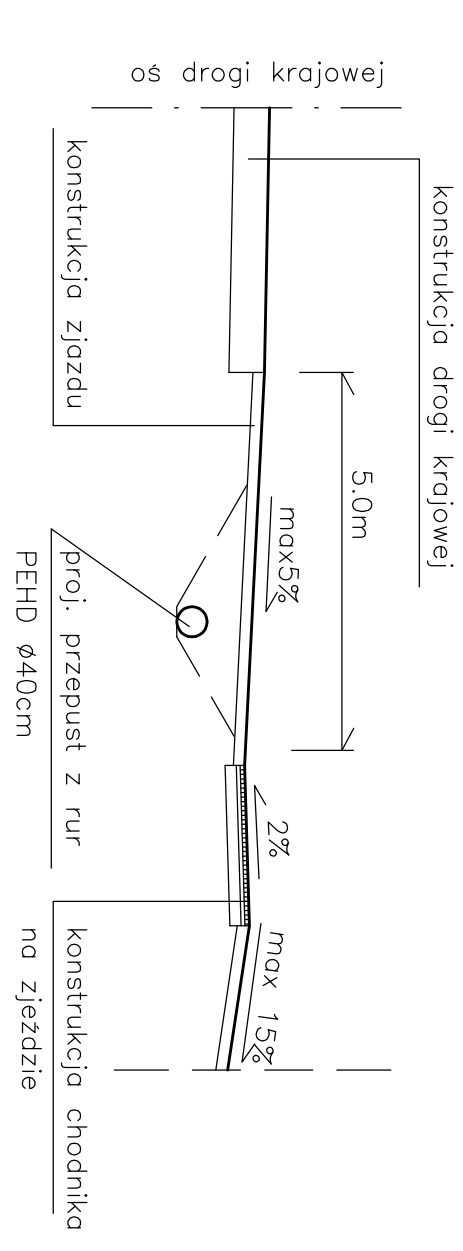

KONSTRUKCJA ZJAZDU O NAWIERZCHNI Z KRUSZYWA
 powierzchnia z mieszanki kruszywa łamane
 stabilizowanego mechanicznie

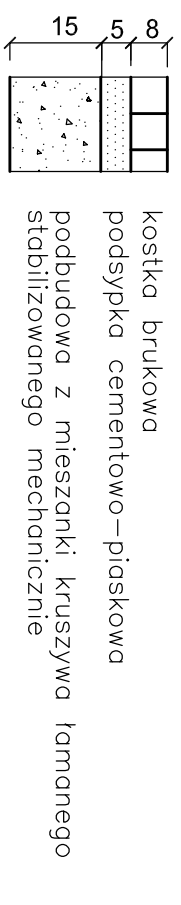


Uwaga:
 1) Rozwiązanie sytuacyjne zjazdu z chodnikiem dot. miejsc lokalizacji projektowanych chodników, określonych na planie sytuacyjnym
 2) Zjazdy wysokościowo dowiązać do istniejącego zagospodarowania


**SZCZEGÓŁ ZJAZDU PUBLICZEGO I INDYWIDUALNEGO (GOSPODARCZEGO)
O NAWIERZCHNI BITUMICZNEJ**

skala 1:100

WIDOK Z GÓRY

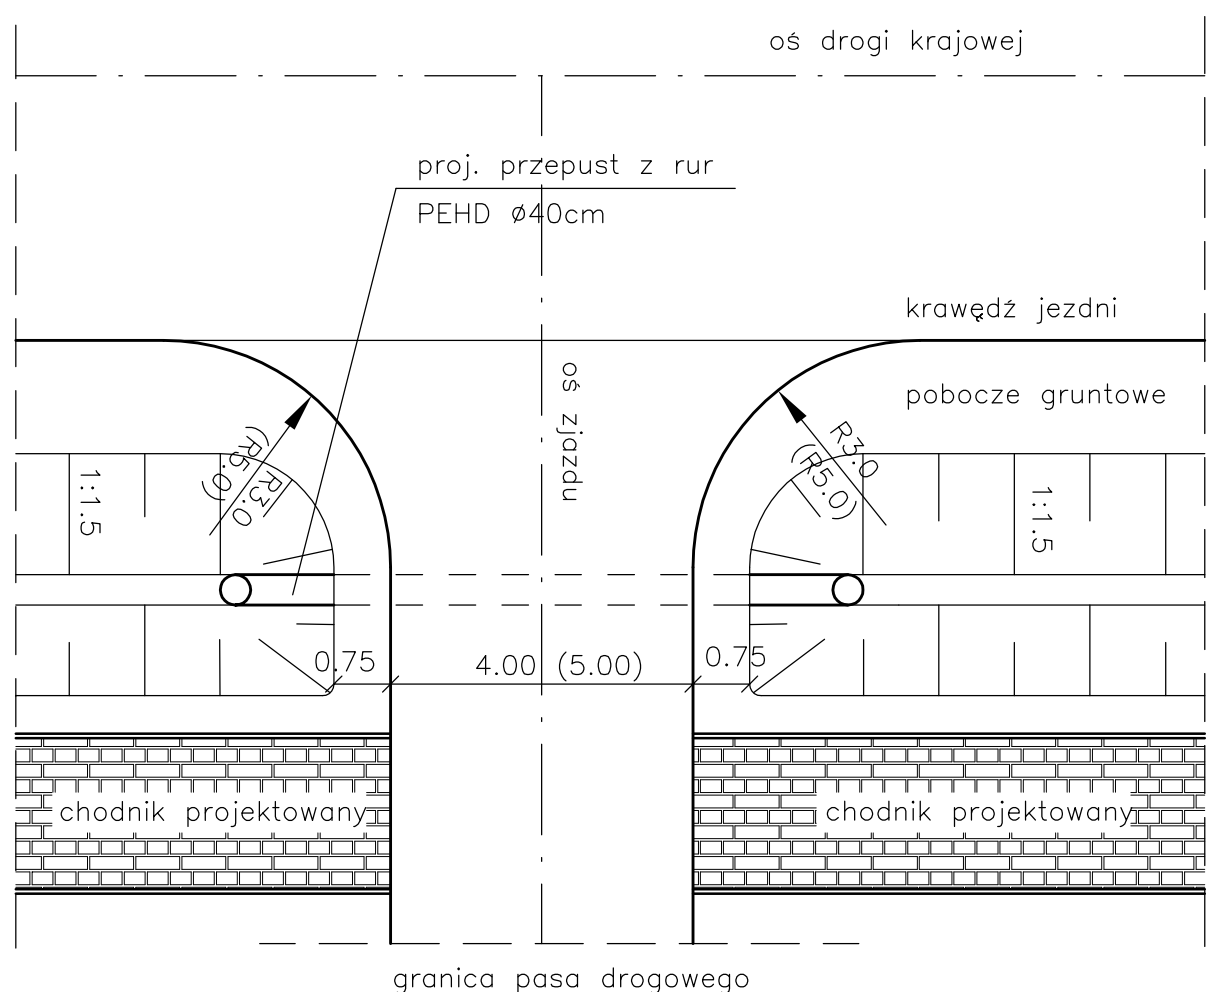

PRZEKRÓJ PODŁUŻNY

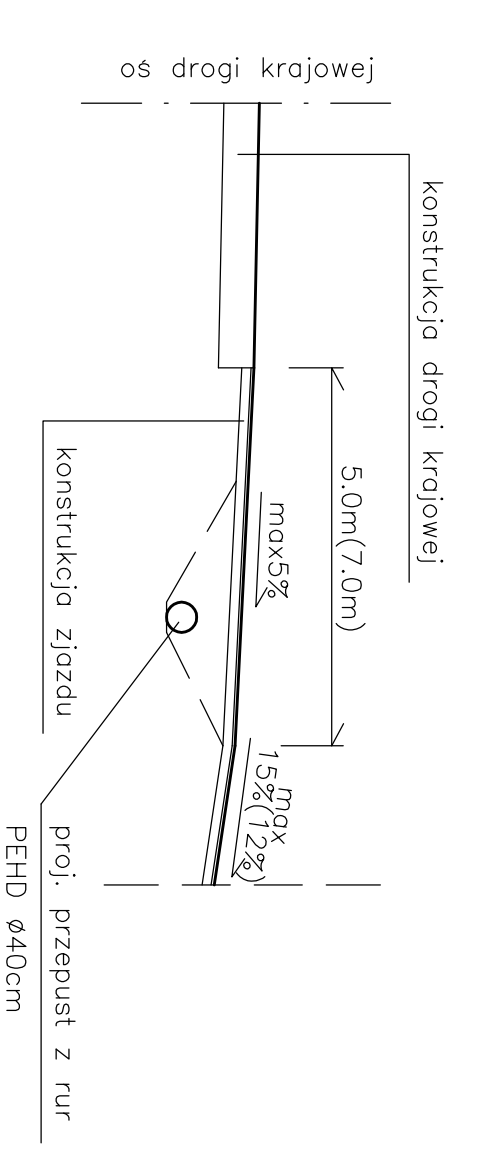


KONSTRUKCJA ZJAZDU O NAWIERZCHNI BITUMICZNEJ
 warstwa szczerbna z betonu asfaltowego
 podbudowa z kruszywa łamane
 stabilizowanego mechanicznie

Uwaga:
 1) Wartości podane w nawiasach dotyczą zjazdów publicznych
 2) Rozwiązanie sytuacyjne zjazdu z chodnikiem dot. miejsc lokalizacji projektowanych chodników, określonych na planie sytuacyjnym
 3) Zjazdy wysokościowo dowiązać do istniejącego zagospodarowania


SZCZEGÓŁ PRZEPUSTU POD ZJAZDEM

skala 1:25


PRZEKRÓJ PODŁUŻNY

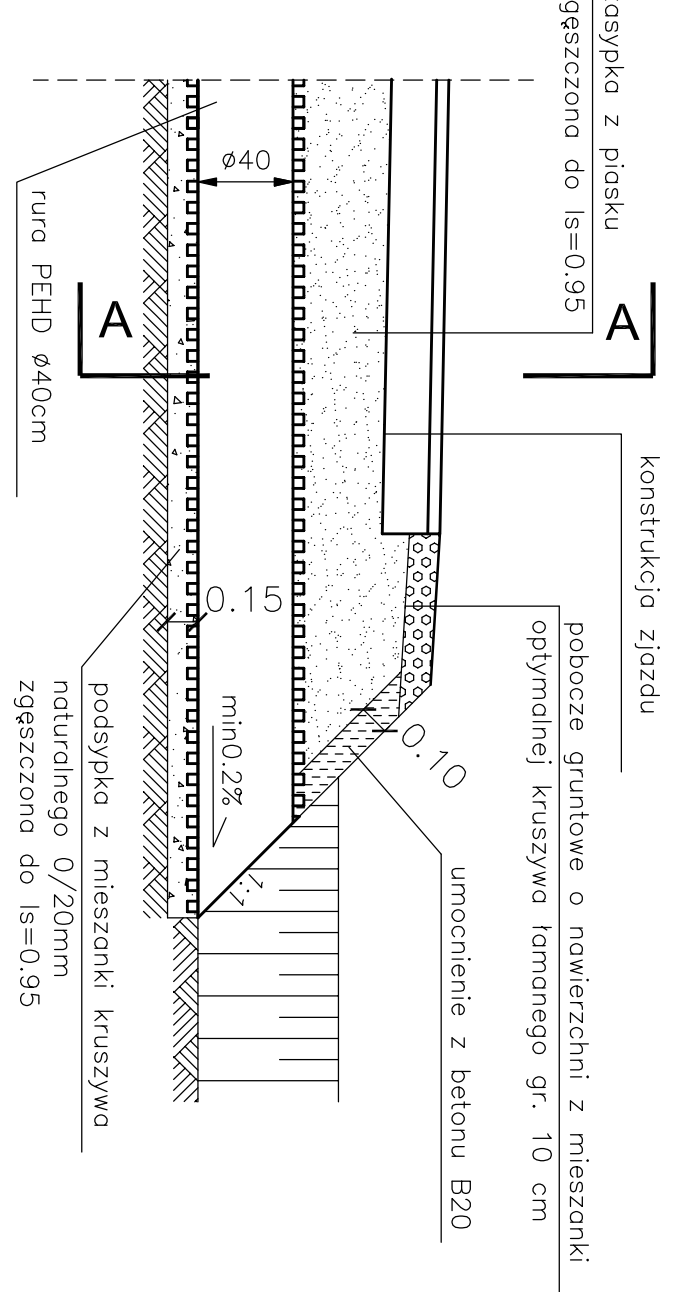

WIDOK OD STRONY WLOTU I WYLOTU

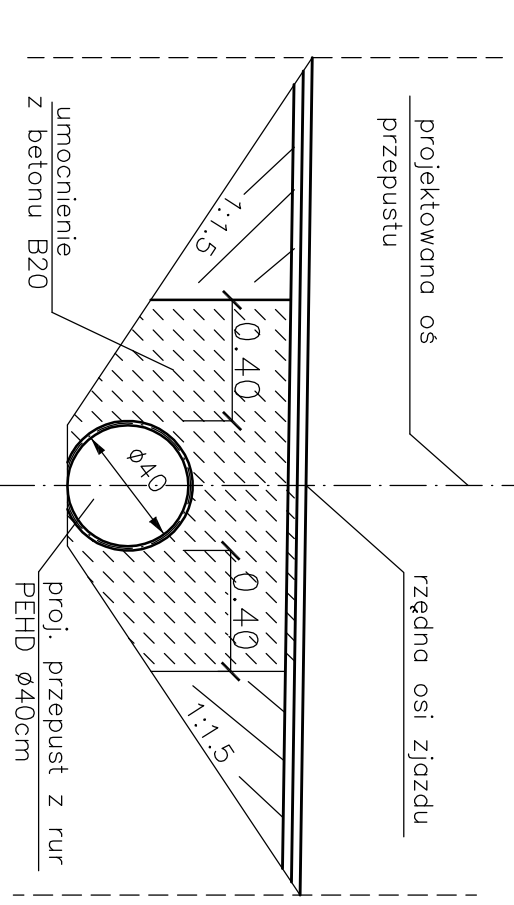

PRZEKRÓJ POPRZECZNY A-A
 skala 1:25

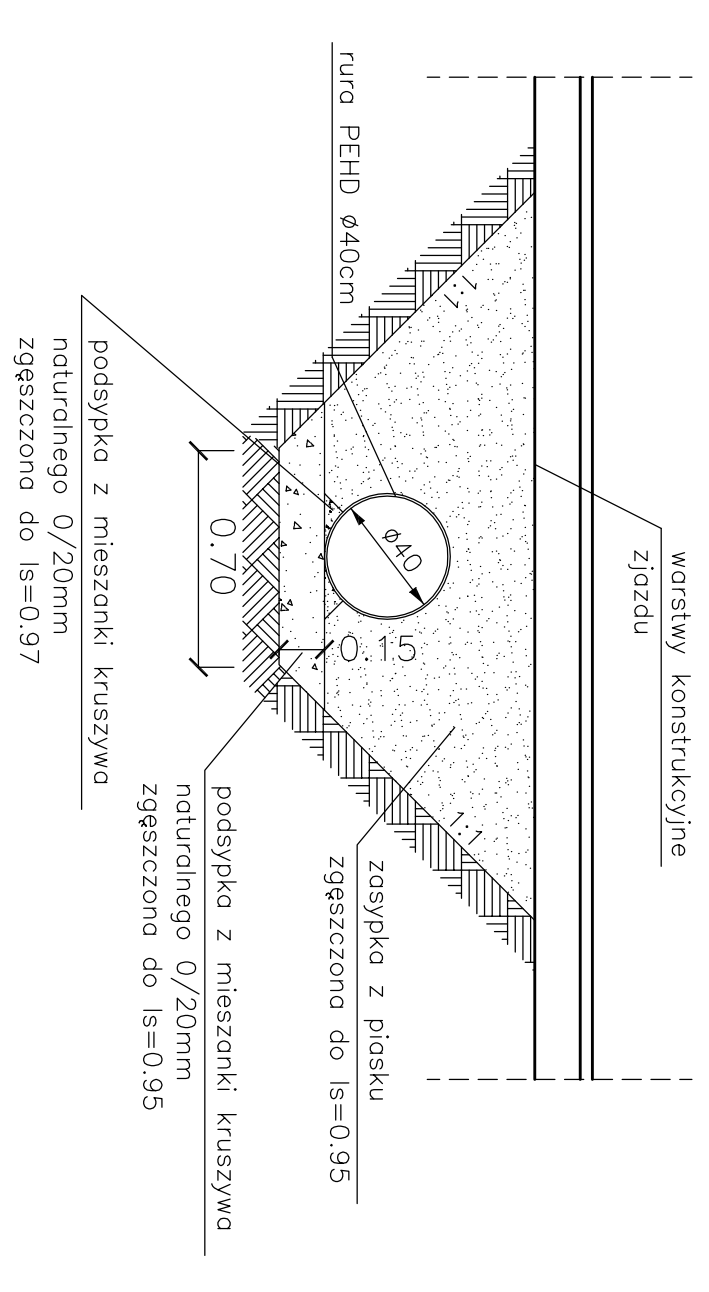

| | | | |
|--|---|--|----------------------|
| Zamawiający: GMINA GIECICA IMIĘ KALWICZY I JASTRĄBIA 00001, W MARSZEWIE ul. Wolna 25 05-500 Warszawa | | Projektant: Prof. S.p. z o.o. 02-205 Warszawa, Alja Jerozolimka 144 tel. (422) 823 83 88, 823 53 09, 823 83 87, fax 823 83 05 www.profilprojekt.com.pl | |
| Stadunek: P.B.K. POPRAWA BEZPIECZYSTWA DRUGI DROGOWEGO ODCINKA DRUGI KRAJOWEJ NR 12 od km 468+000 do km 469+500 w m. Farników | | Nr tomu: 03/01 Obiekt budowlany Odcinek od km 468+000 do km 469+500 | |
| Wzrost: Długa | Typ rurowki: Sztuczna | SZCZEGÓL ROZWIĄZAŃ PROJEKTYWNYCH Szerokość jezdni | |
| Kod CPV: 45233000 | Imię i nazwisko: mgr inż. Krzysztof Malek | Nr upraw.: Budowlana do projektowania w specjalności drogowej | Podpis: |
| Opis: mgr inż. Katarzyna Krasnik | Wzrost: 1:100 | Nr rys.: 7 - 3/3 | Nr egz.: 1 |
| Sprowadzający: | Data opracowania: 12.2005 | Skala: 1:25 | Nr egz.: 1 |