PRZEKRÓJ PODŁUŻNY

1:200

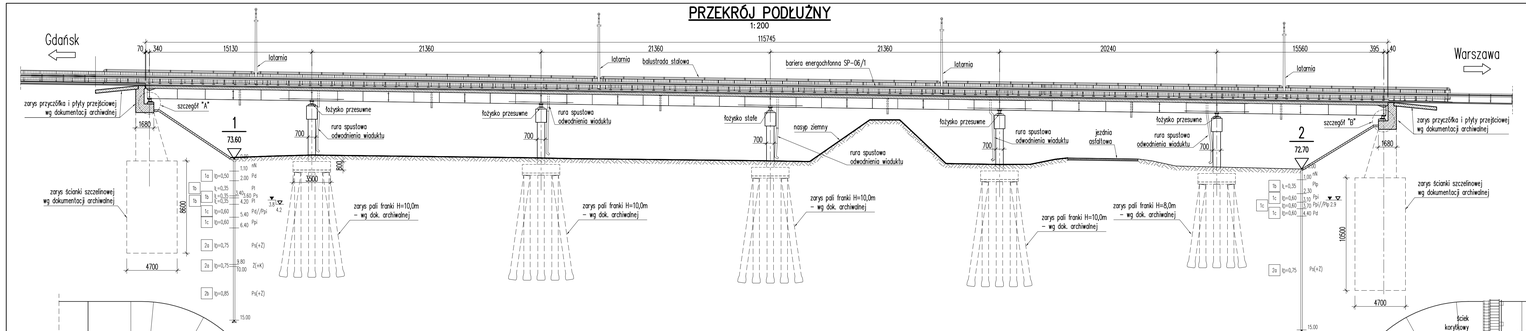

PRZEKRÓJ POPRZECZNY

1:100

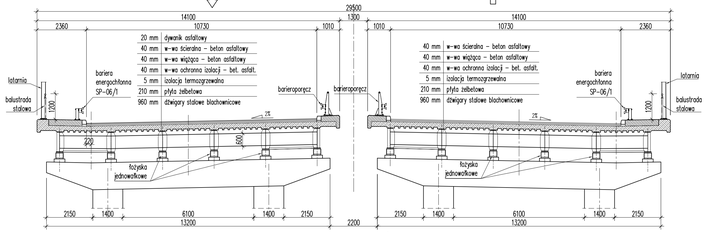

PRZEMIESZCZENIA SKRAJNYCH ŁOŻYSK POD JEZDNIĄ LEWĄ

1:25

SZCZEGÓŁ "A"

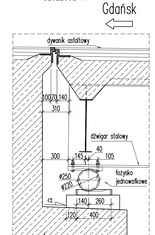

SZCZEGÓŁ "B"

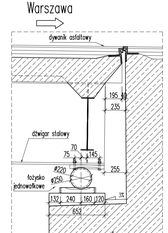

PRZEMIESZCZENIA SKRAJNYCH ŁOŻYSK POD JEZDNIĄ PRAWĄ

1:25

SZCZEGÓŁ "A"

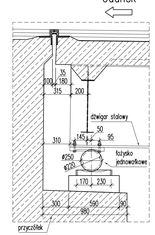

SZCZEGÓŁ "B"

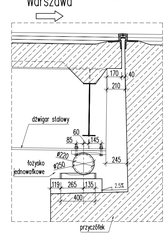

WIDOK Z GÓRY

1:200

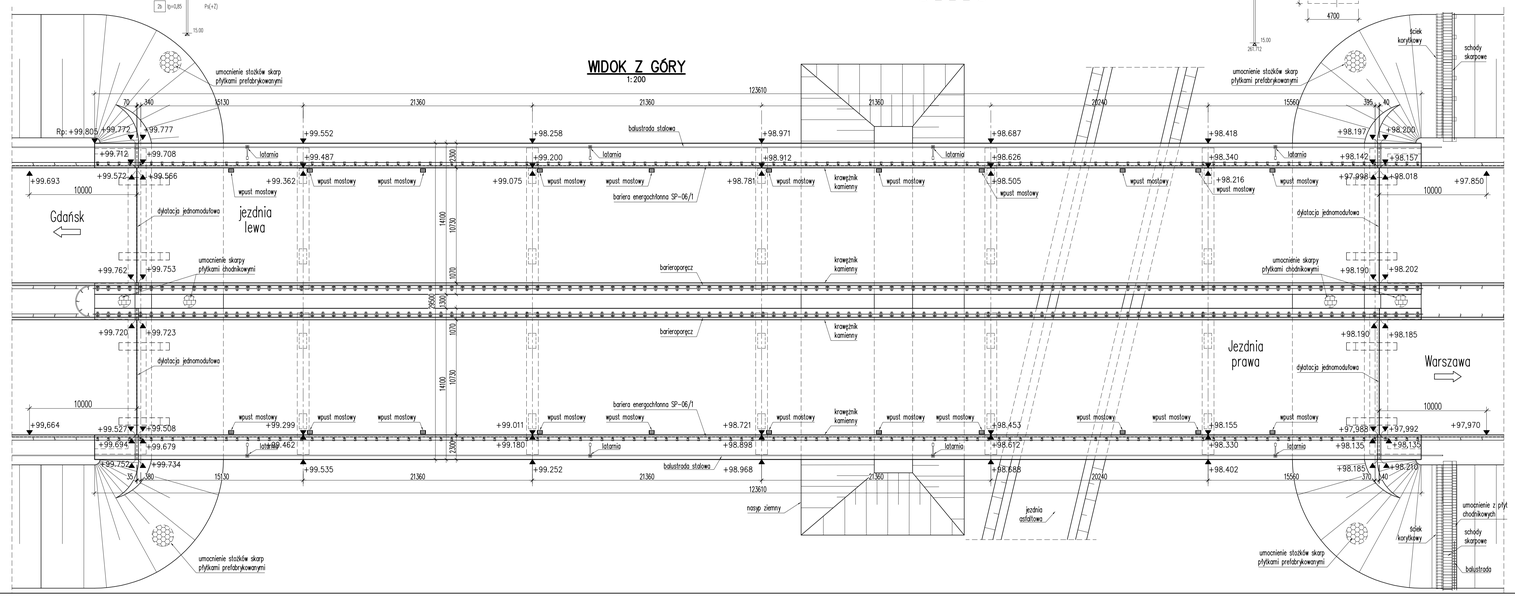

LEGENDA / UWAGI:

1. Niniejszy rysunek rozpatrywać łącznie z całą dokumentacją.
2. Informacje na temat posadowienia, jak również dot. warstw nawierzchni, uzyskano na podstawie dokumentacji archiwalnej.
3. Inwentaryzację wykonano dnia 01.04.2016r.

EMPROJEKT

EMProjekt Sp. z o.o.
ul. Wita Stwosza 7
40-042 Katowice
www.emprojekt.com.pl
e-mail: sekretariat@emprojekt.com.pl
tel. (0-32) 203-89-32
fax. (0-32) 255-85-63

ZAMAWIAJĄCY: GENERALNA DYREKCJA DRÓG KRAJOWYCH I AUTOSTRAD ODDZIAŁ W WARSZAWIE
03-808 WARSZAWA, UL. MIŃSKA 25

ZADANIE: WYKONANIE PROJEKTU REMONTU OWOIU WIADUKTÓW W M. SADY – DROGA KRAJOWA NR 7 W KM 328+079

STADIUM: PW

BRANŻA: MOSTOWA

OBIEKT: WIADUKTY NAD DROGĄ NR 575 W CIĄGU DROGI KRAJOWEJ NR 7 w km 328+079 – JEZDNIA PRAWA I LEWA

TYTUŁ RYSUNKU: STAN ISTNIEJĄCY

RYSUNEK NR: 02

PROJEKTANT:	MGR INŻ. GRZEGORZ ŁACH UPRAWNIENIA BUDOWLANE DO PROJEKTOWANIA BEZ OGRANICZEŃ W SPECJALNOŚCI KONSTRUKCYJNO-BUDOWLANEJ		SKALA: 1:200 1:100 1:25
SPRAWDZAJĄCY:	MGR INŻ. GRZEGORZ WILK UPRAWNIENIA BUDOWLANE DO PROJEKTOWANIA BEZ OGRANICZEŃ W SPECJALNOŚCI KONSTRUKCYJNO-BUDOWLANEJ		
WYKONAŁ:	MGR INŻ. MARCIN KOPISZKA		DATA: KWIECIEŃ 2016