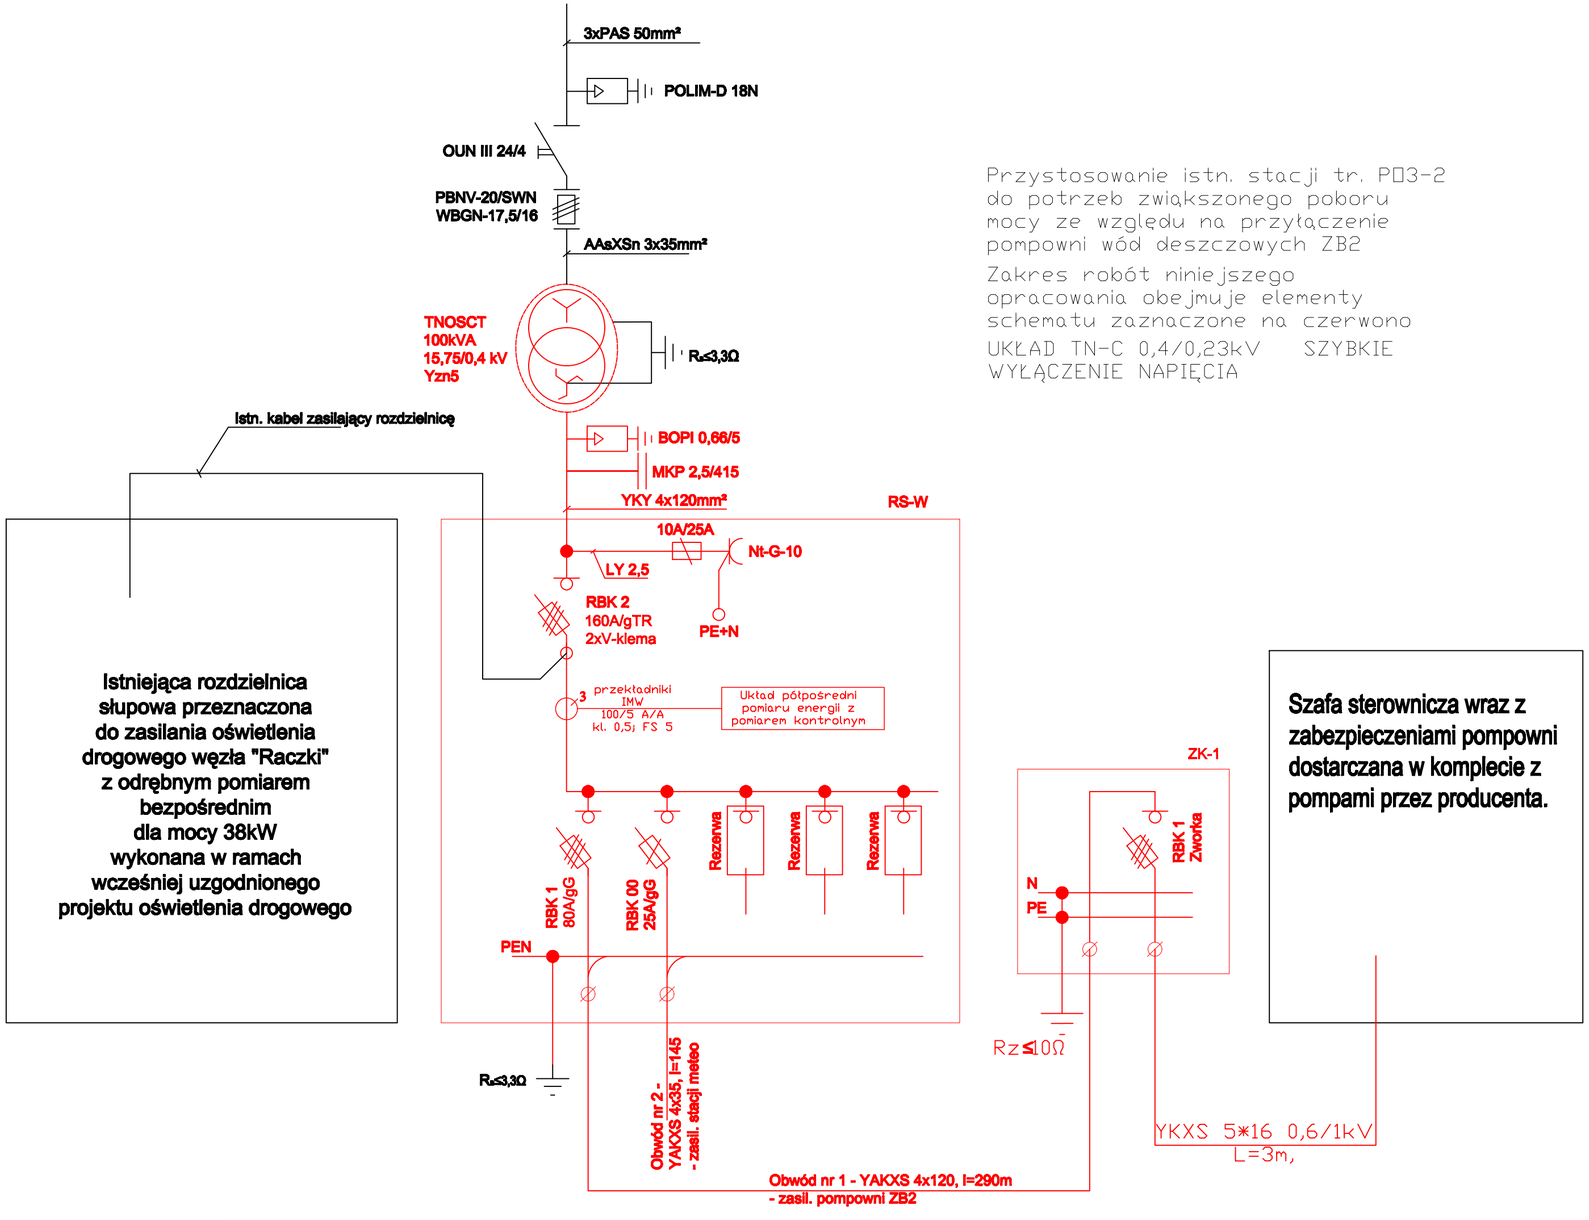

Istniejąca rozdzielnica słupowa przeznaczona do zasilania oświetlenia drogowego węzła "Raczki" z odrębnym pomiarem bezpośrednim dla mocy 38kW wykonana w ramach wcześniej uzgodnionego projektu oświetlenia drogowego

Przystosowanie istn. stacji tr. PO3-2 do potrzeb zwiększonego poboru mocy ze względu na przyłączenie pompowni wód deszczowych ZB2

Zakres robót niniejszego opracowania obejmuje elementy schematu zaznaczone na czerwono

UKŁAD TN-C 0,4/0,23kV SZYBKIE WYŁĄCZENIE NAPIĘCIA

Szafa sterownicza wraz z zabezpieczeniami pompowni dostarczana w komplecie z pompami przez producenta.

Zmiana	Opis zmiany	Data

MOSTY KATOWICE
40-555 Katowice
ul. Rolna 12
www.mosty.katowice.pl
e-mail: biuro@mosty.katowice.pl

INWESTOR: GENERALNA DYREKCJA DRÓG KRAJOWYCH I AUTOSTRAD
ODDZIAŁ W WARSZAWIE , 03-808 WARSZAWA UL. MIŃSKA 25

PRZEDSIĘWZIĘCIE:
BUDOWA OBWODNICY SEROCKA W CIĄGU DROGI KRAJOWEJ NR 61
NA ODCINKU OD KM 35+888 DO OKOŁO 42+900

NR ZADANIA: 402100089-6113
STADIUM: PROJEKT BUDOWLANO – WYKONAWCZY
BRANŻA: ELEKTROENERGETYCZNA
OBIEKT: ZASILANIE POMPOWNI

TYTUŁ RYSUNKU: SCHEMAT ZASILANIA POMPOWNI ZB2

EN 3-02

PROJEKTANT:	MGR INŻ. MICHAŁ ŻARNOTAL	UPR.BUD. SLK/2013/POOE/07	
SPRAWDZAJĄCY:	MGR INŻ. WIESŁAW ŻOŁNOWSKI	UPR.BUD. SLK/2829/POOE/09	
AUTOR OPRACOWANIA:	MGR INŻ. MICHAŁ ŻARNOTAL	UPR.BUD. SLK/2013/POOE/07	

SKALA: /

DATA: MAJ 2011