


PRZEKRÓJ NORMALNY
1:50
w km 212+692(Strzelecki Gaj)

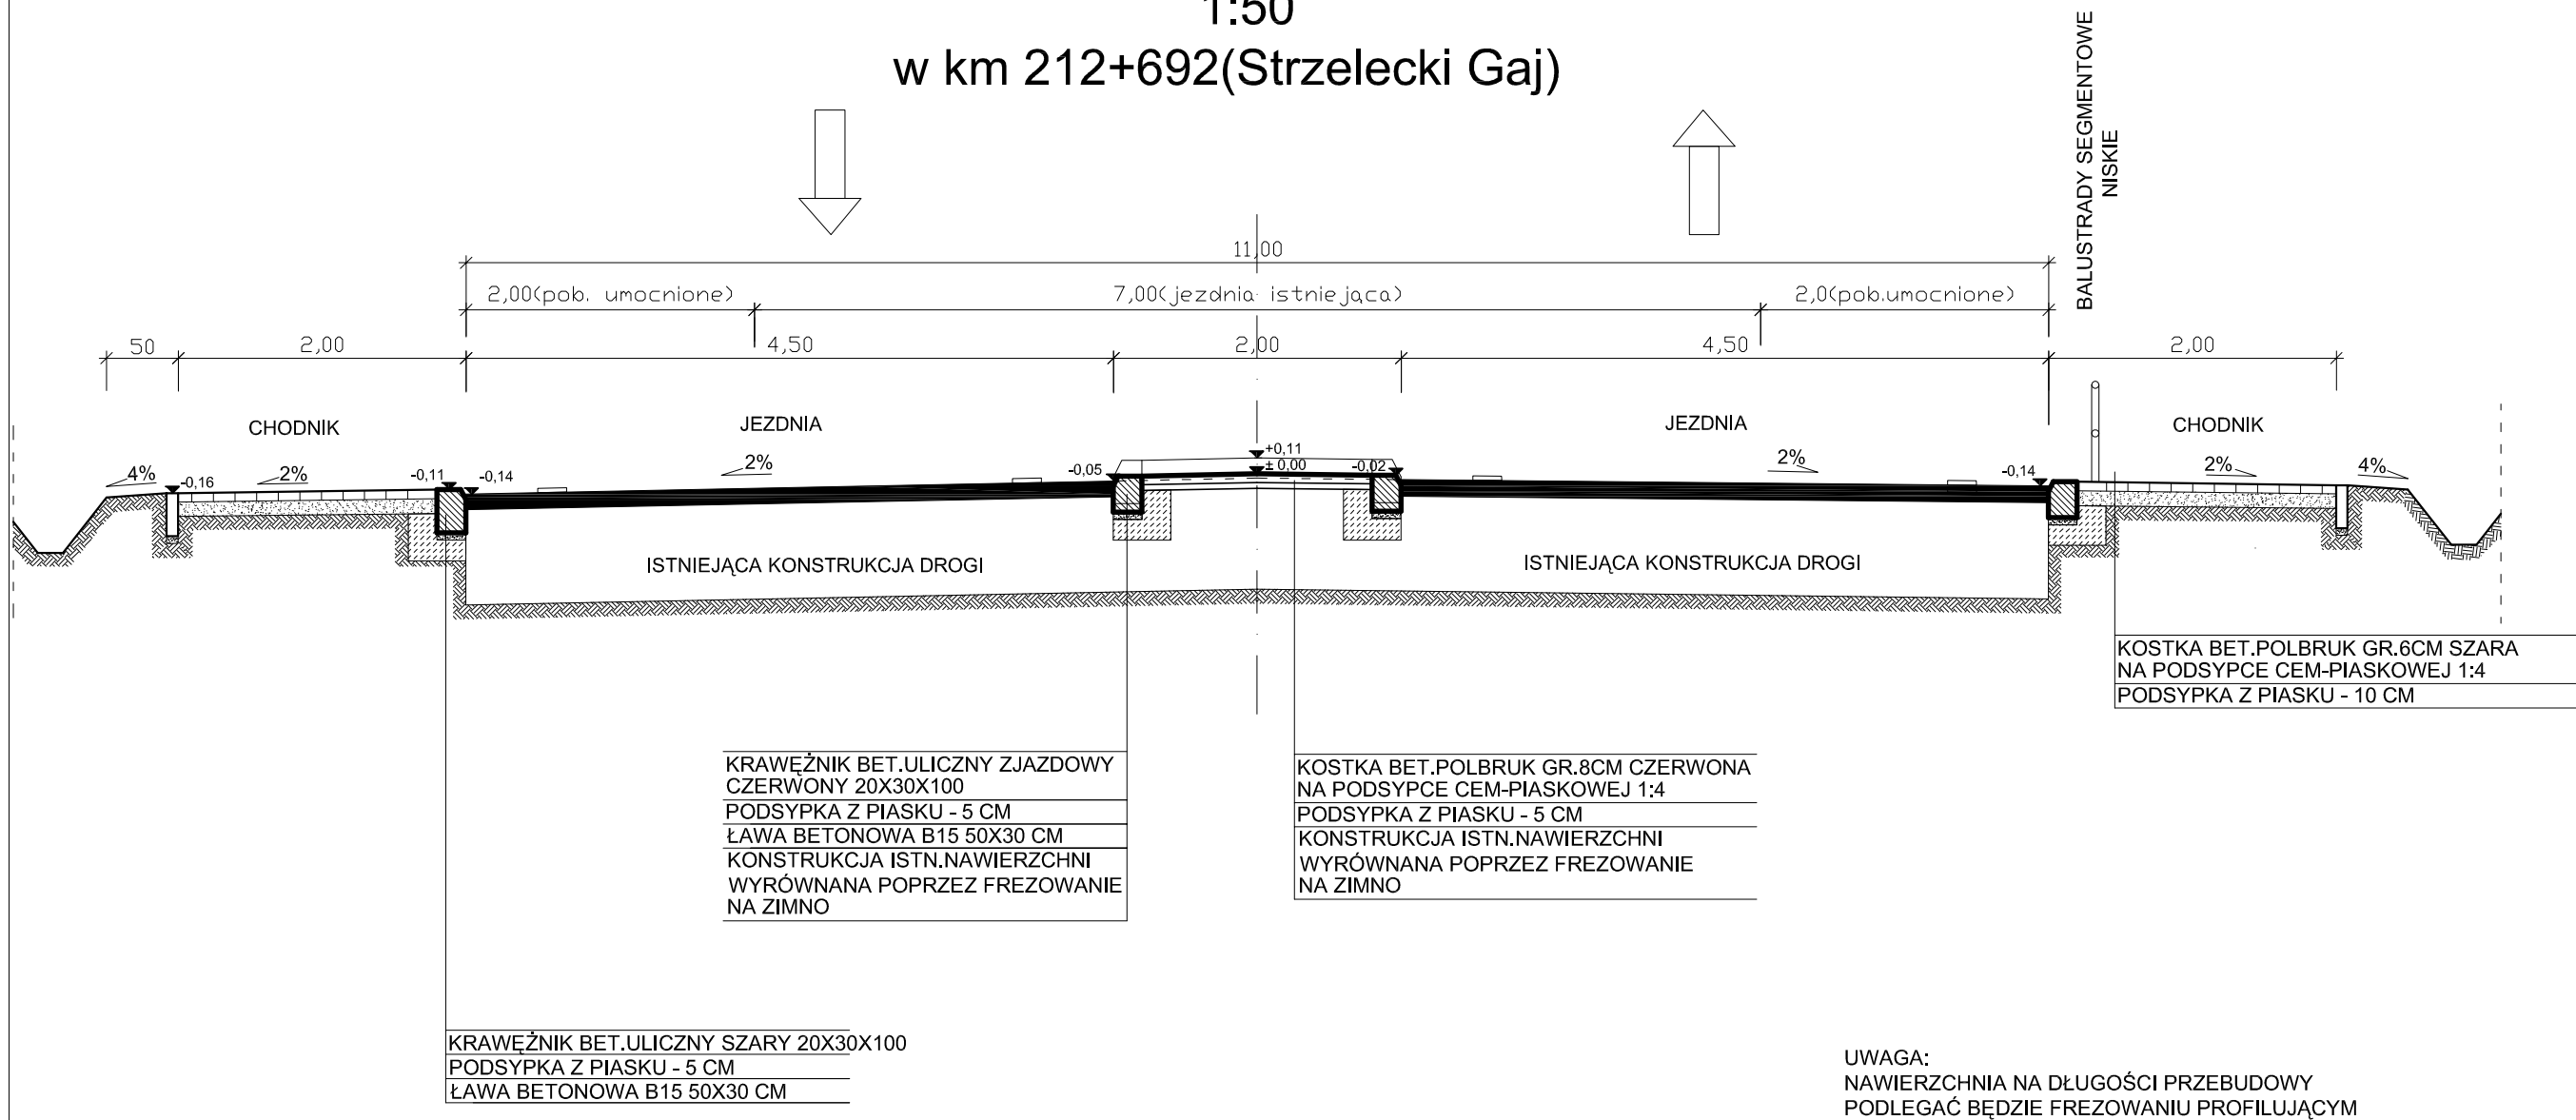

PPUH "PROXIMA" Spółka z o.o. w Chodzieży PRACOWNIA PROJEKTOWA			
Zamawiający:		Gmina Budzyń	
Obiekt :		Przebudowa drogi krajowej nr 11 relacji Pila - Poznań k/m.Strzelecki Gaj	Skala 1:50
Projektant:	imię i nazwisko	Podpis	Data
	mgr inż. Czesław Chorąży		21.05.2010
Opracował:	tech. Zenon Przewoźny		Nr arch. 05/10
As. Projektanta:	tech. Maria Przewoźna		
Sprawdzający:			
Tytuł rys.	Przekrój normalny i konstrukcyjny drogi		Nr rys. 3