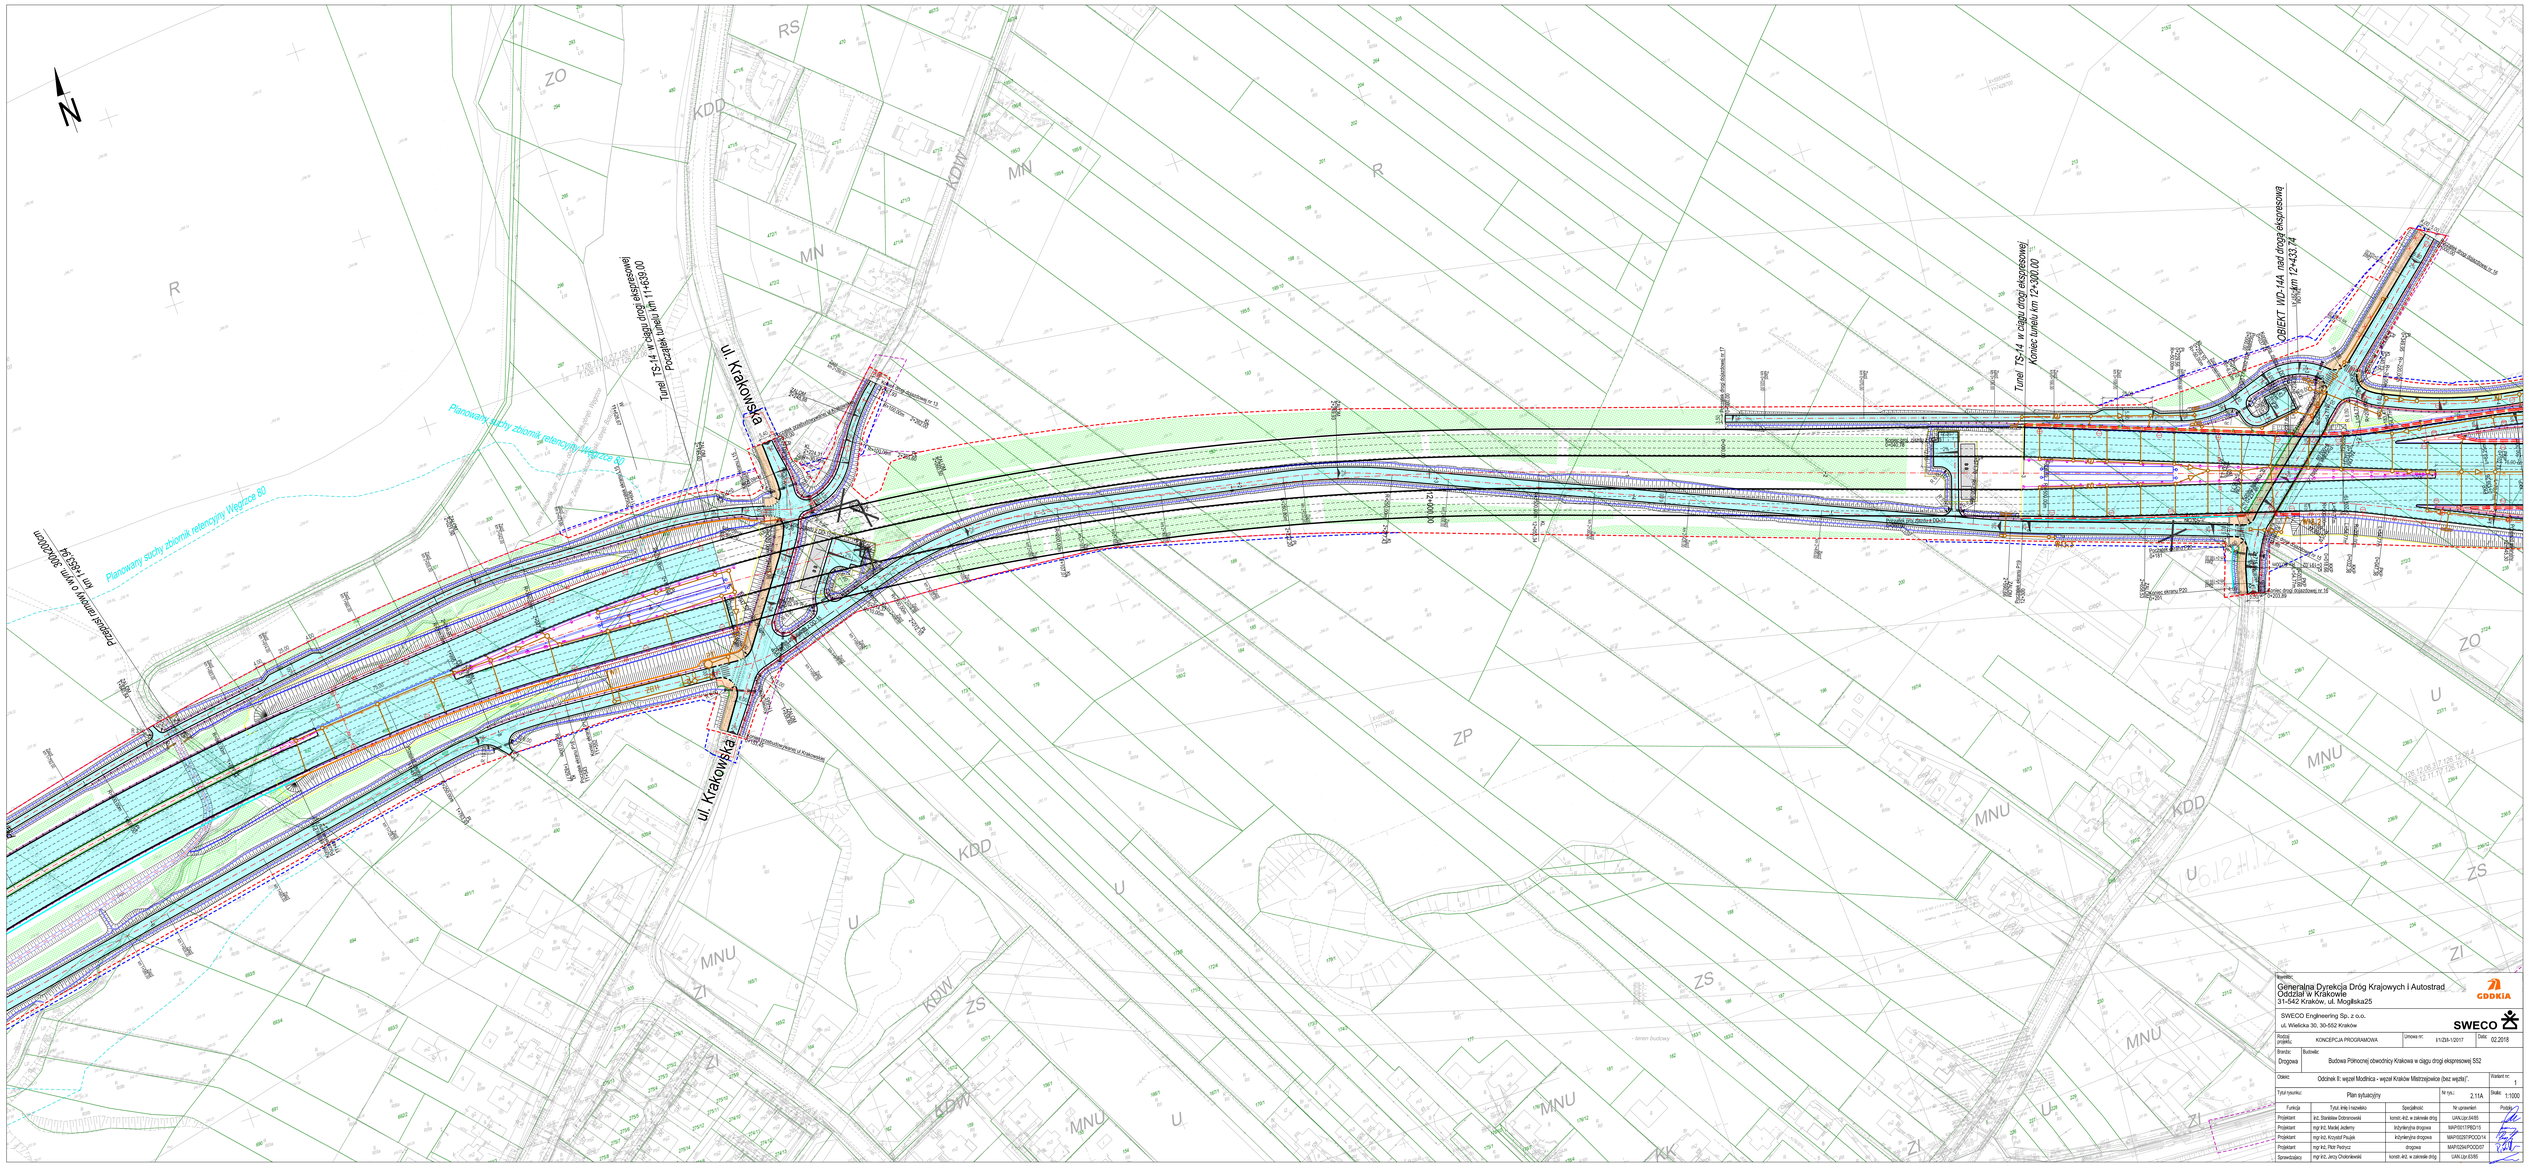

Inwestor:
Generalna Dyrekcja Dróg Krajowych i Autostrad
Oddział w Krakowie
31-042 Kraków, ul. Mogilska25

GDDKiA

SWECO Engineering Sp. z o.o.
ul. Wielicka 30, 30-552 Kraków

SWECO

Rodzaj projektu:	KONCEPCJA PROGRAMOWA	Umowa nr:	91/ZB-1/2017
Data:	02.2018		
Branża: Drogowa	Budowla: Budowa Północnej obwodnicy Krakowa w ciągu drogi ekspresowej S52		
Obiekt:	Odcinek II: węzeł Modlnica - węzeł Kraków Mistrzejowice (bez węzła)".		Wariant nr:
Tytuł rysunku:	Plan sytuacyjny	Nr tys.: 2.11A	Skala: 1:1000

Funkcja	Tytuł, imię i nazwisko	Specjalność	Nr uprawnień	Podpis
Projektant	inż. Stanisław Ostrowiecki	konstr.-bud. w zakresie dróg	UAN/Lpr.6485	
Projektant	mgr inż. Maciej Jezierny	inżynieryjne drogowe	MAP/0037/PWOD/15	
Projektant	mgr inż. Krzysztof Pluciński	inżynieryjne drogowe	MAP/0029/PWOD/14	
Projektant	mgr inż. Piotr Piechnyca	drogowe	MAP/0294/POOD/07	
Sprawdzający	mgr inż. Jerzy Chotkowski	konstr.-bud. w zakresie dróg	UAN/Lpr.6305	