


Kraków  
DK Nr 4

Rzeszów  
DK Nr 4

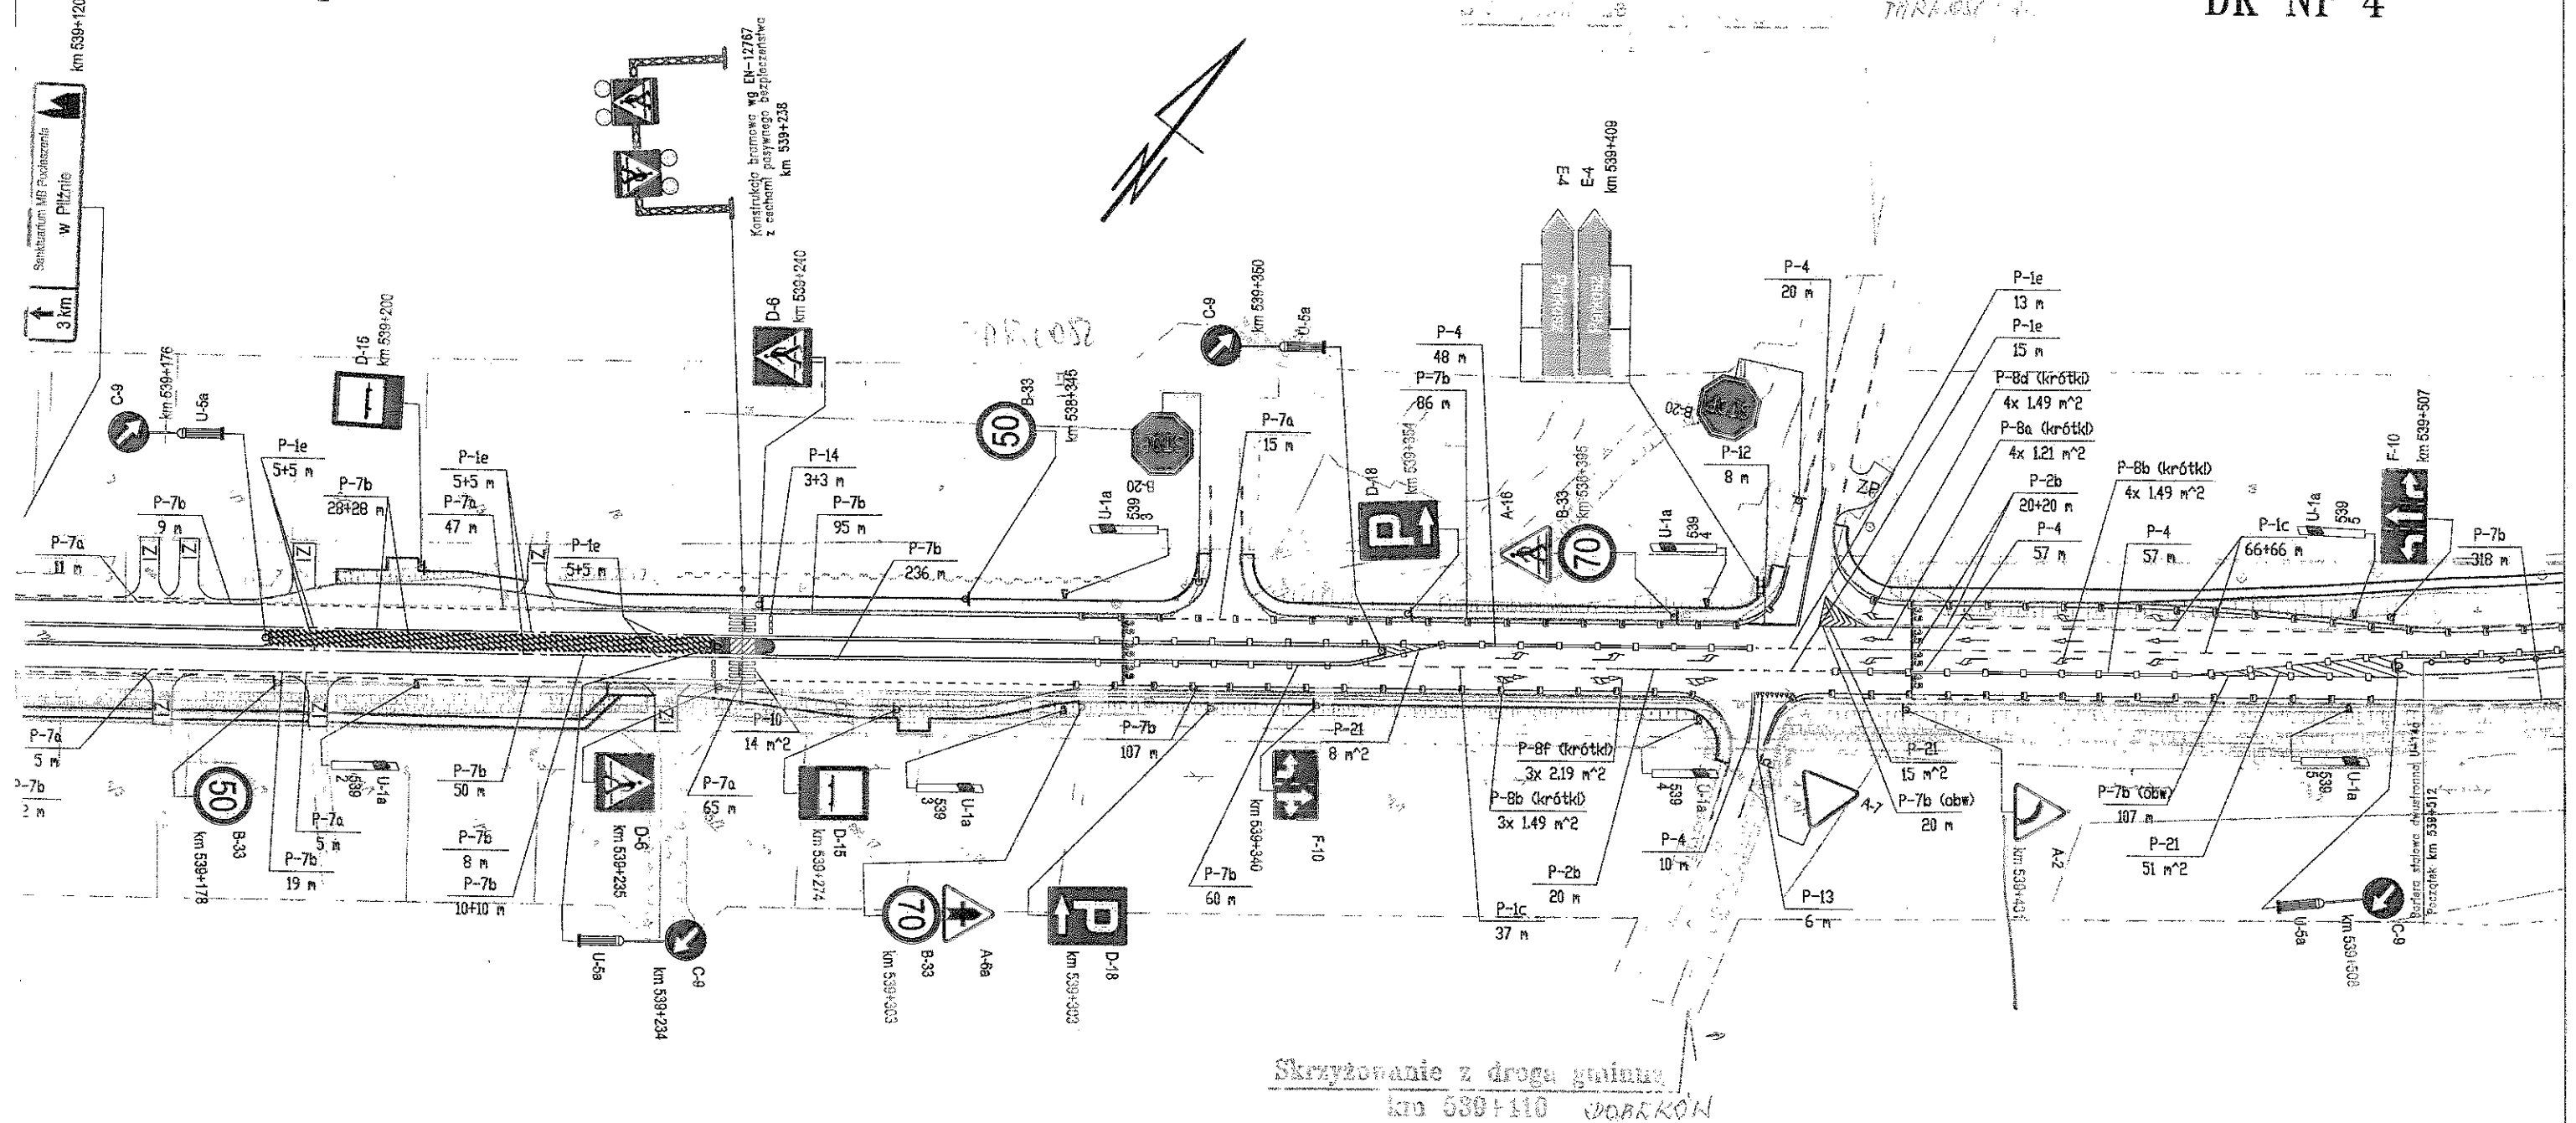

Skrzyżowanie z drogą gminną  
km 539+110 DOBARKÓW

1000WCO:

Zleceniodawca:

Nazwa opracowania:

Projekt organizacji ruchu na DK Nr 4 Jędrzychowice – Korczowa  
na odcinku Machowa – Rzeszów od km 527+456 do km 589+071

Tytel:

Numer arkusza:

Numer Umowy:

Skala rysunku:

Opracował:

mgr inż. Dawid Kozłowski

Opracował:

mgr inż. Wojciech Twardzik

## Plan sytuacyjny

3.28

BIURO EKSPERTYZ I PROJEKTÓW  
UDOWNICTWA KOMUNIKACYJNEGO  
EKKOM Sp. z o.o.


Udział w kosztach: 60-815 zł



GENERALNA DYREKCJA  
DRÓG I AUTOSTRAD

Kraków  
DK Nr 4

Rzeszów  
DK Nr 4

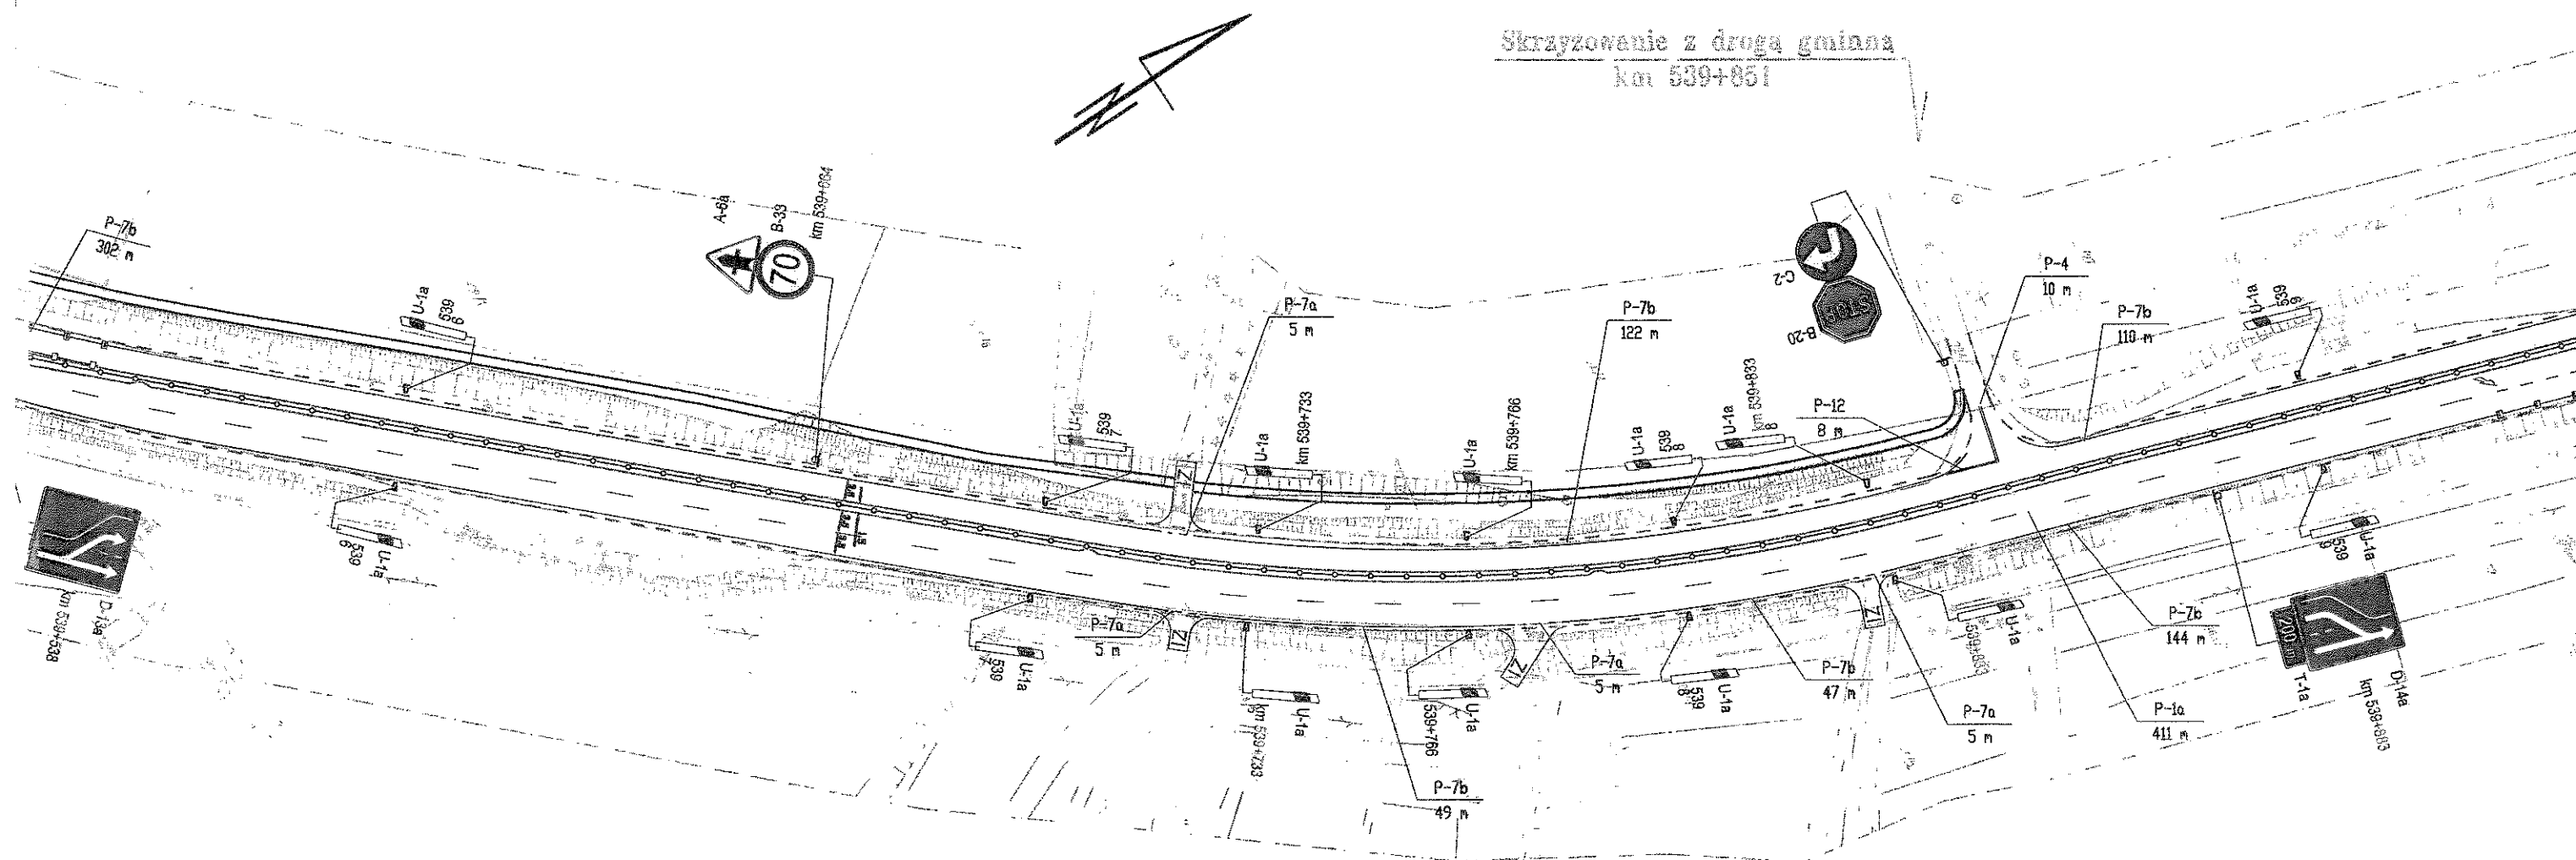

Stwierdzenie:

Zlecający:

Nazwa opracowania:

Projekt organizacji ruchu na DK Nr 4 Jędrzychowice – Korczowa  
na odcinku Machowa – Rzeszów od km 527+456 do km 589+071

Tytuł:

Plan sytuacyjny

Numer arkusza:

3.29

BIURO EKSPERTYZ I PROJEKTÓW  
INŻYNIERIA KOMUNIKACYJNEGO  
EKKOM Sp. z o.o.



GENERALNA DYREKCJA  
DRÓG KRAJOWYCH I AUTOSTRAD

Numer Umowy:

Skala rysunku:

Opracował:

mgr inż. Dawid Kozłowski

*Kozłowski*

*Kozłowski*

Opracował:

mgr inż. Wojciech Twardzik

*Twardzik*


*Twardzik*





Kraków  
DK Nr 4

Rzeszów  
DK Nr 4

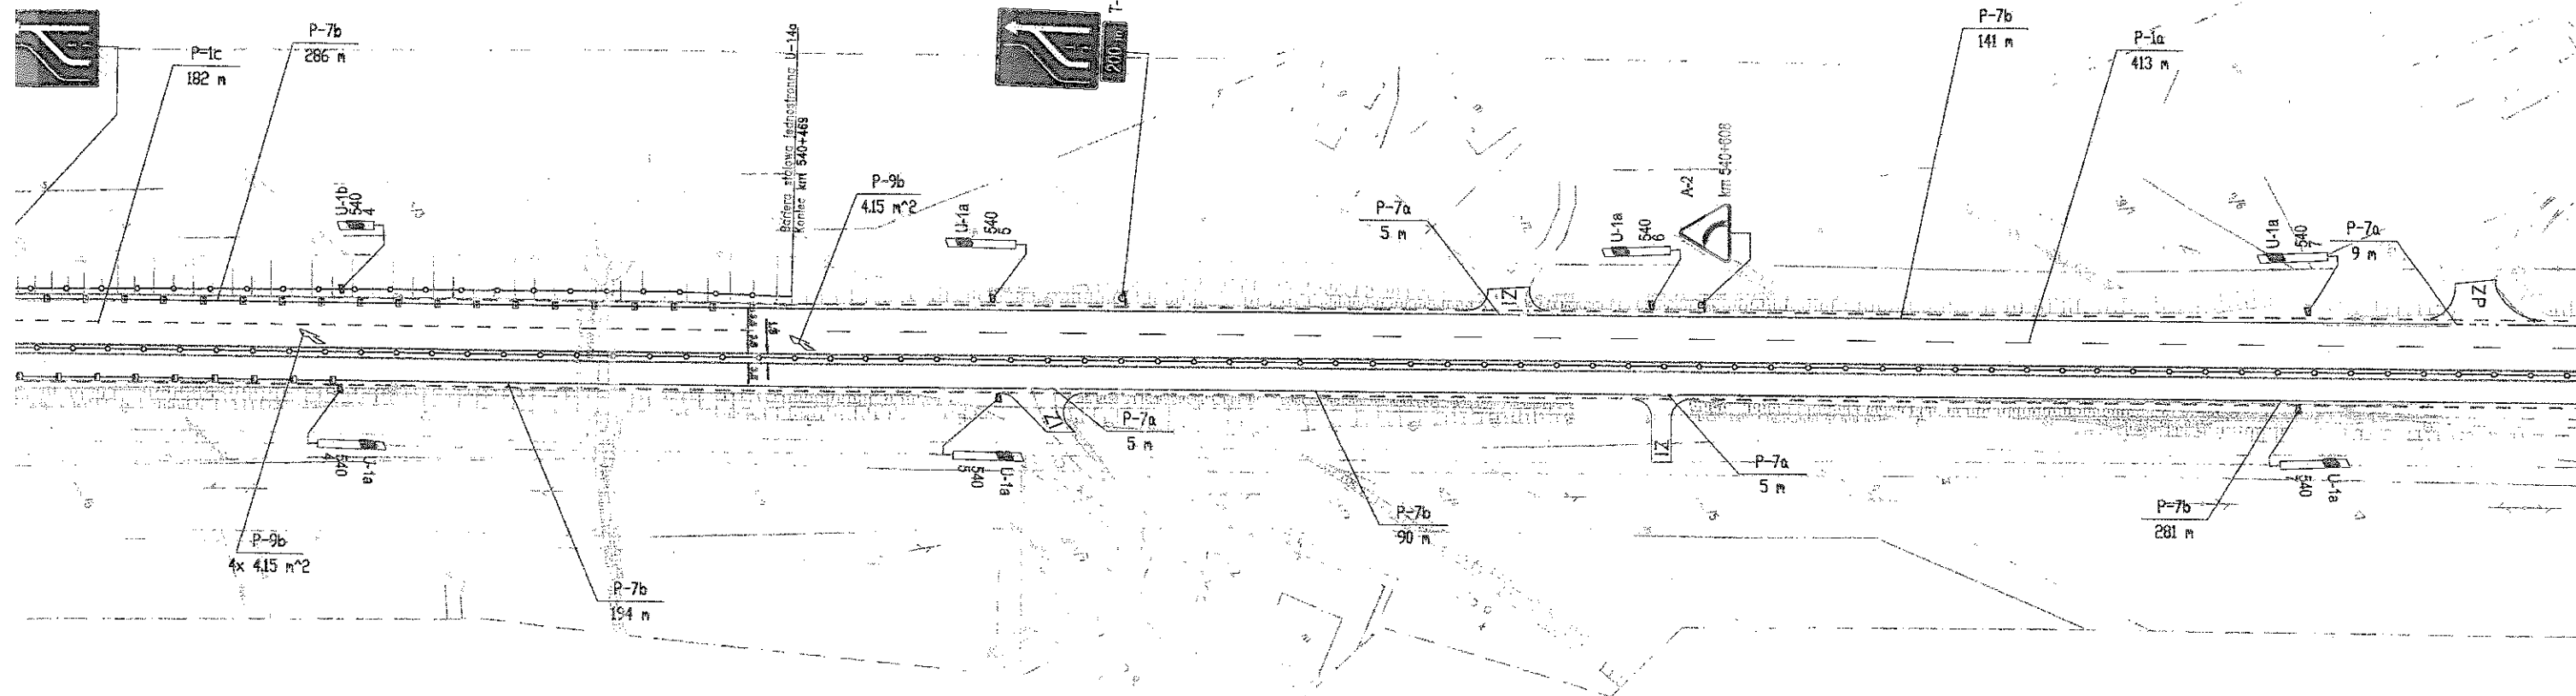
U-1a  
km 540+342



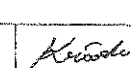



<div>człwa:</div> <div></div> <div>O EKSPERTYZY I PROJEKTÓW INFRASTRUKTURY KOMUNIKACYJNEJ EKSPERTYZA I PROJEKTOWANIE INFRASTRUKTURY KOMUNIKACYJNEJ S.p. z o.o. ul. ... ...</div>	<div>Zlecający:</div> <div></div> <div>GENERALNA DYREKCJA DRÓG KRAJOWYCH</div>	Nazwa opracowania:				Projekt organizacji ruchu na DK Nr 4 Jędrzychowice – Korczowa na odcinku Machowa – Rzeszów od km 527+456 do km 589+071		Tytuł:		Numer arkusza:	
		Numer Umowy:		Skala rysunku:		Opracował:		mgr inż. Dawid Kozłowski		mgr inż. Wojciech Twardzik	

Kraków  
DK Nr 4

Rzeszów  
DK Nr 4

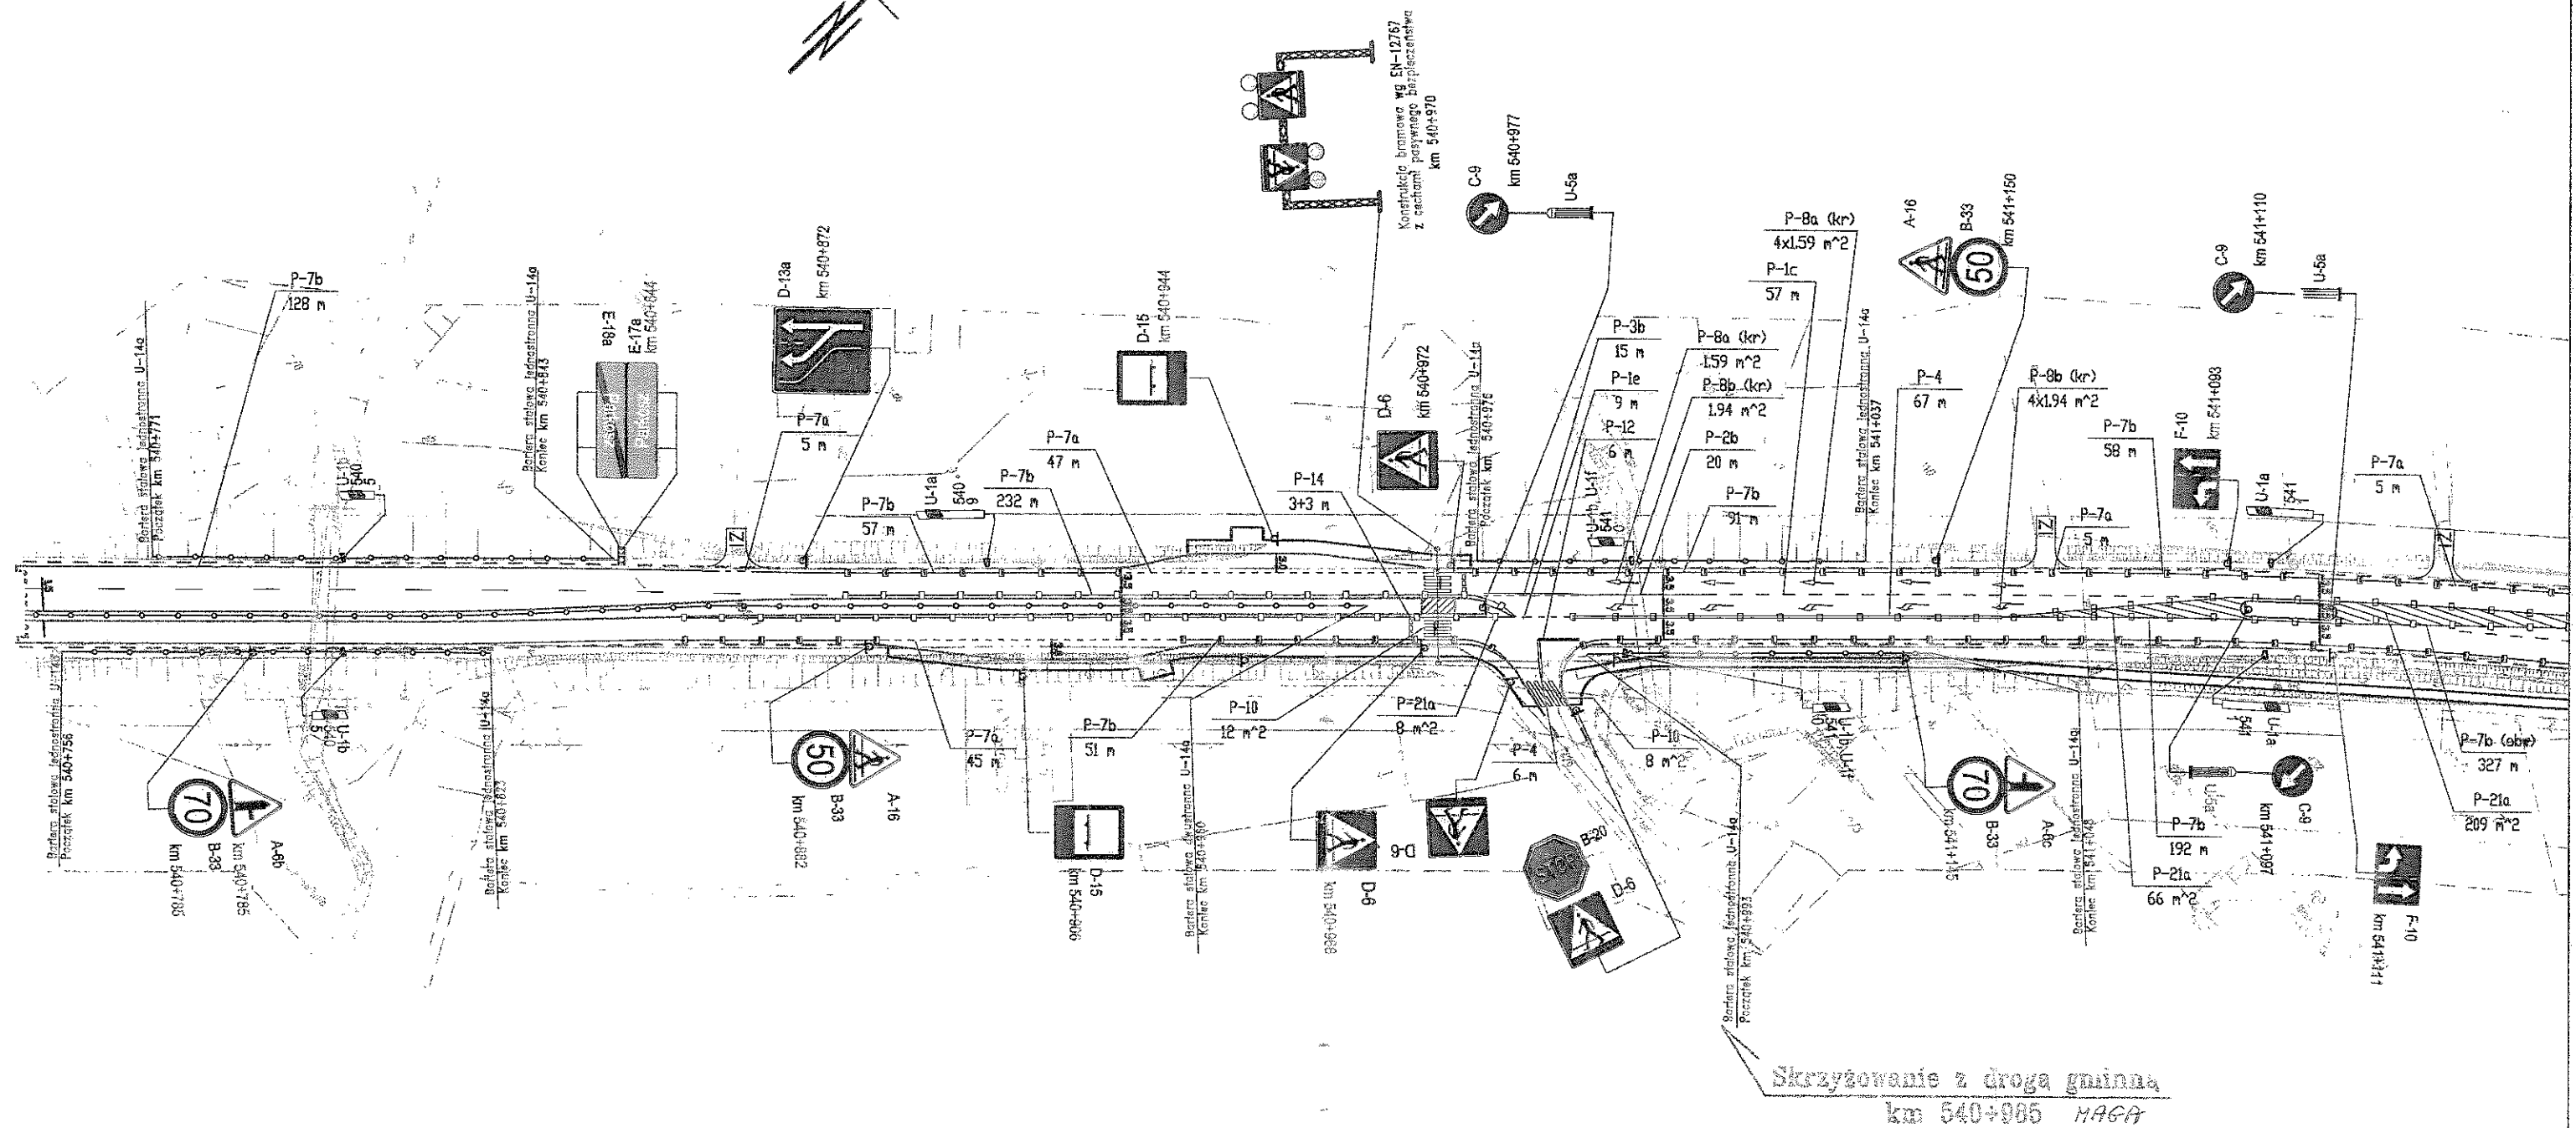
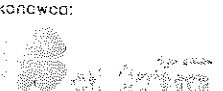
<div>koncowca:</div> <div></div> <div>GURU EKSPERTYZY I PROJEKTÓW BUDOWNICTWA KOMUNIKACYJNEGO EKKOM Sp. z o.o.</div> <div>ul. Krakowska 10-12 31-111 Kraków</div>	<div>Zlecaniodawca:</div> <div></div> <div>GENERALNA DYREKCJA DRÓG I MOSTÓW</div>	<div>Nazwa opracowania:</div> <div>Projekt organizacji ruchu na DK Nr 4 Jędrzychowice – Korczowa na odcinku Machowa – Rzeszów od km 527+456 do km 589+071</div>					<div>Tytuł:</div> <div>Plan sytuacyjny</div>	<div>Numer arkusza:</div> <div>3.32</div>
		<div>Numer Umowy:</div>	<div>Skala rysunku:</div>	<div>Opracował:</div> <div>mgr inż. Dawid Kozłowski</div> <div></div>	<div>Opracował:</div> <div>mgr inż. Wojciech Twardzik</div> <div></div>			