



# KALĘCZYNEK-WSCHÓD A1

SKALA 1:100

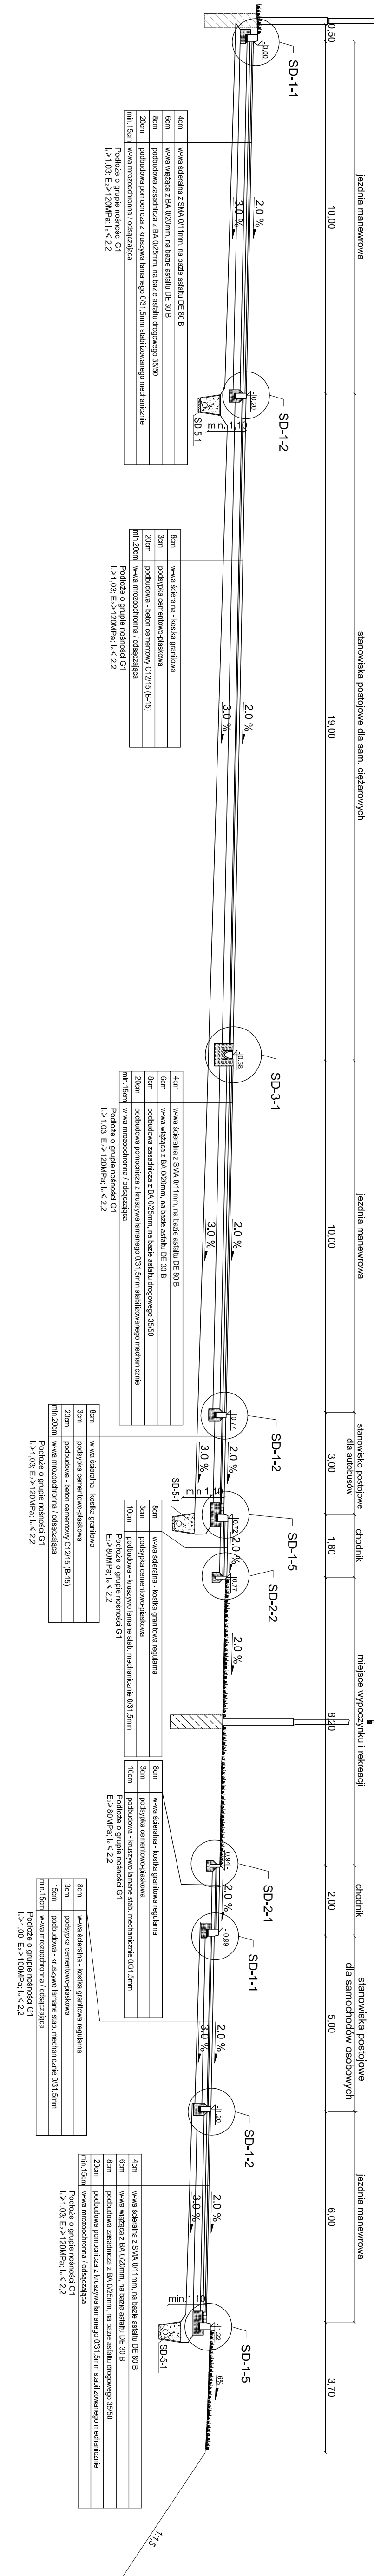


# KALĘCZYNEK-WSCHÓD B1

SKALA 1:100

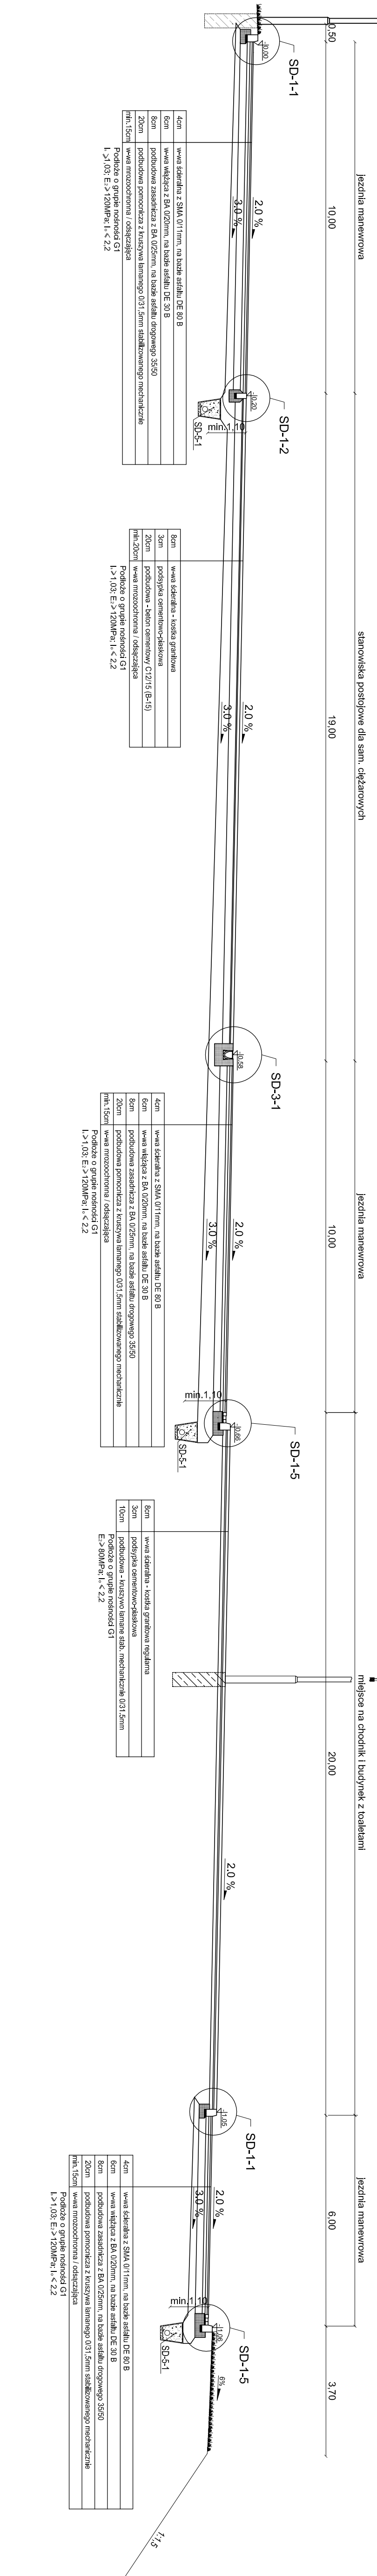


# KALĘCZYNEK-WSCHÓD C1

SKALA 1:100

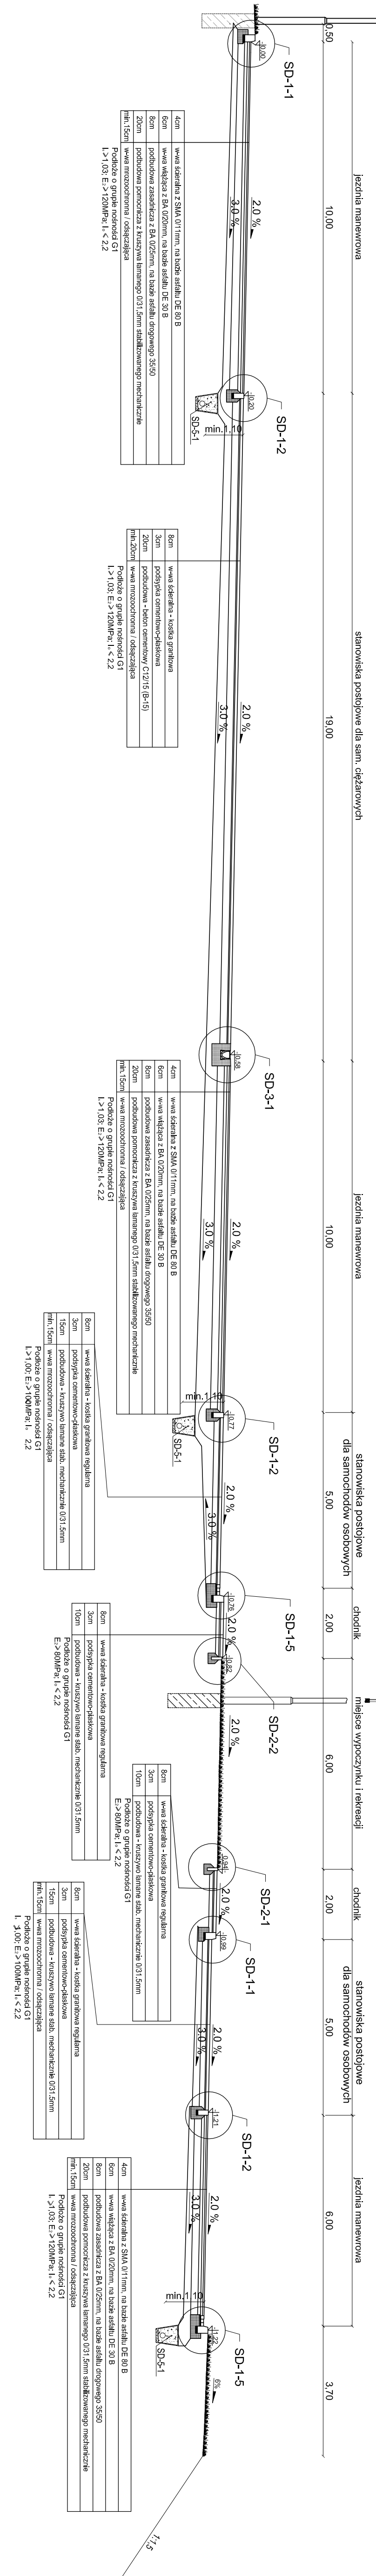

Szczegóły konstrukcyjne  
Skala 1:20

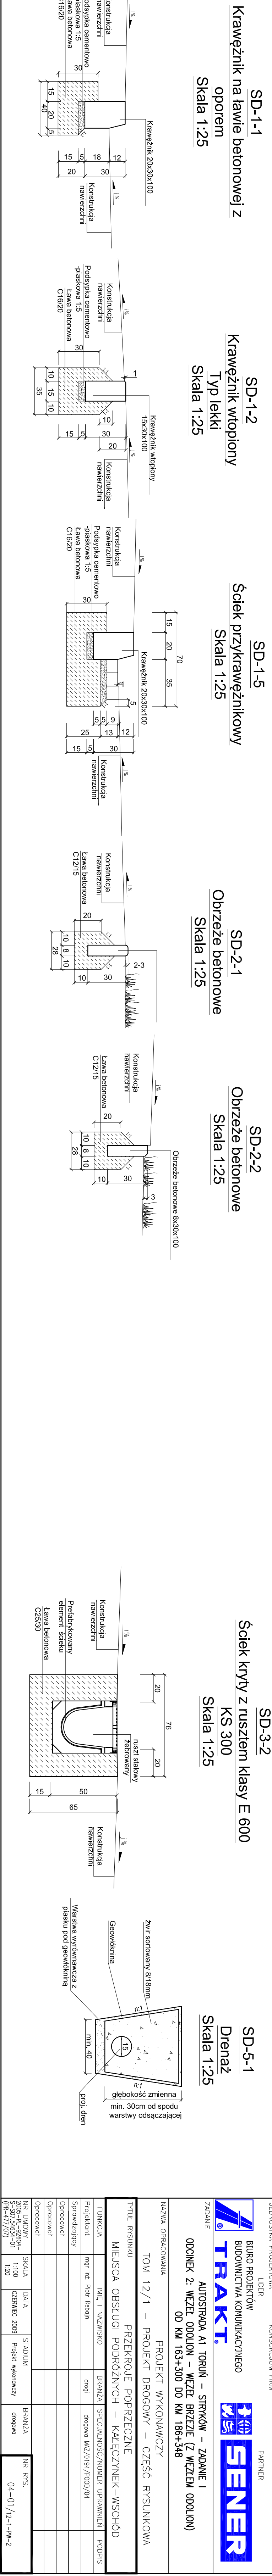

# KALĘCZYNEK-WSCHÓD D2

SKALA 1:100

