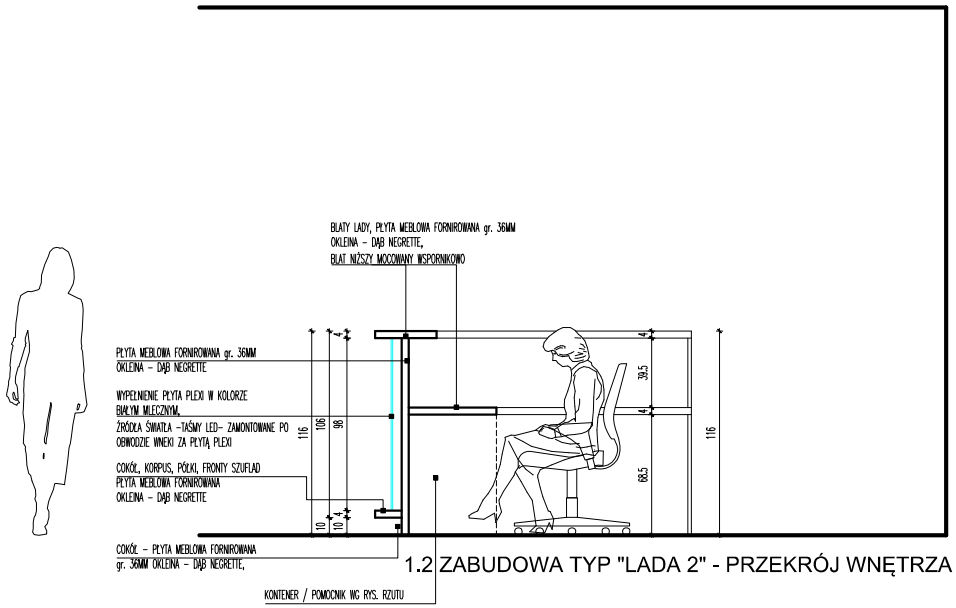


1.2 ZABUDOWA TYP "LADA 2" - PRZEKRÓJ WNĘTRZA

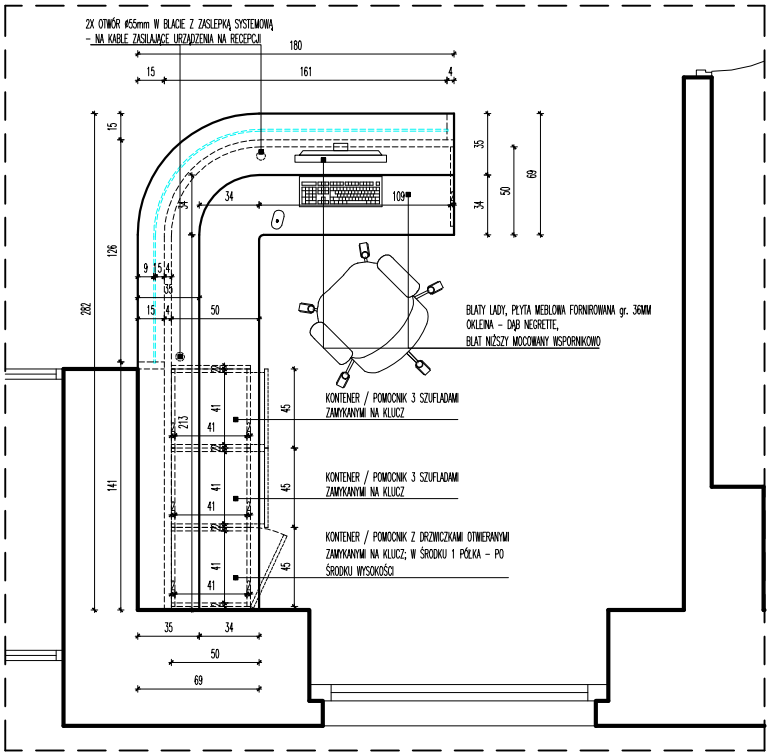


1.1 ZABUDOWA TYP "LADA 2" - RZUT

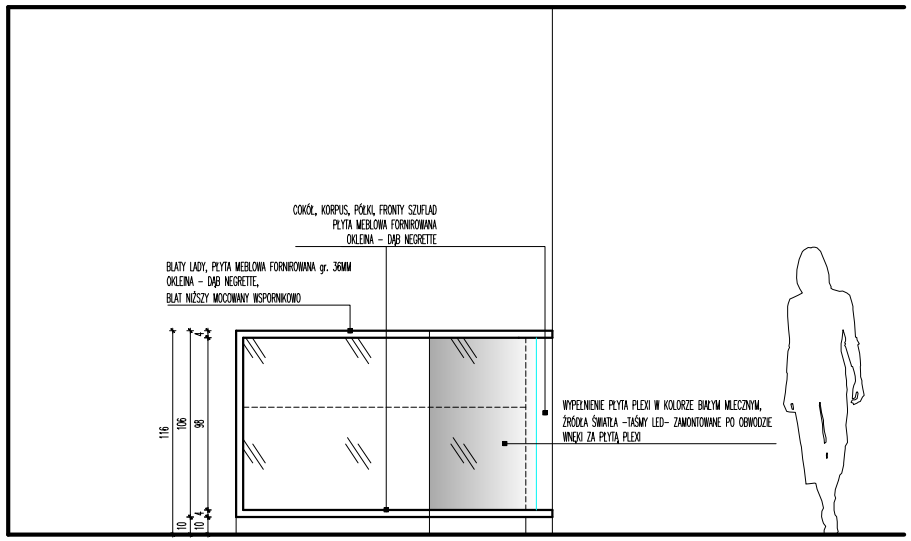


1.3 ZABUDOWA TYP "LADA 2" - WIDOK FRONTU

ZABUDOWA LADY "LADA 2"
BLATY ROBOCZE ZABUDOWY LADY RECEPCJI: PŁYTA MEBLOWA GR. 36MM, FORNIROWANA. FORNIR TYPU: "DĄB NEGRETTE" (MATERIAŁ I KOLOR DOPASOWANY – IDENTYCZNY Z KOLOREM WYKOŃCZENIA PROJEKTOWANYCH DRZWI DO POMIESZCZEŃ WEWNĄTRZ NOWEGO BUDYNKU).
WYMIARY BLATÓW – WG DYSPOZYCJI NA RYSUNKU. PŁYTA KORPUSU – PŁYTA MEBLOWA GR. 18MM, FORNIROWANA. FORNIR TYPU: "DĄB NEGRETTE" (MATERIAŁ I KOLOR DOPASOWANY – IDENTYCZNY Z KOLOREM WYKOŃCZENIA PROJEKTOWANYCH DRZWI DO POMIESZCZEŃ WEWNĄTRZ BUDYNKU).
PÓŁKI, ŚCIANKI BOCZNE ORAZ FRONTY SZUFLAD: PŁYTA MEBLOWA GR. 18MM, FORNIROWANA. FORNIR TYPU: "DĄB NEGRETTE" (MATERIAŁ I KOLOR DOPASOWANY – IDENTYCZNY Z KOLOREM WYKOŃCZENIA PROJEKTOWANYCH DRZWI DO POMIESZCZEŃ WEWNĄTRZ BUDYNKU).
WNĘKA WE FRONCIE LADY RECEPCJI, CZĘŚCIOWO BIEGNĄCA PO ŁUKU: WYPEŁNIENIE – PŁYTA PLEXI GIĘTA, BIAŁA MLECZNA – MONTOWANA WE FREZIE WYKONANYM W WYSTAJĄCYCH ELEMENTACH PŁYTY GR. 36MM OD FRONTU RECEPCJI. ŹRÓDŁA ŚWIATŁA (TAŚMY LED) ZAMONTOWANE PO OBWODZIE WNĘKI ZA PŁYTĄ PLEXI. SPOSÓB MONTAŻU PŁYTY PLEXI UMOŻLIWIAJĄCY BIEŻĄCĄ KONSERWACJĘ, OŚWIETLENIA. KABLE ZASILANIA I KABLE PRZESYŁOWE PROWADZONE W KORYTKACH MONTAŻOWYCH POD BLATEM. POMIĘDZY BLATEM NIŻSZYM A BLATEM WYŻSZYM ZLOKALIZOWANE URZĄDZENIA MINITORINGU ITP., STANOWIĄCE WYPOSAŻENIE PUNKTU OCHRONY. 2X OTWÓR ⌀55MM W BLACIE NIŻSZYM, Z ZASLEPKĄ SYSTEMOWĄ – NA KABLE ZASILAJĄCE DO URZĄDZEŃ.
SZAFKI I POMOCNIKI WYPOSAŻONE W ZAMEK Z KLUCZEM.
OKUCIA, PROWADNICE, SZYNY, PROFILE, ŁĄCZNIKI ITP. – STALOWE I ALUMINIOWE, SYSTEMOWE DO ZABUDOWY MEBLOWEJ.

BUDYNEK BIUROWY GDDKiA
15-703 BIAŁYSTOK ul.Zwycięstwa 2, dz. nr ewid. gr. 515

NAZWA I ADRES INWESTYCJI

INWESTOR: Generalny Dyrektor Dróg Krajowych i Autostrad w Warszawie, ul. Żelazna 59 | FAZA: PW

TYTUŁ RYSUNKU: PROJEKT WNĘTRZ - "LADA 2" | RYSUNEK NR: LA 2 | SKALA: 1:20

IMIĘ I NAZWISKO PROJEKTANTA WNĘTRZ | SPECJALNOŚĆ | PODPIS | DATA

mgr inż. arch. DANIEL CHADUKIEWICZ | ARCHITEKTONICZNA | 31.08.2011

WSPÓŁPRACA

mgr inż. arch. BOGUSŁAWA CHADUKIEWICZ | ARCHITEKTONICZNA

OFIS
Daniel Chadukiewicz
15-317 Białystok
ul. K. Pułaskiego 11/7/72
tel.: +48 603 15 16 75
biuro@ofisarchitektura.com.pl

WSZELKIE PRAWA ZASTRZEŻONE