





WIDOK Z GÓRY

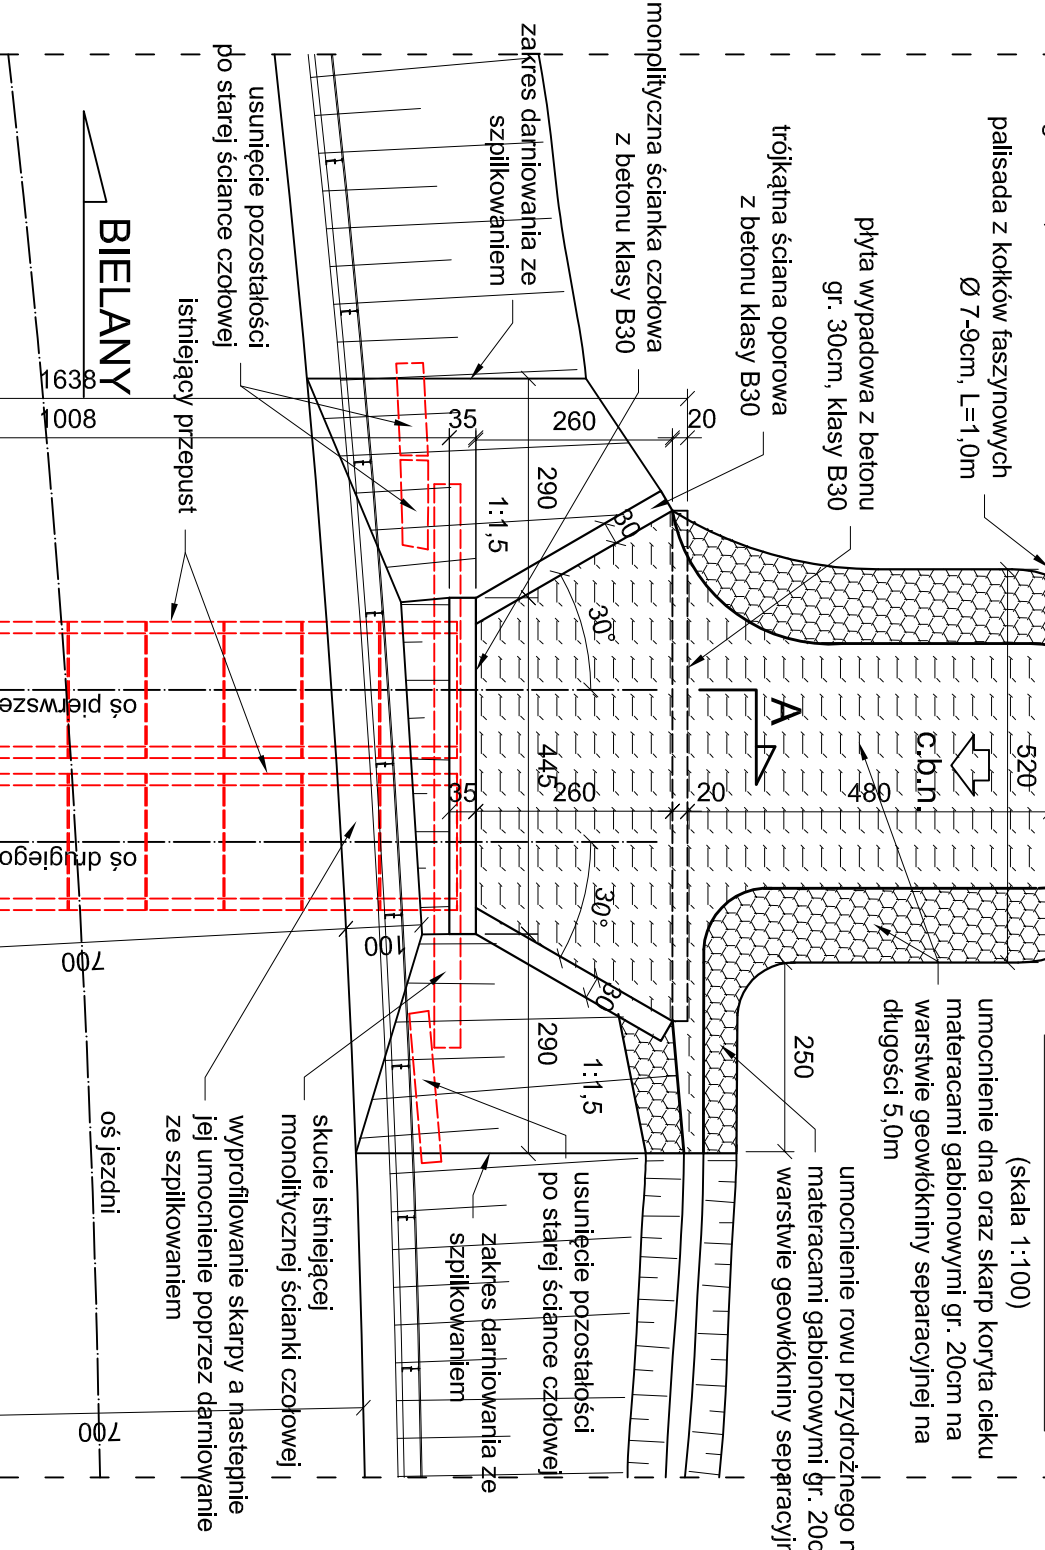


PRZESZCZEGÓŁ PODŁUŻNY A-A

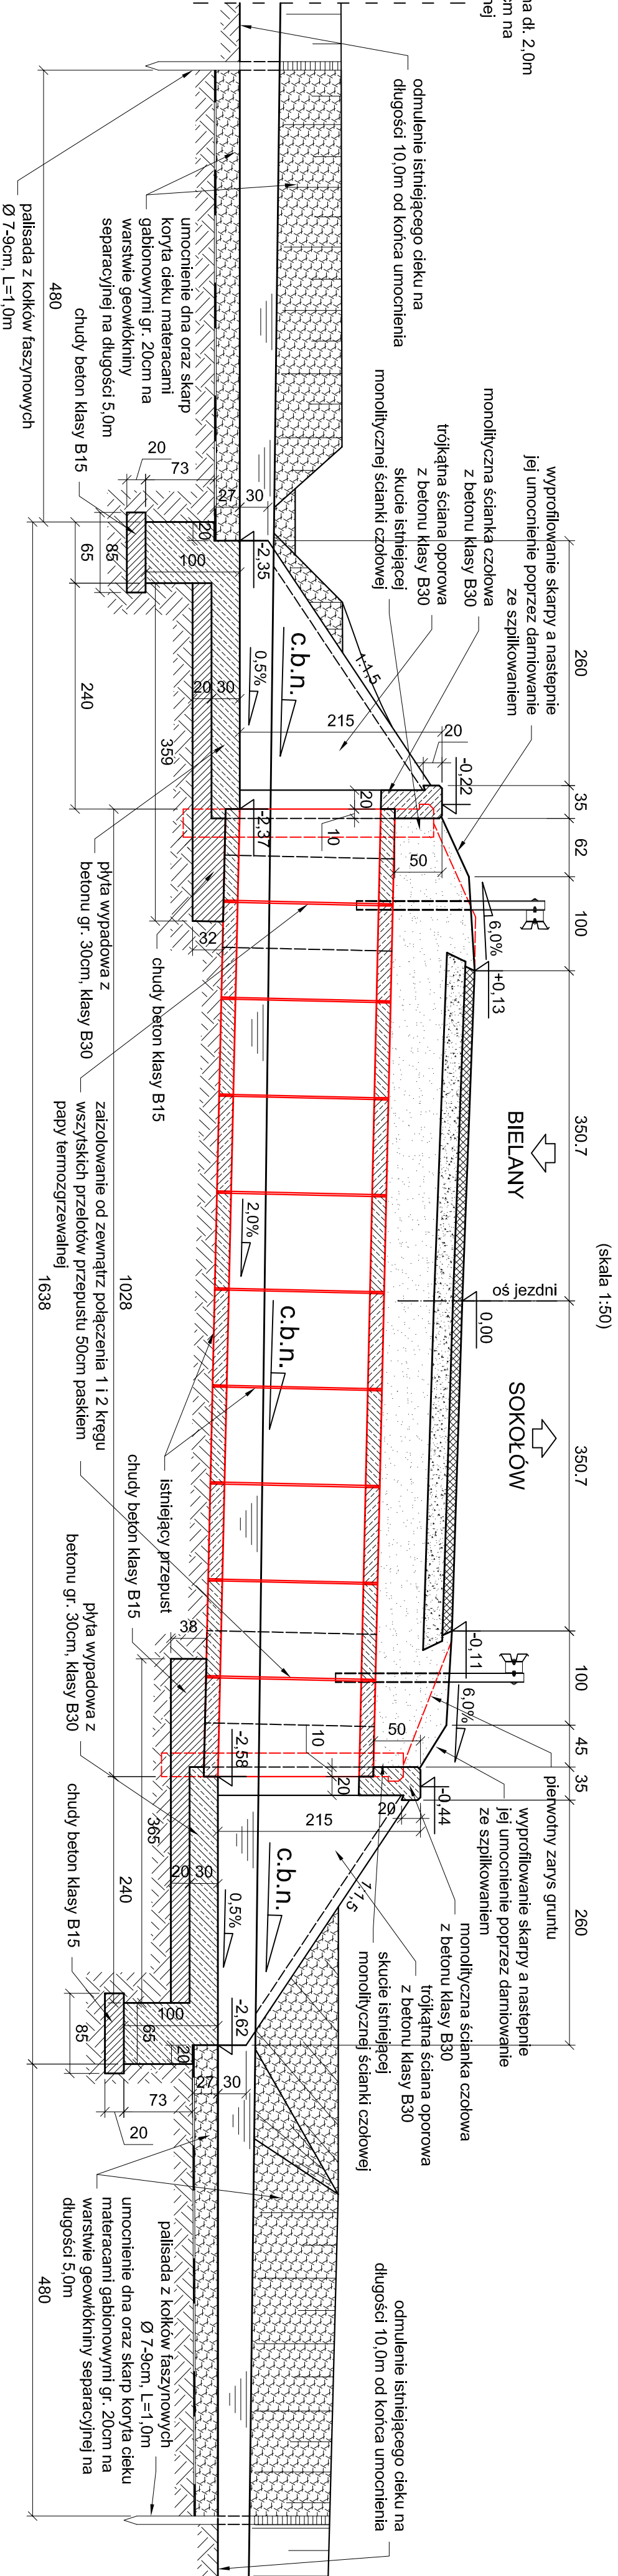

SZCZEGÓŁ "A"

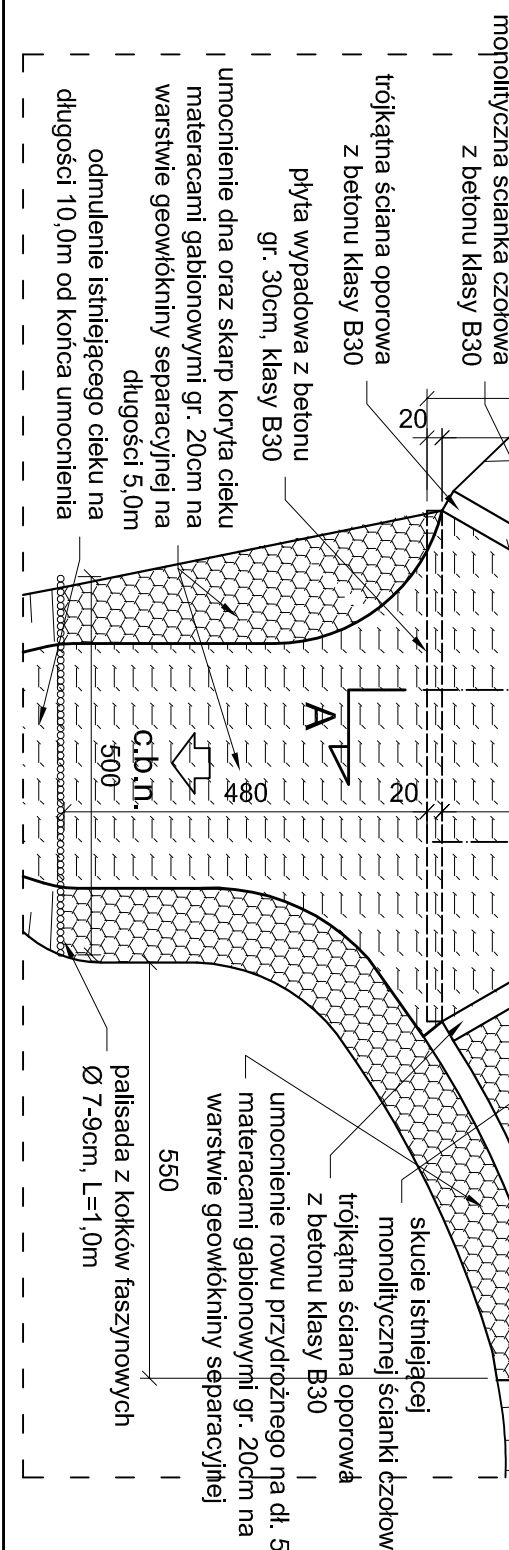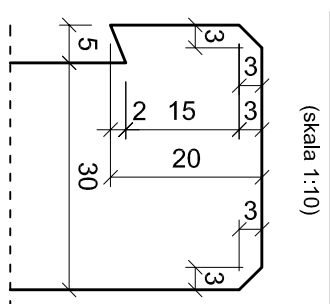

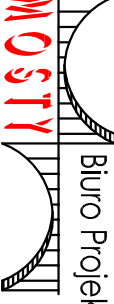Jednostka projektująca:	 Mosty Sławomir Leszczyński 05-300 Mińsk Mazowiecki, ul. Worszowska 250/95 m. 4 tel. 0-609 910-349, NIP 822-178-90-59, Regon 140959445
Investor:	UL. MINSKA 25, 03-808 WARSZAWA
Temat:	REMONT PRZEPUSTU POD DROGĄ KRAJOWĄ DK NR 63, KM 247+49, W M. BIELANY
Nazwa załącznika:	RYSUNKI OGÓLNE
Stadium dokumentacji:	PN
Wykazanie:	Imię i Nazwisko
Projektant:	mgr inż. SŁAWOMIR LESZCZYŃSKI
Sprawdził:	mgr inż. TOMASZ KORPIAK
Branża:	MOSTOWA
Podpis:	Nr. uprawnień
Podpis:	MAZ0124/PWOM05
Skala:	Skala 1:10, 1:50, 1:100
Rys. nr:	Rys. nr 9.