



## PROPOZYCJA INSTALACJI 2 SSWiN

REJON NOWY DŁUŻ MIAZDOWIECKI  
OBWÓD DRÓGOWY BOGA WOLA 18+

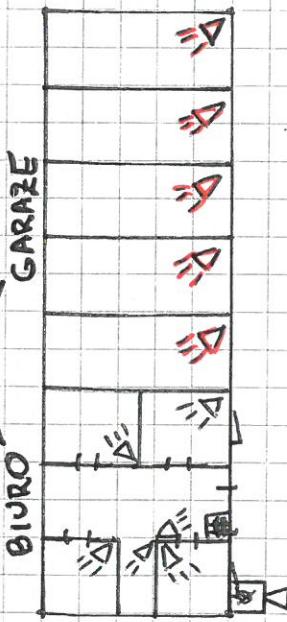

- DEJEKTATOR CHŁODNY - BIURO  
NIEJSZE MONTAŻU DO USTALENI  
PODCHASZ INSTALACJI

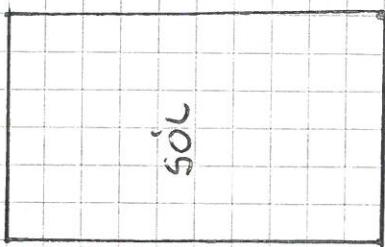



▷ CZUJSKA PIR

▷ CZUJKA PIR+HU

▷ CZUJKA PIR+HU BEZPRZEWODOWA


# - KLAUNIURA LCD

☒ - SYGNAZYTOR ZEW  
OPTYCZNO AKUSTYCZNY

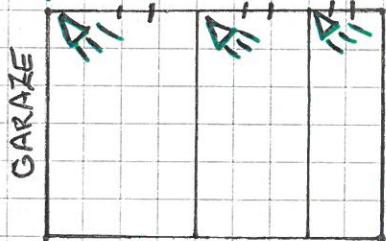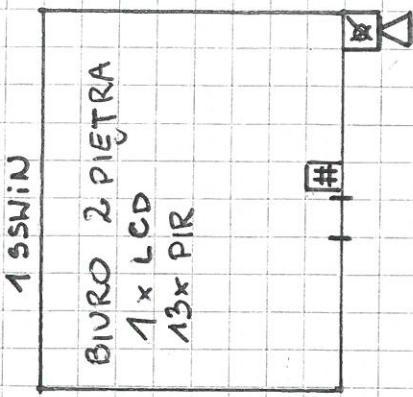

## PROPOZYCJA INSTALACJI

REJON NAWIĘDZIAŁEK  
OBŁÓD DROGOWY BOZA WOLA 18<sup>m</sup>

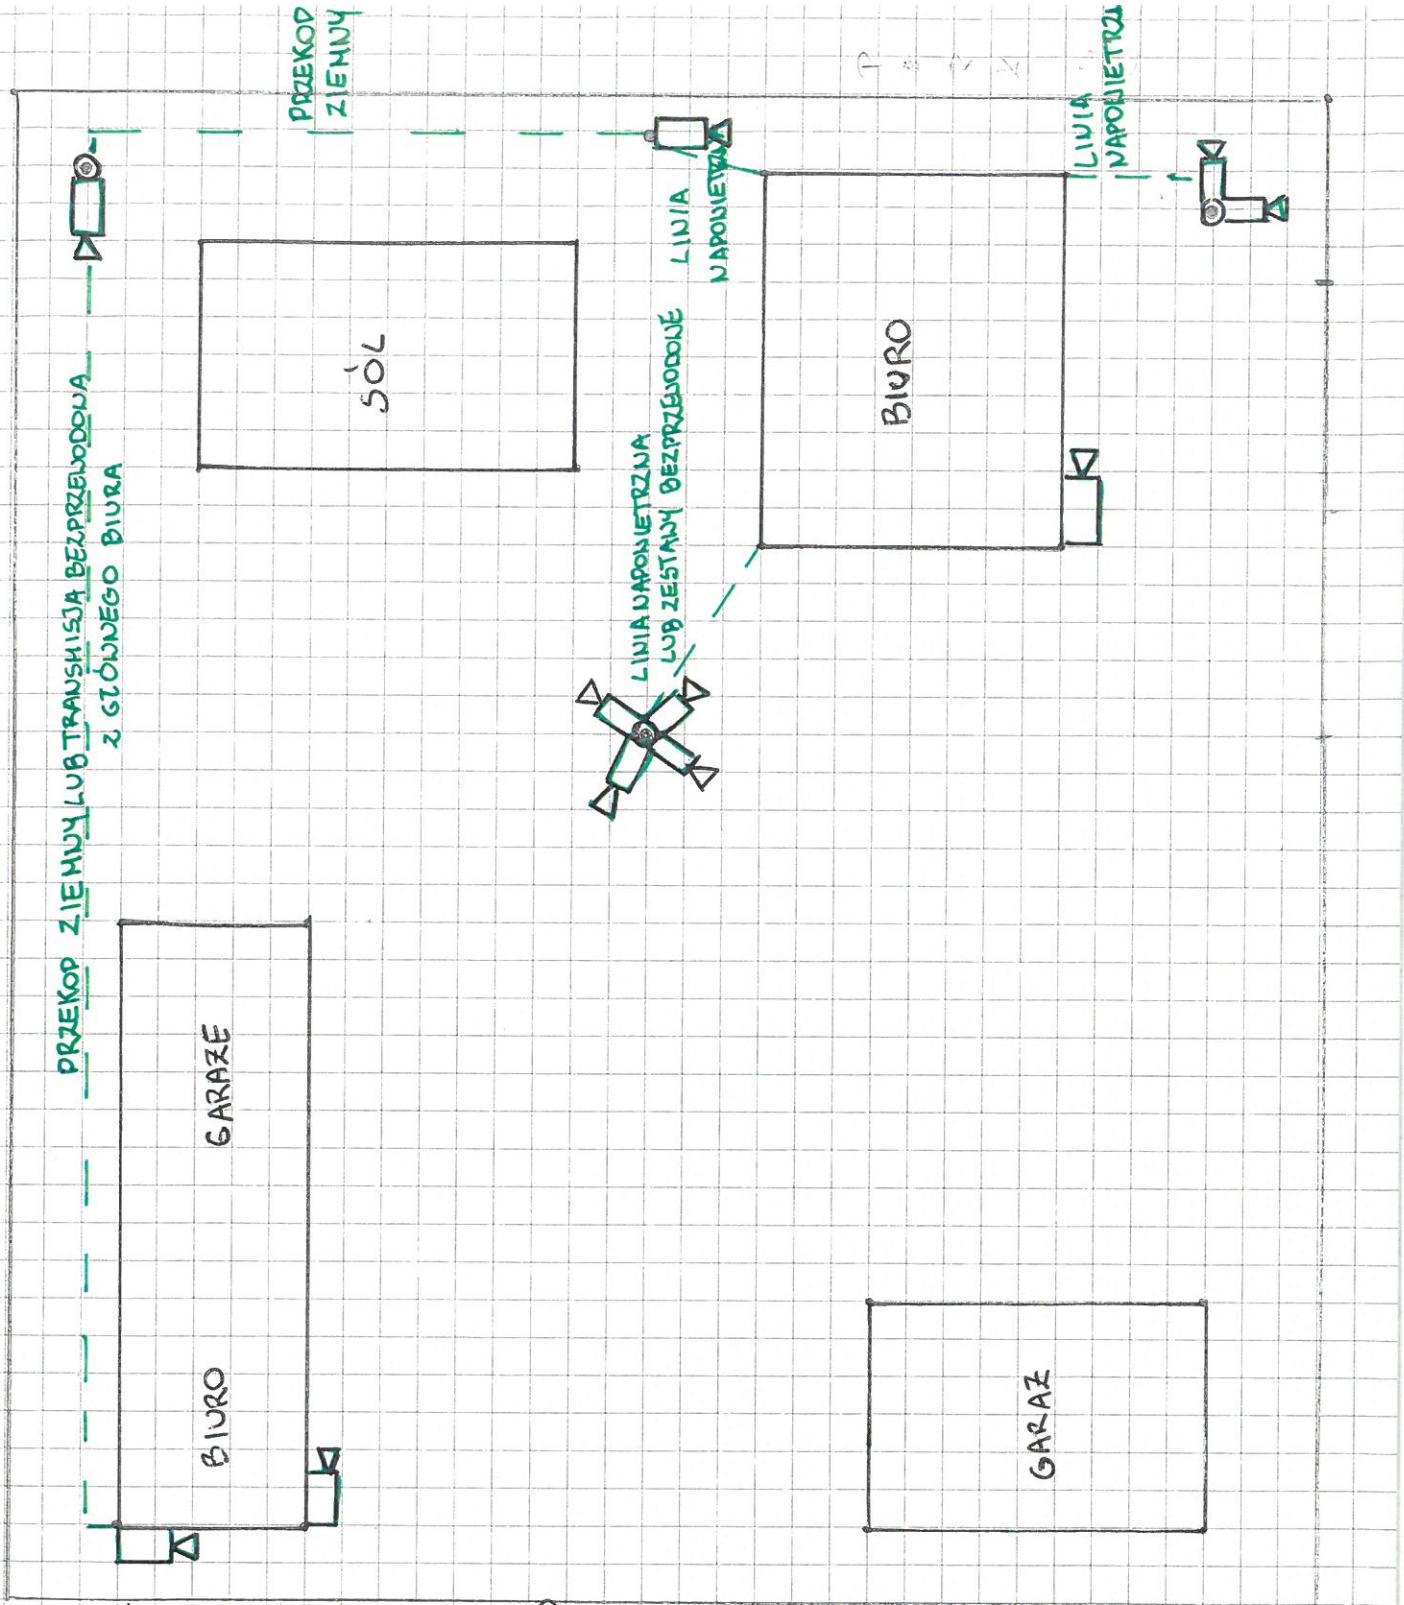

- REJESTRATOR CIFROWY - BUDOWA  
NIEJSZE MONTAŻU DO USTAWIENIA  
DODCZAS INSTALACJI



## PROBLEMY PRODUCERENIA DECYLUJANIA OBIEKTU