


51+200


7 SZCZECIN

GORZOW WLKP

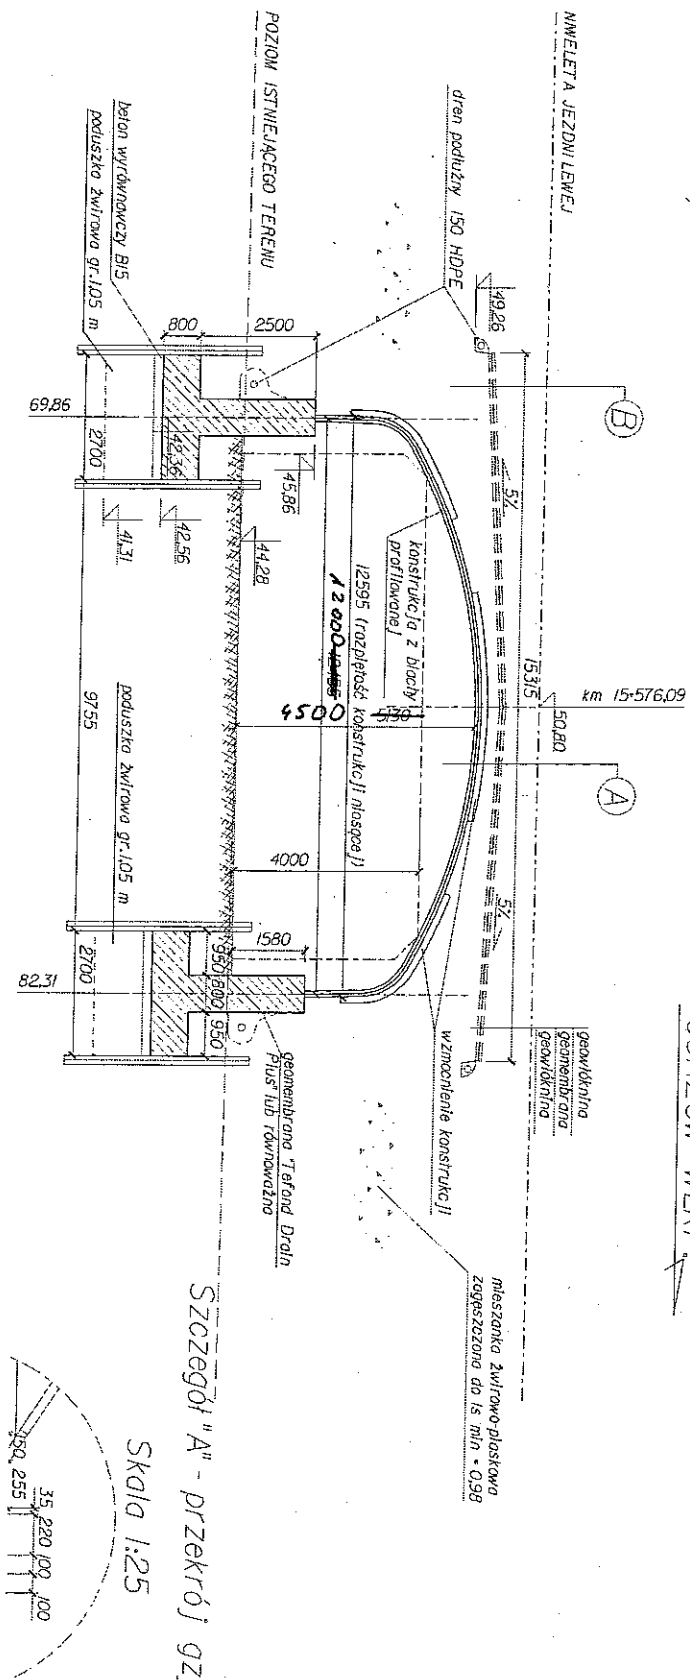

Szczegół "A" - przekrój gzy.

Skola 1:25

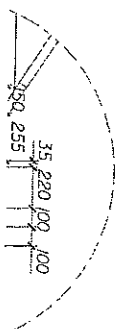


51+200

Przekrój B-B

Skala 1:100

SZCZECIN

GORZÓW WLKP.

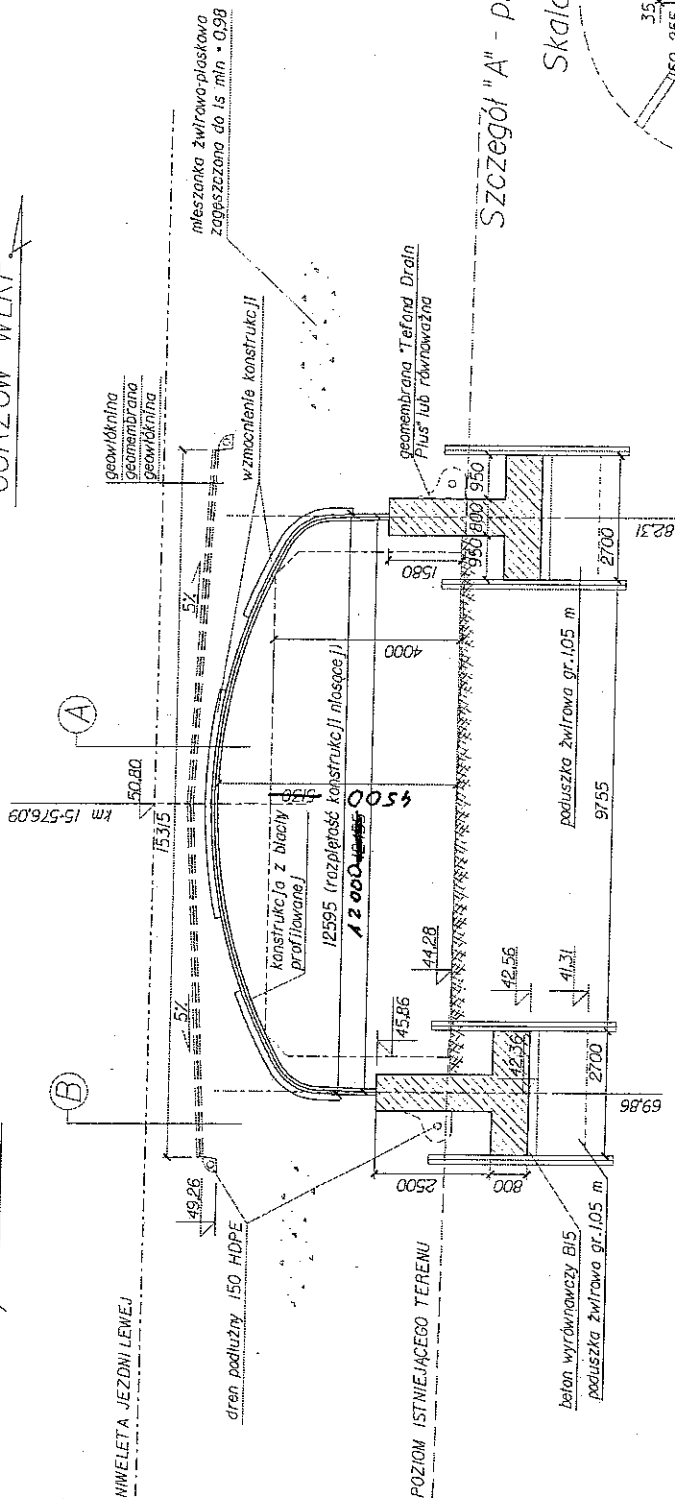

Szczegół "A" - przekrój gz.

Skala 1:25