




Przekrój w osi przepustu

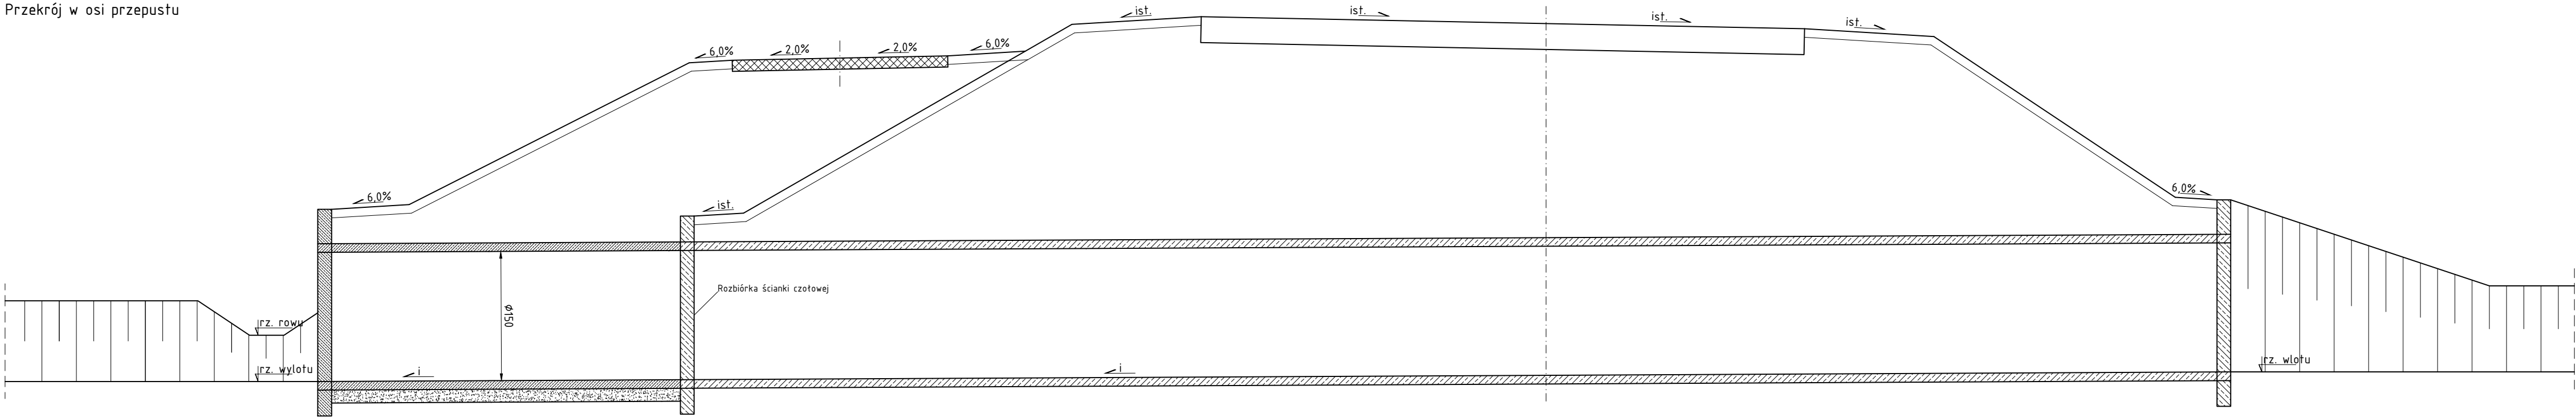

Przekrój poprzeczny

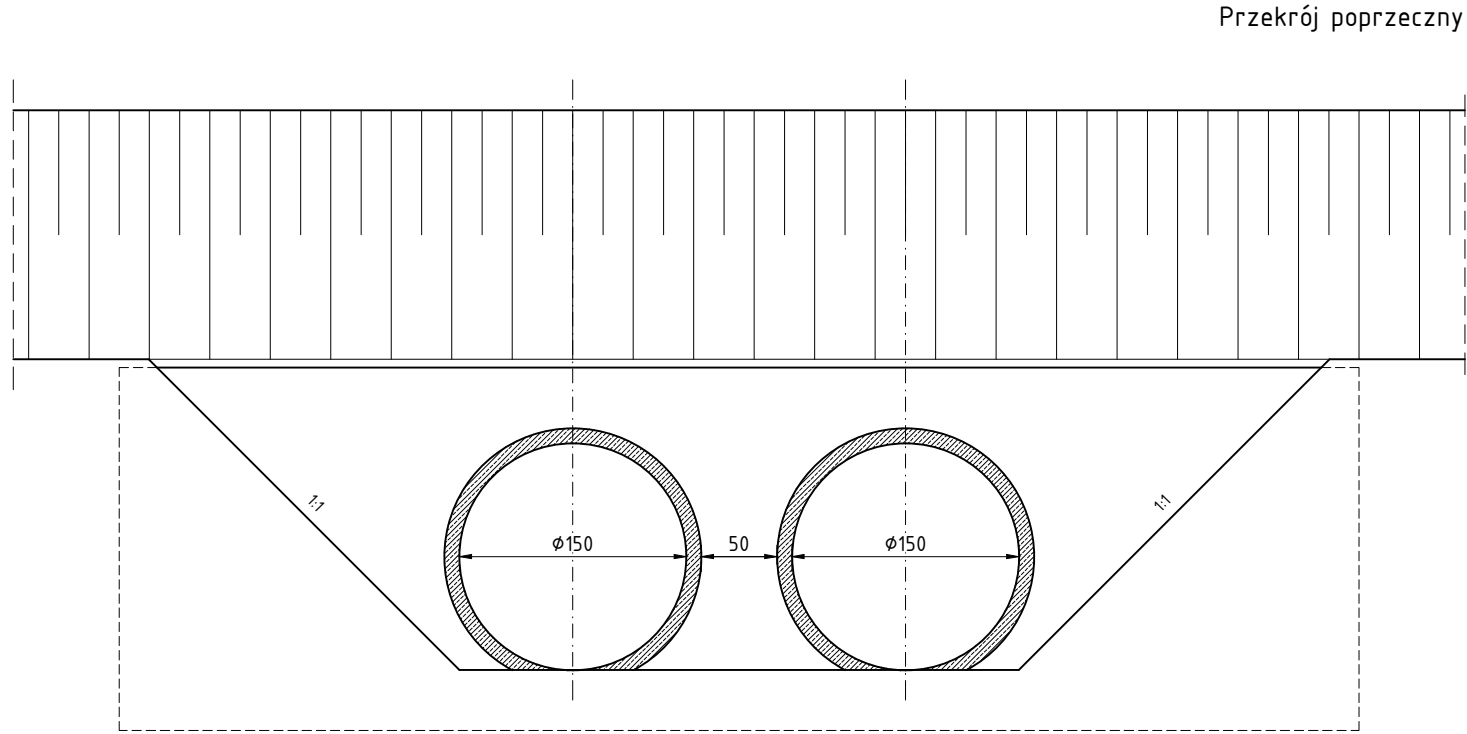

Widok z góry

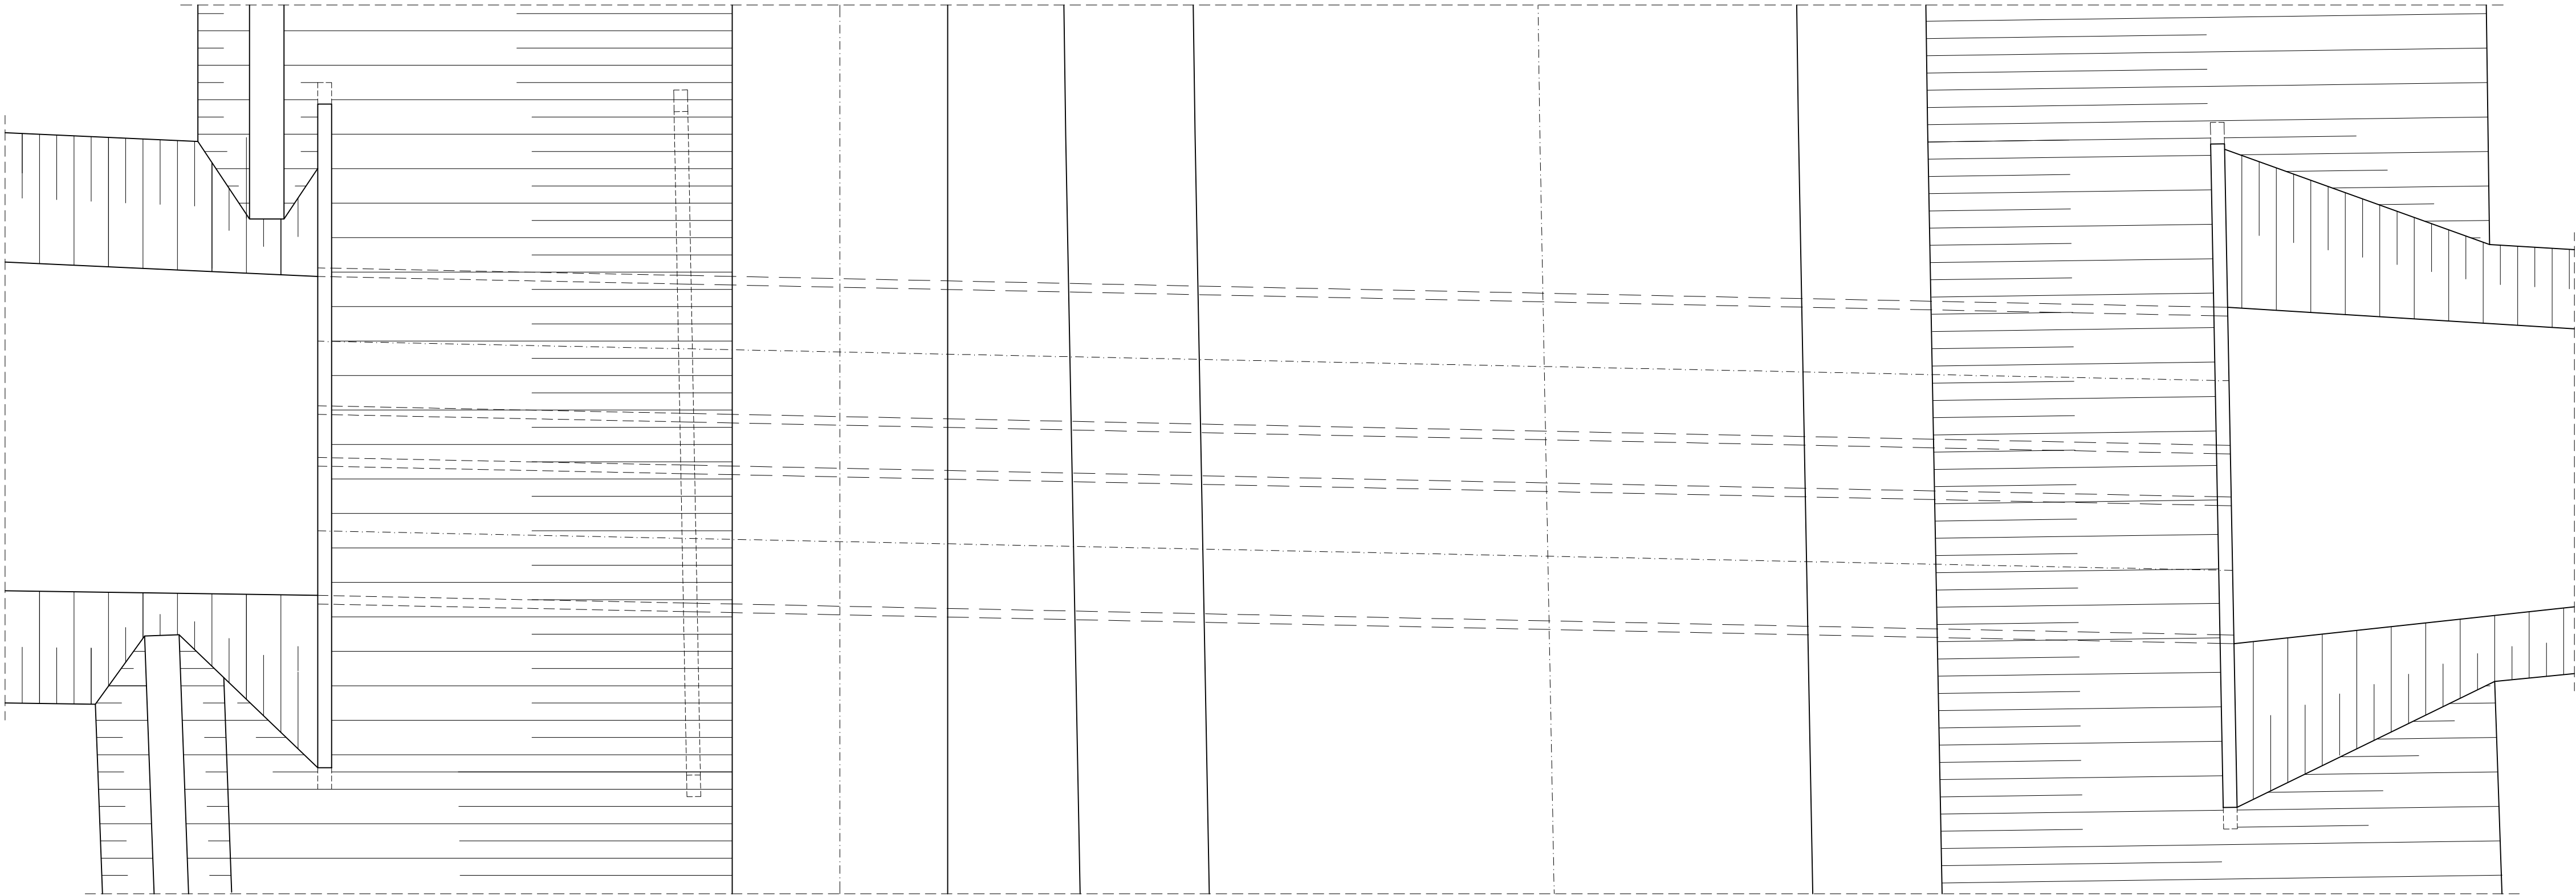

BIURO PROJEKTÓW

TRASA

sp. z o.o.

ul. Rynek Jeżycki 1/1

60 - 847 Poznań

tel. (061) 843-66-38

fax (061) 843-66-39

e-mail: poczta@biuro-trasa.pl

INWESTOR

Generalna Dyrekcja

Dróg Krajowych i Autostrad

Oddział w Poznaniu

Investycja : Budowa ciągu pieszo - rowerowego na drodze krajowej nr 15 na odc. Koźmin-Lipowiec-Czarny Sad od km 68+200 do km 70+862

Rysunek : Rysunek konstrukcyjny przepustu

NR 3.3

STANOWISKO	IMIĘ I NAZWISKO	NR UPRAWNIENI I SPECJALNOŚĆ	PODPIS
Projektant	mgr inż. Aneta Słowik	WK/P10236/P000006 w specjalności drogowej	<i>Aneta Słowik</i>
Opracowanie	mgr inż. Monika Kaźmierczak		<i>M. Kaźmierczak</i>
Opracowanie	mgr inż. Marcin Kubacki		<i>M. Kubacki</i>
Sprawdzający	mgr inż. Marek Myszkowski	488/PW/18 w specjalności drogowej	<i>M. Myszkowski</i>
BRANŻA Drogowa	STADIUM PW	DATA OPRACOWANIA 01/2014	NR UMOWY GDDKiA-O/PO-R-2/118/2013
			SKALA 1:50