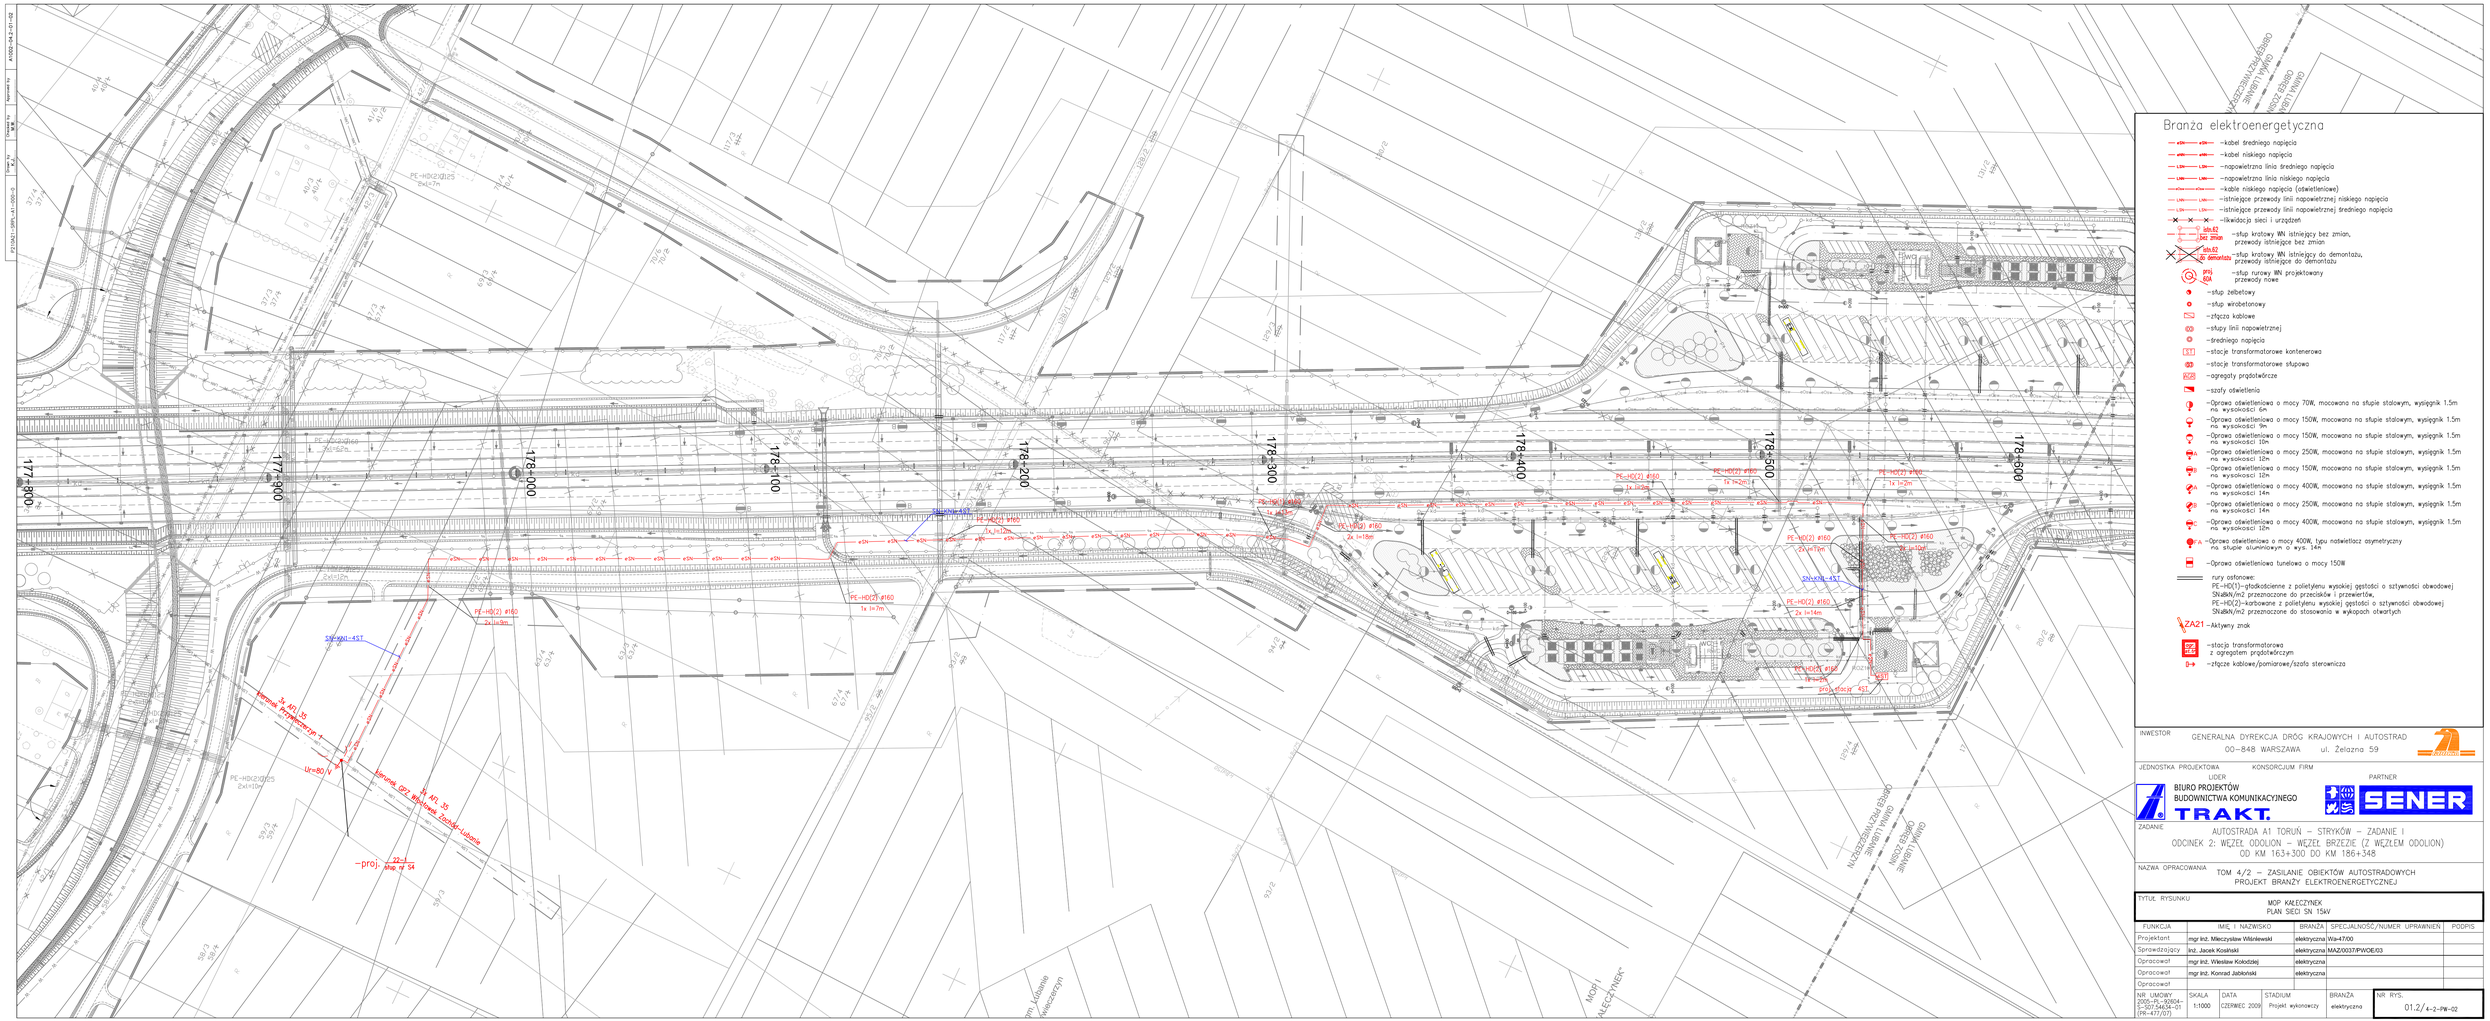
Branża elektroenergetyczna
–kabel średniego napięcia
–kabel niskiego napięcia
–napowietrzna linia średniego napięcia
–napowietrzna linia niskiego napięcia
–kable niskiego napięcia (oświetleniowe)
–istniejące przewody linii napowietrznej niskiego napięcia
–istniejące przewody linii napowietrznej średniego napięcia
–likwidacja sieci i urządzeń
słup 62 bez zmian
–słup kratowy WN istniejący bez zmian, przewody istniejące bez zmian
słup 62 do demontażu
–słup kratowy WN istniejący do demontażu, przewody istniejące do demontażu
PP1 60A
–słup rurowy WN projektowany przewody nowe
–słup żelbetowy
–słup wirobetonowy
–złącza kablowe
–słupy linii napowietrznej
–średniego napięcia
–stacje transformatorowe kontenerowa
–stacje transformatorowe słupowa
–agregaty prądotwórcze
–szafy oświetlenia
–Oprawa oświetleniowa o mocy 70W, mocowana na słupie stalowym, wysięgnik 1.5m na wysokości 6m
–Oprawa oświetleniowa o mocy 150W, mocowana na słupie stalowym, wysięgnik 1.5m na wysokości 9m
–Oprawa oświetleniowa o mocy 150W, mocowana na słupie stalowym, wysięgnik 1.5m na wysokości 10m
–Oprawa oświetleniowa o mocy 250W, mocowana na słupie stalowym, wysięgnik 1.5m na wysokości 10m
–Oprawa oświetleniowa o mocy 150W, mocowana na słupie stalowym, wysięgnik 1.5m na wysokości 12m
–Oprawa oświetleniowa o mocy 400W, mocowana na słupie stalowym, wysięgnik 1.5m na wysokości 14m
–Oprawa oświetleniowa o mocy 250W, mocowana na słupie stalowym, wysięgnik 1.5m na wysokości 14m
–Oprawa oświetleniowa o mocy 400W, mocowana na słupie stalowym, wysięgnik 1.5m na wysokości 12m
–Oprawa oświetleniowa o mocy 400W, typu naświetlacz asymetryczny na słupie aluminiowym o wys. 14m
–Oprawa oświetleniowa tunelowa o mocy 150W
rury ostonowe:
PE-HD(1)-gładkościenne z polietylenu wysokiej gęstości o sztywności obwodowej SN8kN/m2 przeznaczone do przecisków i przewiertów,
PE-HD(2)-karbowane z polietylenu wysokiej gęstości o sztywności obwodowej SN8kN/m2 przeznaczone do stosowania w wykopach otwartych
ZA21 –Aktywny znak
–stacja transformatorowa z agregatem prądotwórczym
–złącze kablowe/pomiarowe/szafa sterownicza
INWESTOR
GENERALNA DYREKCJA DRÓG KRAJOWYCH I AUTOSTRAD
00–848 WARSZAWA ul. Żelazna 59
JEDNOSTKA PROJEKTOWA KONSORCJUM FIRM
LIDER
BIURO PROJEKTÓW BUDOWNICTWA KOMUNIKACYJNEGO TRAKT.
PARTNER
SENER
ZADANIE
AUTOSTRADA A1 TORUŃ – STRYKÓW – ZADANIE I
ODCINEK 2: WĘZEŁ ODOLION – WĘZEŁ BRZEŹNE (Z WĘZŁEM ODOLION)
OD KM 163+300 DO KM 186+348
NAZWA OPRACOWANIA
TOM 4/2 – ZASILANIE OBIEKTÓW AUTOSTRADOWYCH
PROJEKT BRANŻY ELEKTROENERGETYCZNEJ
TYTUŁ RYSUNKU
MOP KAŁECZYNEK
PLAN SIECI SN 15kV
FUNKCJA | IMIĘ I NAZWISKO | BRANŻA | SPECJALNOŚĆ/NUMER UPRAWNIEŃ | PODPIS
Projektant | mgr inż. Mieczysław Wiśniewski | elektryczna | Wa-4700
Sprawdzający | inż. Jacek Kosiński | elektryczna | MAZ/0037/PWOE/03
Opracował | mgr inż. Wiesław Kołodziej | elektryczna
Opracował | mgr inż. Konrad Jabłoński | elektryczna
Opracował
NR LINIOWY 2005–PL–92804–S–S0734634–01 (PR–477/07)
SKALA 1:1000
DATA CZERWIEC 2009
STADIUM Projekt wykonawczy
BRANŻA elektryczna
NR RYS. 01.2/4–2–PW–02