PRZEKRÓJ PODŁUŻNY B–B
SKALA 1:50

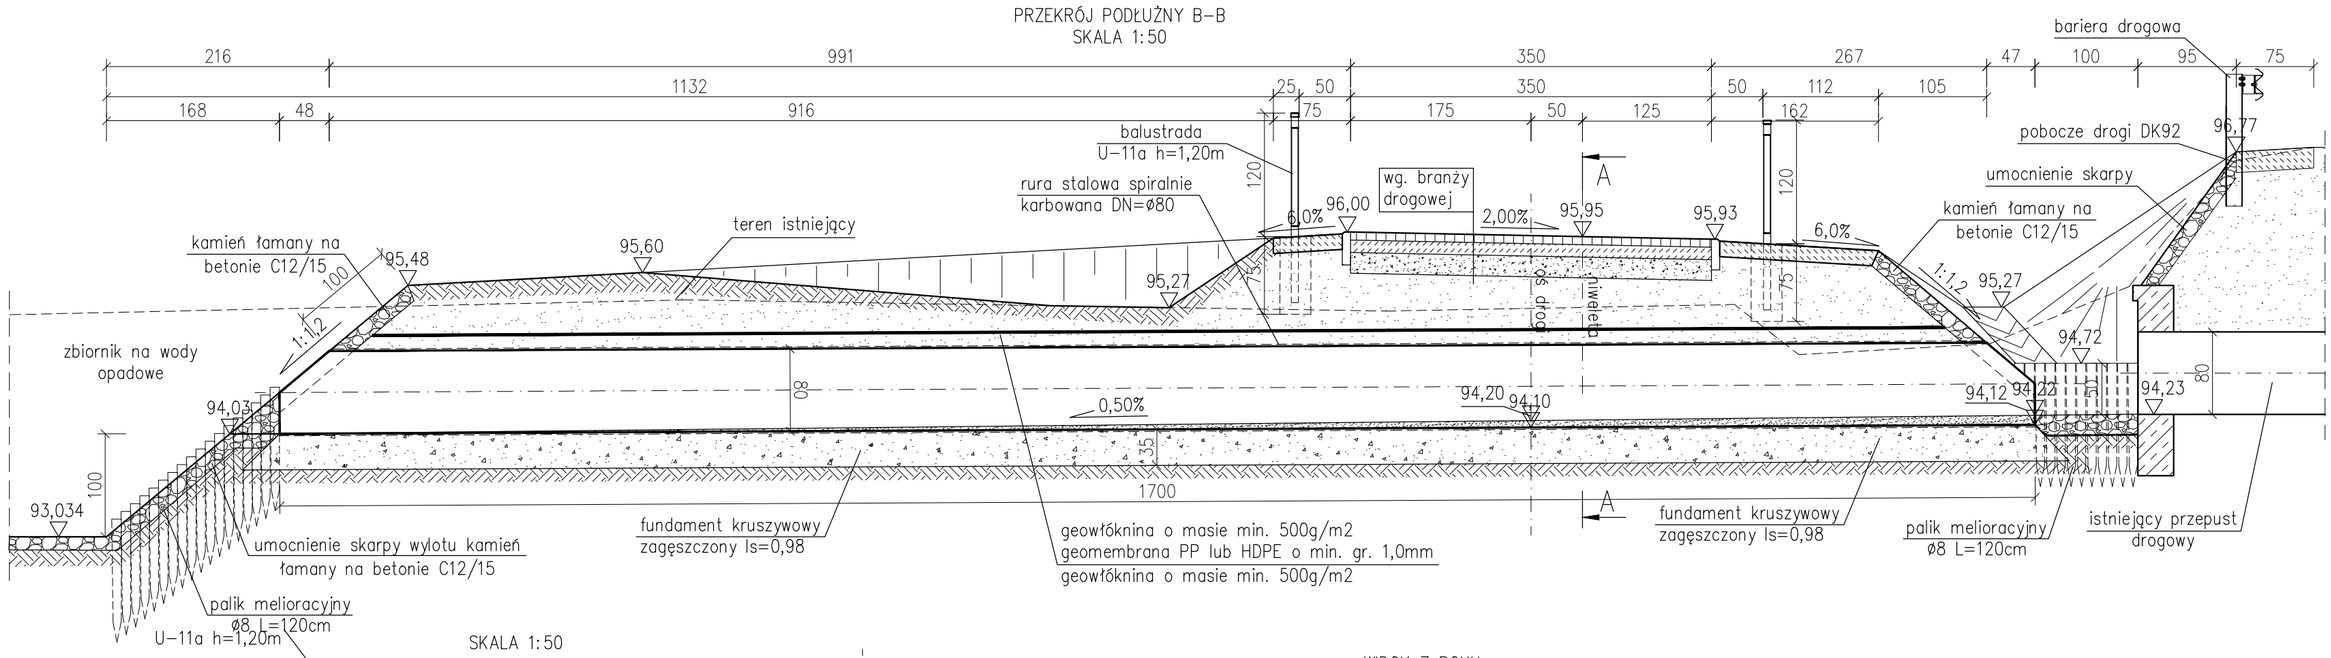

SKALA 1:50

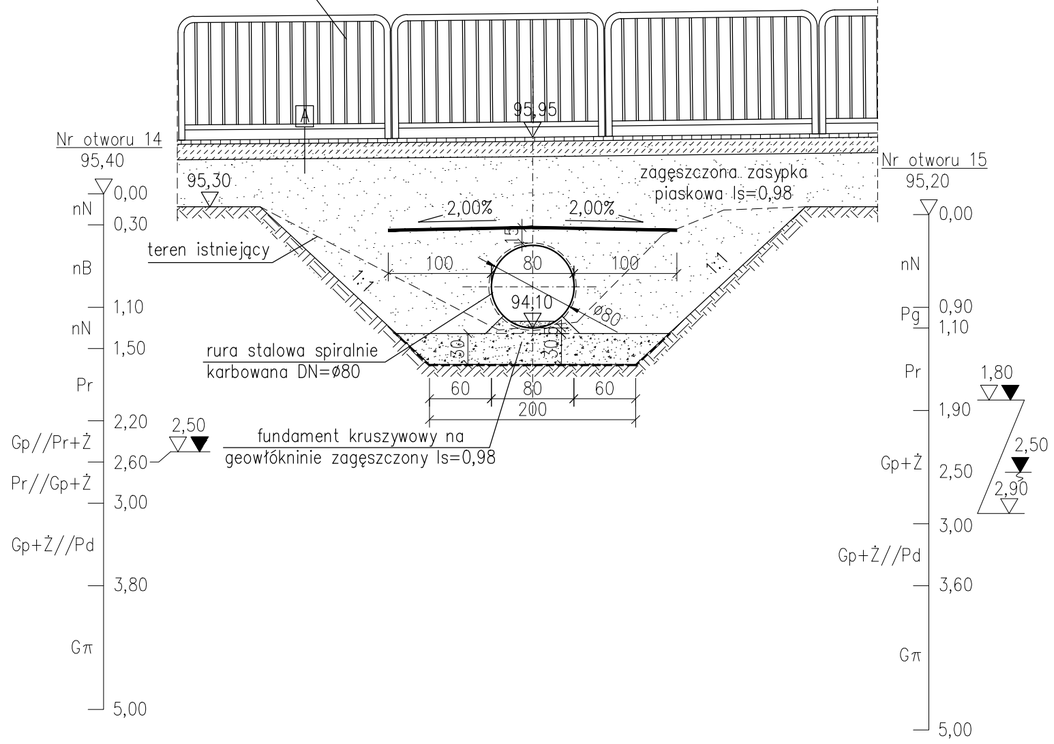

WIDOK Z BOKU
SKALA 1:50

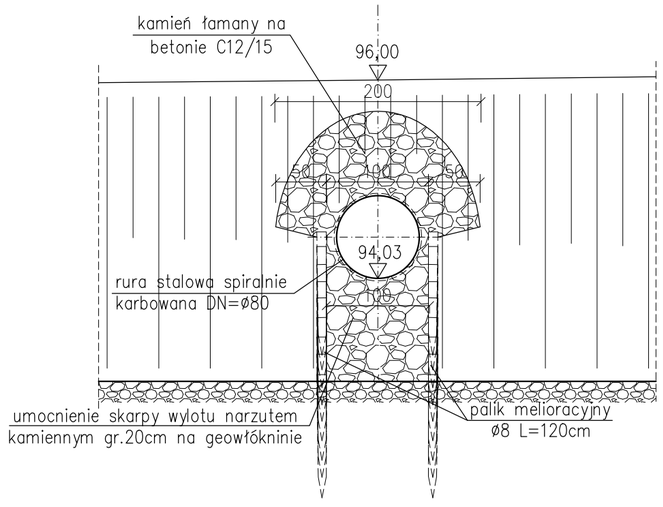

Jednostka projektowa:

KFG S.K. BIURO PROJEKTÓW DROGOWYCH

KFG Sp. z o.o. Sp. k.
Biuro Projektów Drogowych

ul. Wilczak 15, 61-623 Poznań
tel. (61) 821-92-00 fax: (61)821-92-00
biuro@kfgsk.pl, www.kfgsk.pl

Zamawiający:

GDDKiA

Generalna Dyrekcja Dróg Krajowych i Autostrad
Oddział w Poznaniu

ul. Siemiradzkiego 5a
60-763 Poznań

Stadium:

PROJEKT WYKONAWCZY

Zamierzenie budowlane:

Rozbudowa drogi krajowej nr 92 na odcinku Pniewy - Chełmno od km 133+400 do km 136+760 w zakresie budowy ścieżki rowerowej i kanału technologicznego

Branża: MOSTOWA

Nazwa opracowania:

RYSUNEK ZESTAWIENIOWY - PRZEPUST KM 1+505

SKALA 1:50

ZESPÓŁ PROJEKTOWY

funkcja	imię i nazwisko	specjalność i nr uprawnień	podpis
PROJEKTANT	mgr inż. Łukasz FIGAT	W SPEC. MOSTOWEJ BEZ OGR. KUP/0064/POOM/15	
OPRACOWAŁ	mgr inż. Łukasz FIGAT		
SPRAWDZIŁ	mgr inż. Marek RZYTELEWSKI	W SPEC. MOSTOWEJ BEZ OGR. KUP/0125/POOM/13	

data	nr umowy	nr rys.	faza	tom
01.2020	O.PO.D-3.2413.38.2018	2.2	PW	II