


PRZEKRÓJ NORMALNY
dla nawierzchni z SMA LA 0/8

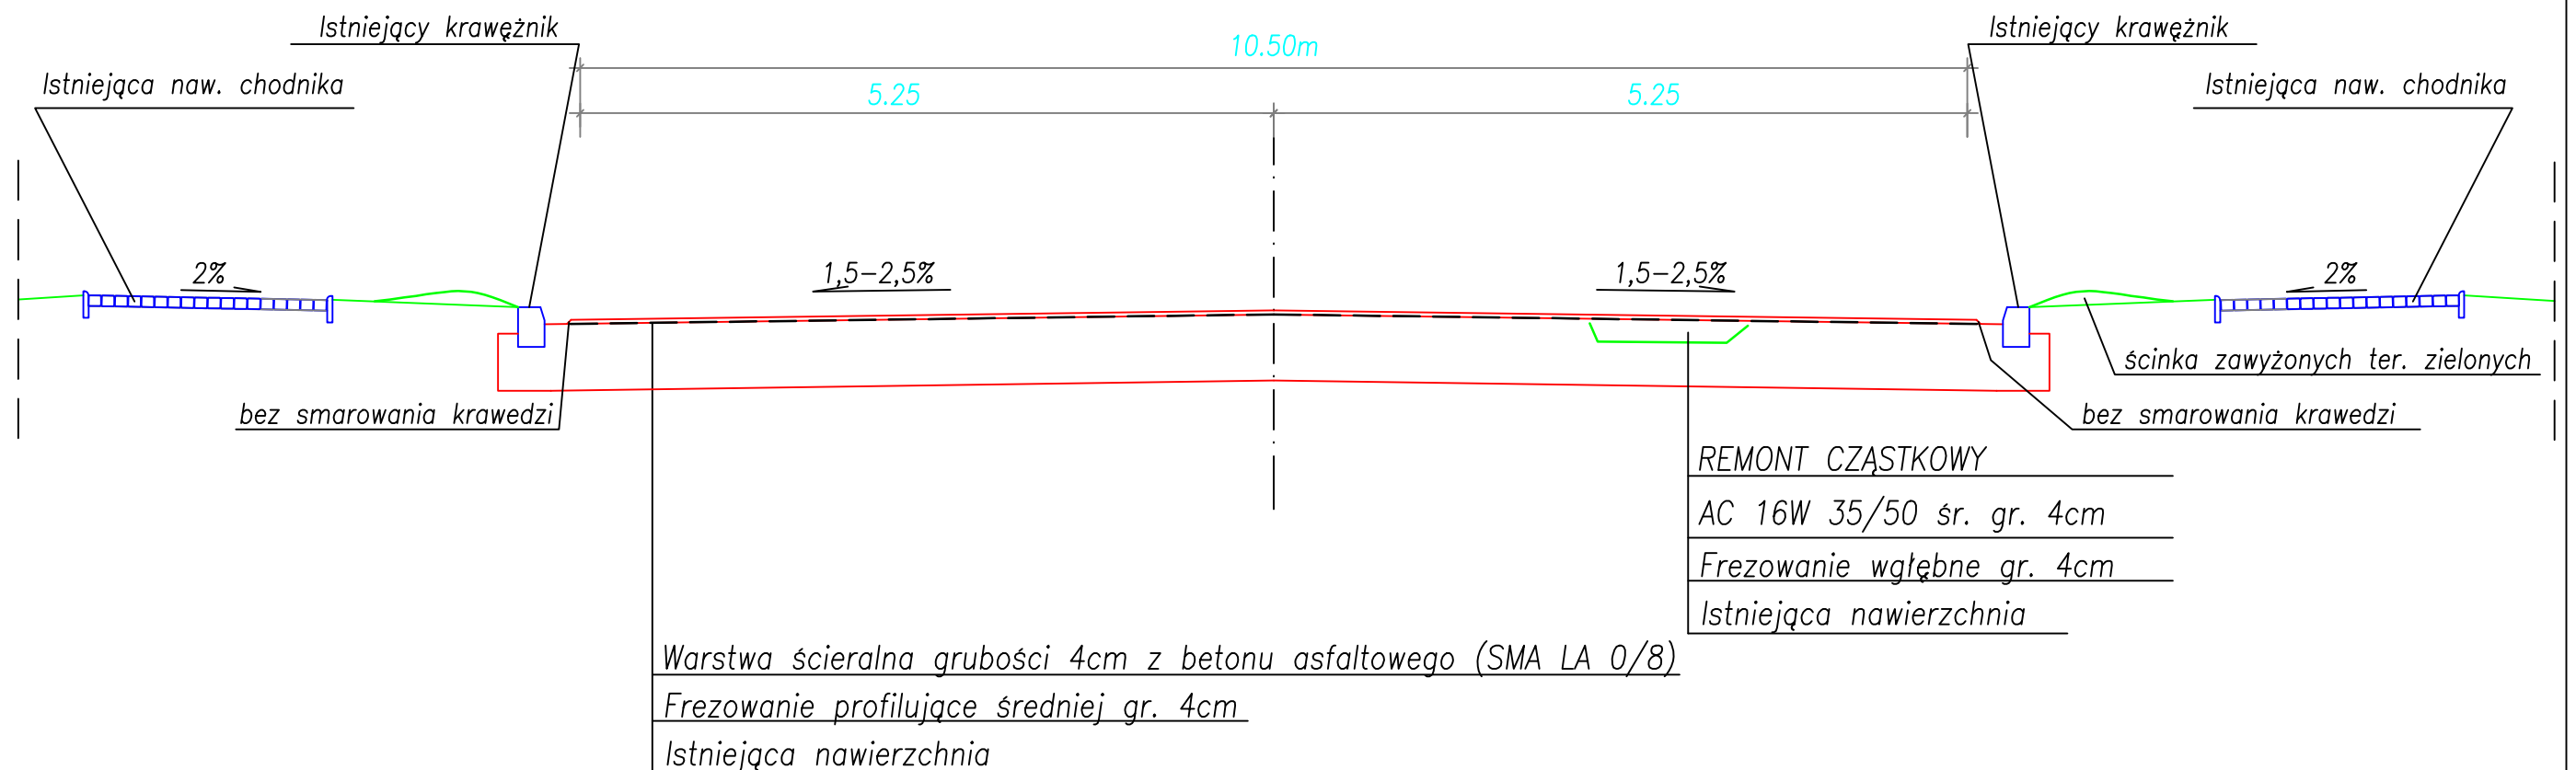

Generalna Dyrekcja Dróg Krajowych i Autostrad
oddział w Poznaniu
ul. Siemiradzkiego 5a, 60-763 Poznań
tel.: (061) 866 88 21, fax: (061) 866 09 82

TEMAT				
Remont DK nr 32 w m. Wolsztyn, od km 107+251 do km 110+450 dł. 3,199km				
AUTORZY mgr inż. Krzysztof Szczepaniak		NR UPRAWNIENIA WKP/0257/P00D/08	PODPIS	
NAZWA RYSUNKU				
PRZEKRÓJ NORMALNY				
FAZA	DATA	Wydział dokumentacji	SKALA	NUMER
MP	07.2014		1:50	2.1