PROFIL PODŁUŻNY SKALA 1:100/1000

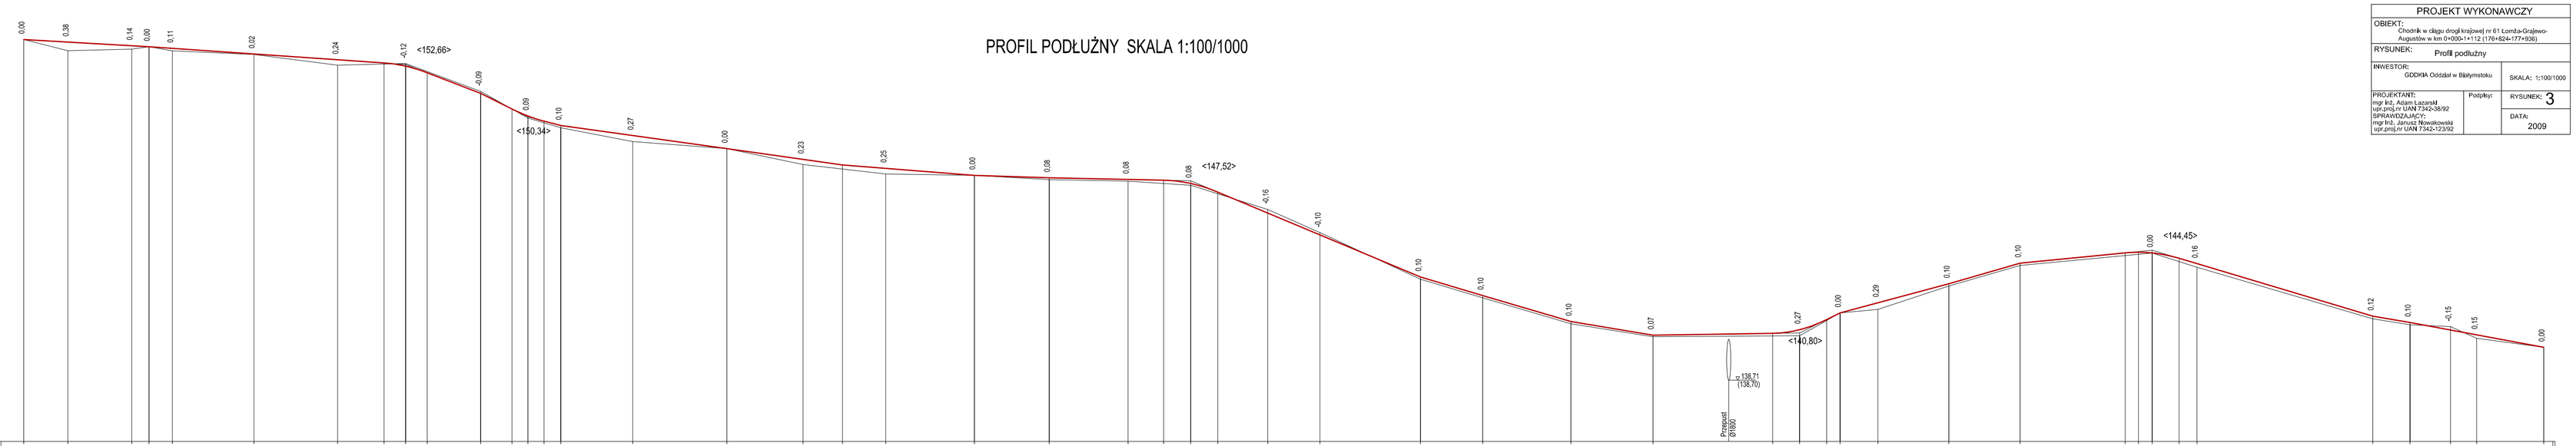

Skala pionowa 1:100

Skala pozioma 1:1000

PP=136,00

RZĘDNE NIWELETY	153,76 · 153,65 · 153,48 · 153,44 · 153,37 · 153,12 · 152,87 · 152,73 · 152,58 · 152,29 · 151,98 · 150,69 · 150,38 · 150,15 · 149,98 · 149,52 · 148,94 · 148,47 · 148,22 · 148,07 · 147,78 · 147,65 · 147,58 · 147,54 · 147,40 · 147,02 · 146,69 · 145,13 · 143,27 · 142,45 · 141,30 · 140,70 · 140,78 · 140,94 · 141,39 · 141,68 · 142,13 · 142,87 · 143,68 · 144,13 · 144,38 · 144,33 · 144,09 · 143,88 · 141,54 · 141,26 · 140,59 · 140,71 · 140,16
ELEMENTY NIWELETY	i=-0,579% L=55,27m · i=-0,689% L=103,73m · R=600,00 T=9,52 B=0,08 · i=-3,862% L=23,63m · 2a=38% L=5,00 · R=600,00 T=4,02 B=0,04 · 0,00% 0,01 · i=-1,392% L=73,28m · i=-1,411% L=51,04m · i=-0,790% L=58,23m · i=-0,334% L=32,96m · i=-0,208% L=50,50m · R=600,00 T=11,04 B=0,13 · i=-4,190% L=89,50m · i=-2,967% L=27,45m · i=-2,958% L=38,88m · i=-1,657% L=36,22m · i=0,154% L=52,80m · R=600,00 T=11,04 B=0,13 · i=0,00% L=0,00m · i=2,688% L=47,99m · i=2,894% L=31,44m · i=0,979% L=46,34m · R=600,00 T=11,04 B=0,13 · i=2,988% L=85,51m · i=-1,707% L=16,40m · i=-1,863% L=59,03m
RZĘDNE TERENU	153,76 · 153,27 · 153,34 · 153,44 · 153,26 · 153,10 · 152,63 · 152,70 · 151,47 · 150,29 · 149,86 · 149,25 · 148,25 · 148,84 · 148,24 · 147,82 · 147,76 · 147,57 · 147,50 · 147,32 · 146,25 · 145,23 · 143,17 · 142,35 · 141,20 · 140,63 · 140,67 · 141,68 · 141,84 · 142,87 · 143,78 · 144,33 · 143,70 · 141,42 · 141,16 · 141,08 · 140,56 · 140,16
ODLEGŁOŚCI	0,00 · 19,50 · 26,31 · 47,67 · 55,27 · 66,63 · 1,88 · 38,52 · 59,00 · 68,52 · 78,03 · 1,66 · 15,46 · 22,52 · 29,59 · 36,99 · 68,72 · 10,27 · 43,88 · 61,31 · 80,37 · 19,54 · 52,50 · 87,30 · 3,00 · 14,94 · 26,87 · 48,95 · 71,99 · 16,37 · 43,82 · 82,70 · 18,92 · 24,76 · 46,62 · 71,72 · 83,65 · 95,57 · 1,50 · 18,19 · 49,49 · 80,93 · 13,84 · 27,27 · 29,55 · 33,54 · 34,92 · 38,17 · 47,74 · 51,06 · 58,98 · 36,57 · 52,97 · 70,82 · 82,39 · 4,98 · 12,00
KILOMETRY I HEKTOMETRY	0+000 · 1 · 2 · 3 · 4 · 5 · 6 · 7 · 8 · 9 · 1+000 · 1

PROJEKT WYKONAWCZY		
OBIEKT: Chodnik w ciągu drogi krajowej nr 61 Łomża-Grajewo-Augustów w km 0+000x1+112 (176+824-177+936)		
RYSUNEK: Profil podłużny		
INWESTOR: GDDKiA Oddział w Białymstoku		SKALA: 1:100/1000
PROJEKTANT: mgr Inż. Adam Lipczyński upr.proj.nr UAN 7342-36/92 SPRAWDZAJĄCY: mgr Inż. Janusz Nowakowski upr.proj.nr UAN 7342-123/92	Podpisy:	RYSUNEK: 3
		DATA: 2009