
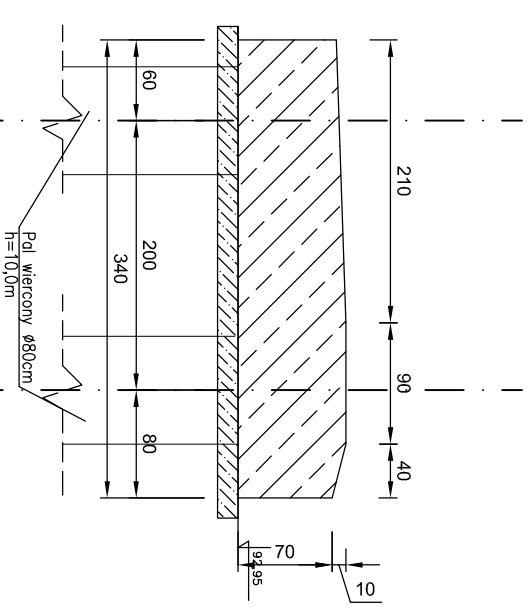


WIDOK Z GÓRY

Skala 1:75


PRZEMKÓJ B-B


Skala 1:50

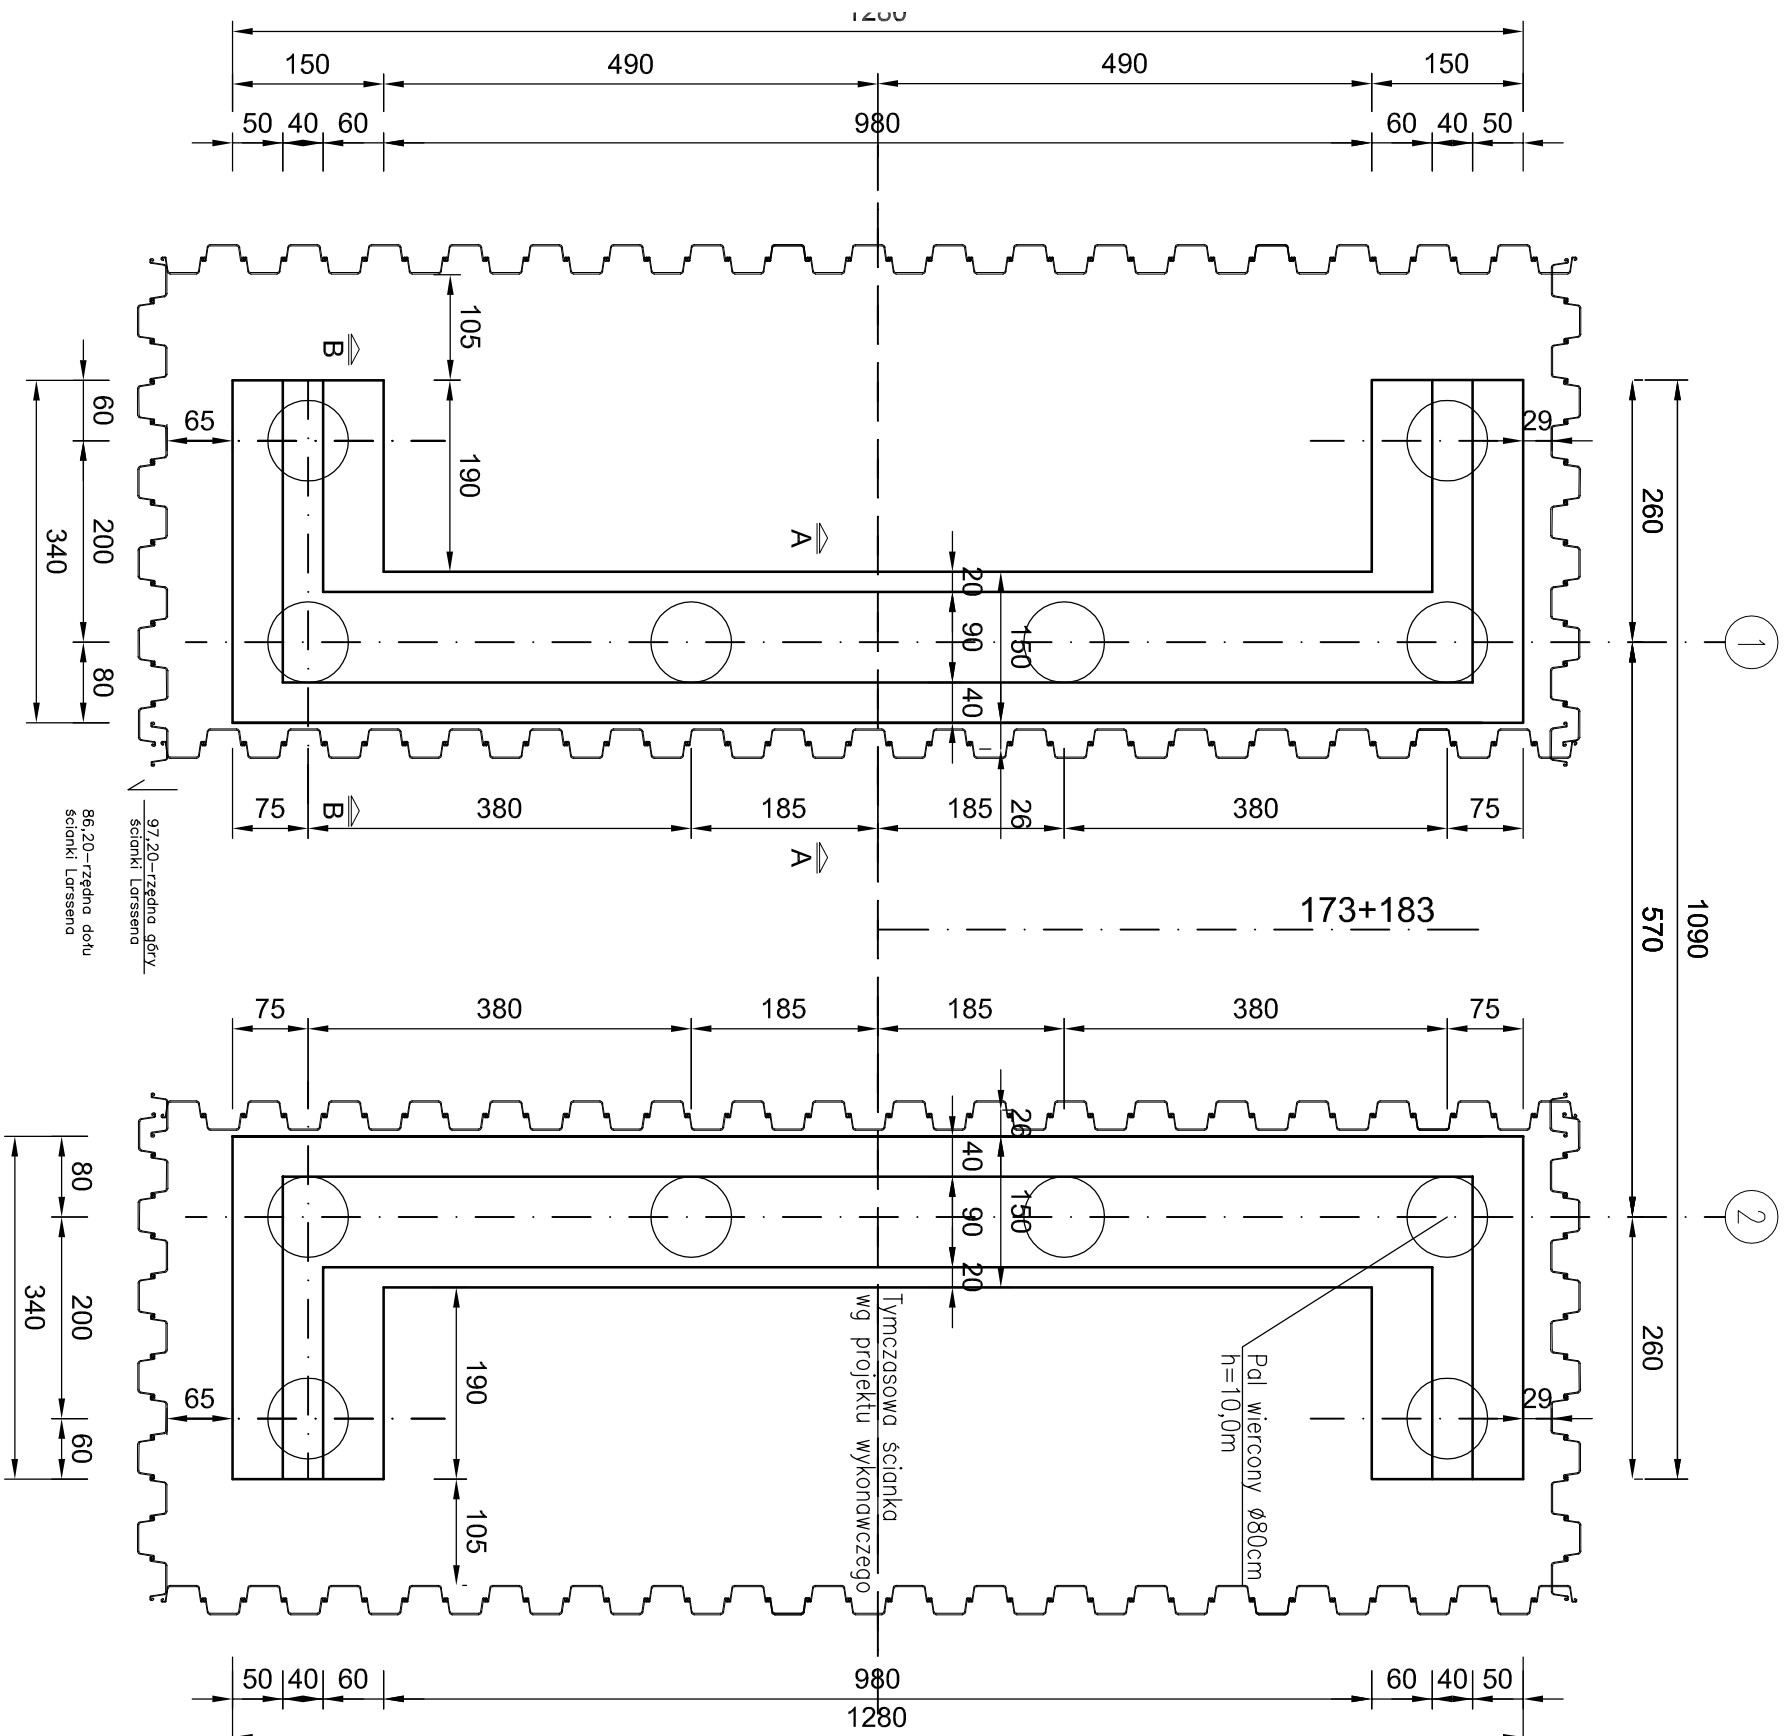

PRZEKRÓJ A-A

Skala 1:50

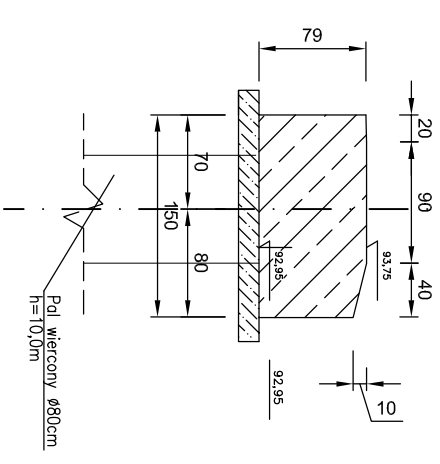

Projekt:		
<div></div>		
<div><div>ZAKŁADY BUDOWY I KONSERWACJI URZĄDZEŃ DROGOWYCH "VIA" Sp. z o.o.</div><div>05-800 PRUSZKÓW, ul.Marii Curie-Skłodowskiej 37 m91</div></div>		
<div><div>Inwestor:</div><div>GENERALNA DYREKCJA DRÓG KRAJOWYCH I AUTOSTRAD Oddział w Warszawie region w Płzasnyszu ul. Piłsudskiego 195, 03-600 Przasnysz</div></div>		
<div><div>Obiekt:</div><div>PRZEBUDOWA PRZEPUSTU DROGOWEGO w ciągu drogi krajowej Nr 57 w m. Maków Mazowiecki (km: 173+183)</div></div>	<div><div>Nr rys.:</div><div>7</div></div>	
<div><div>Nazwa rysunku:</div><div>FUNDAMENTY</div></div>	<div><div>Stadium:</div><div>P.W.</div></div>	
<div><div>Funkcja:</div><div></div></div>	<div><div>Imię i Nazwisko:</div><div></div></div>	<div><div>Podpis:</div><div></div></div>
<div><div>Opracował:</div><div>mgr inż. Tomasz Kacpererek upr. nr ewid. MAZ/0074/POOK/05 kons-bud.</div></div>		<div><div>Data:</div><div>1.2012</div></div>
<div><div>Projektował:</div><div>mgr inż. Zdzisław Urbaniak upr. nr ewid. GDDP.20/94</div></div>		<div><div>Data:</div><div>1.2012</div></div>
<div><div>Sprawdził:</div><div>mgr inż. Jakub Płona upr. nr ewid. WAM/0044/POOM/06</div></div>		<div><div>Data:</div><div>1.2012</div></div>
<div>WSZELKIE PRAWA ZASTRZEŻONE</div>		