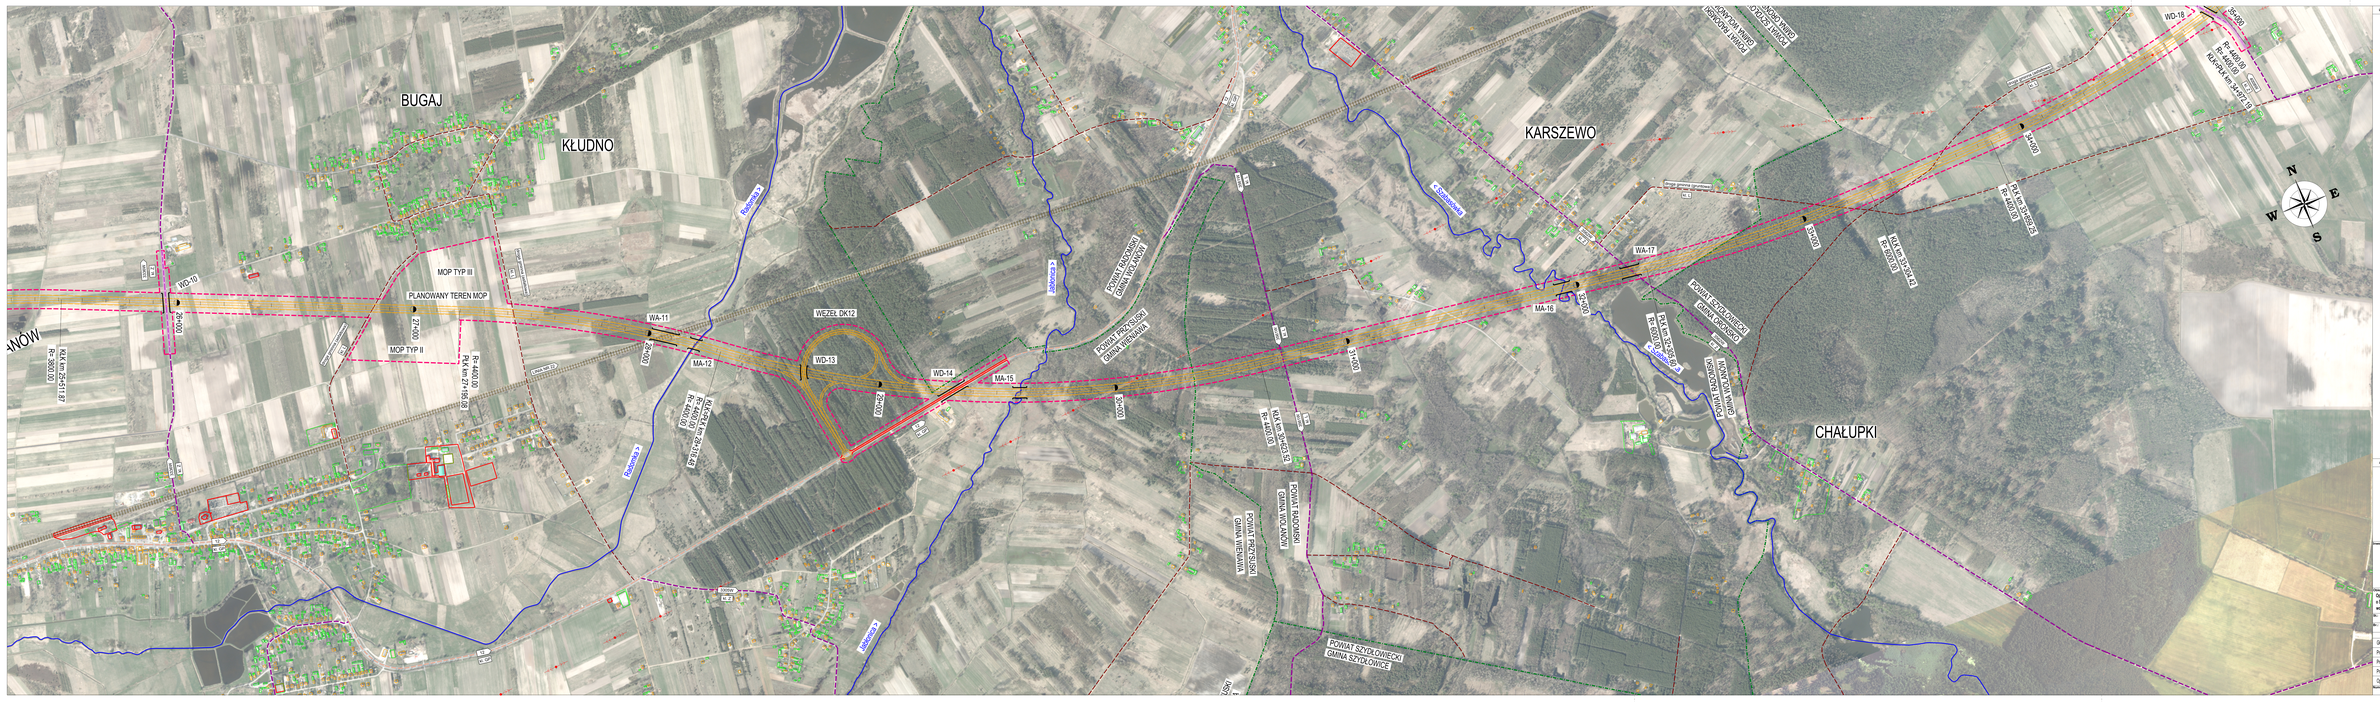
BUGAJ
KŁUDNO
KARSZEWO
CHAŁUPKI
MOP TYP III
PLANOWANY TEREN MOP
MOP TYP II
WĘZEŁ DK12
WD-10
WD-13
WD-14
WD-15
WD-16
WD-17
WD-18
WA-11
WA-12
WA-15
WA-16
WA-17
PK-2400.00
PK-2700.00
PK-3000.00
PK-3300.00
PK-3600.00
PK-3900.00
PK-4200.00
PK-4500.00
PK-4800.00
PK-5100.00
PK-5400.00
PK-5700.00
PK-6000.00
PK-6300.00
PK-6600.00
PK-6900.00
PK-7200.00
PK-7500.00
PK-7800.00
PK-8100.00
PK-8400.00
PK-8700.00
PK-9000.00
PK-9300.00
PK-9600.00
PK-9900.00
PK-10200.00
PK-10500.00
PK-10800.00
PK-11100.00
PK-11400.00
PK-11700.00
PK-12000.00
PK-12300.00
PK-12600.00
PK-12900.00
PK-13200.00
PK-13500.00
PK-13800.00
PK-14100.00