


Rejon Żwoleń
OBWÓD DROGOWY ALEKSANDRÓWKA
Aleksandrowka, ul. Serdeczna 5
26-900 Kozienice

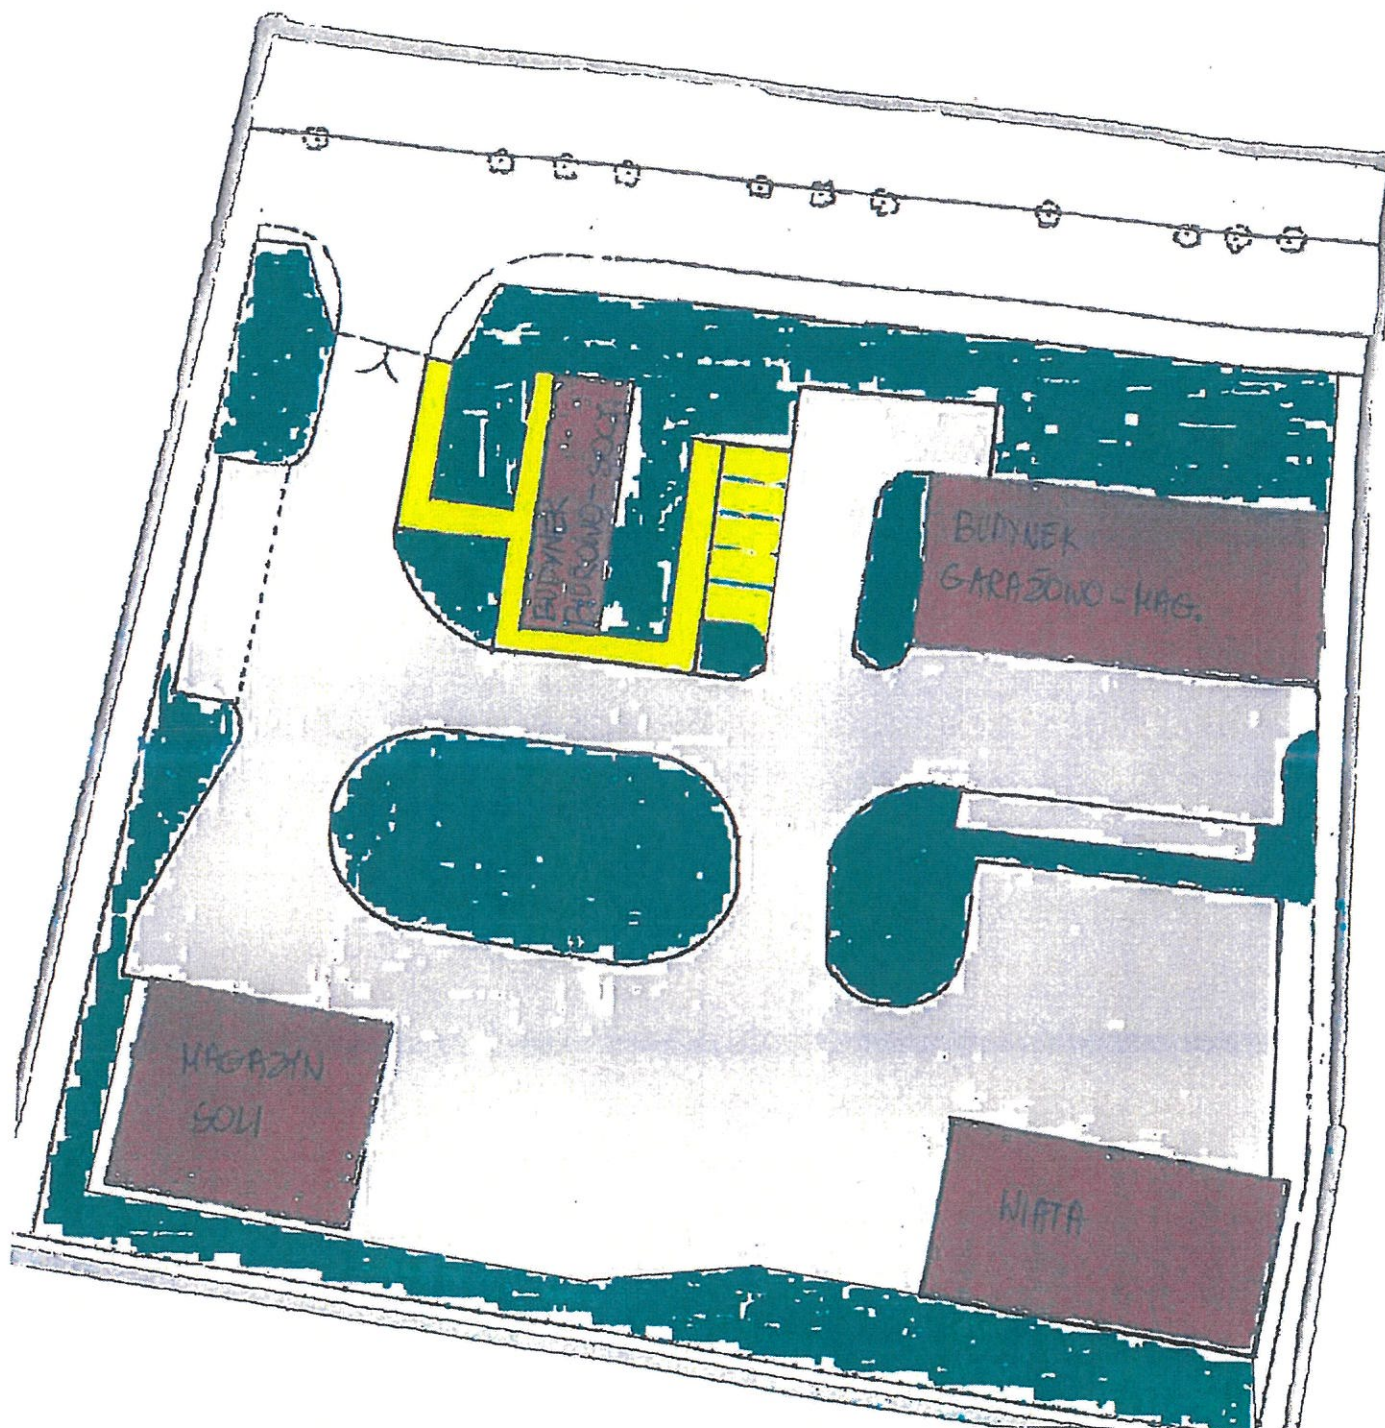

- ODSNIEŻANIE 180 m²
- KOSZENIE 1 500 m²
- ZAMIATANIE 2 800 m²