

ZADANIE NR 2  
 Rejon Boża Wola  
 Obwód Drogowy Dziekanów Leśny  
 ul. Graniczna 2  
 05-092 Dziekanów Leśny

Rysunek nr. 3

Adres

05-092 Dziekanów  
 Leśny ul. Graniczna 2  
 gm. Łomianki

Generalna Dyrekcja  
 Dróg Krajowych i Autostrad  
 Oddział w Warszawie  
 Rejon w Bożej Woli  
 05-101 Nowy Dwór Maz., Boża Wola 18a  
 tel./fax (0-22) 775-27-84, 775-73-76

Rodzaj budynku

Rok  
 budowy

1. Budynek C35 - adm.
2. Włata stalowa obudowana
3. Magazyn na agregaty
4. Portiernia
5. Silos na sól

1991r  
 1999r  
 1999r  
 1991r  
 2003r

6. Silos na sól

2011r

☒ KOSZENIE - 3560 m<sup>2</sup>

☐ ODŚNIEŻANIE / ZAMIATANIE - 2555 m<sup>2</sup>

ORIENTACJA




skala 1 : 20 000

MIASTA I MIASTECZKA  
 i miejscowości  
 w granicach woj. mazowieckiego  
 ul. Włocławska 71  
 05-101 Nowy Dwór Maz.  
 tel. 731-14-33

ul. Włocławska 71  
 tel. 731-14-33

GOŁ. 74300-54/04  
 2004.10.21

KIERA WYKON  
 ul. Włocławska 71  
 tel. 731-14-33

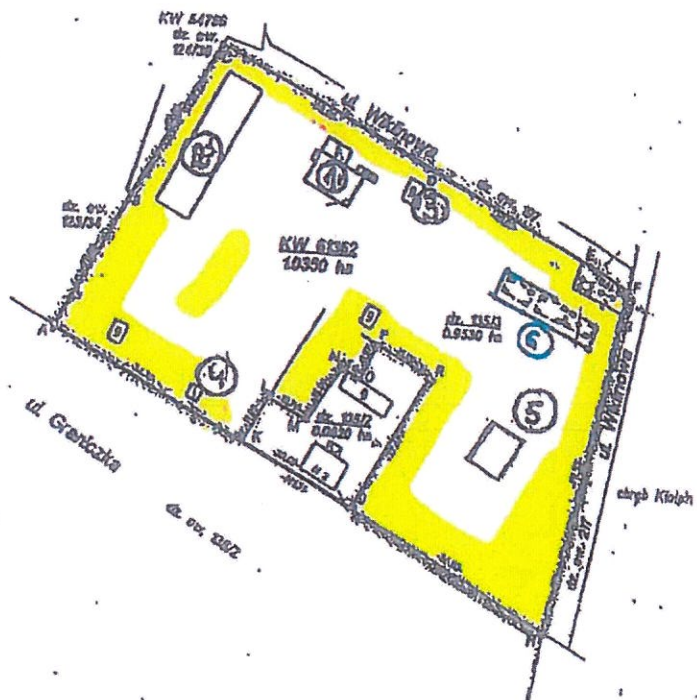

oj. mazowieckie  
 ww. warszawski zachodni  
 nina. Łomianki

skala 1 : 1000

leś DZIEKANÓW LEŚNY

MAPA SYTUACYJNA  
 nieruchomości KW 61362

z projektowanym podziałem

Rys. 2.