

Karysunek nr 11


HDHNE INK 4

Rejon Gótyec
obwód Drogaoy Białobrzegi
ul. Spaceroway 12
26-800 Białobrzegi

Inwentaryzacja bazy materiałowej.

skala 1 : 500

obiekt: działki nr 498/1, 493/1
m. Miłobzka
gm. Białobrzegi
pow. białobrzegi
woj. mazowieckie

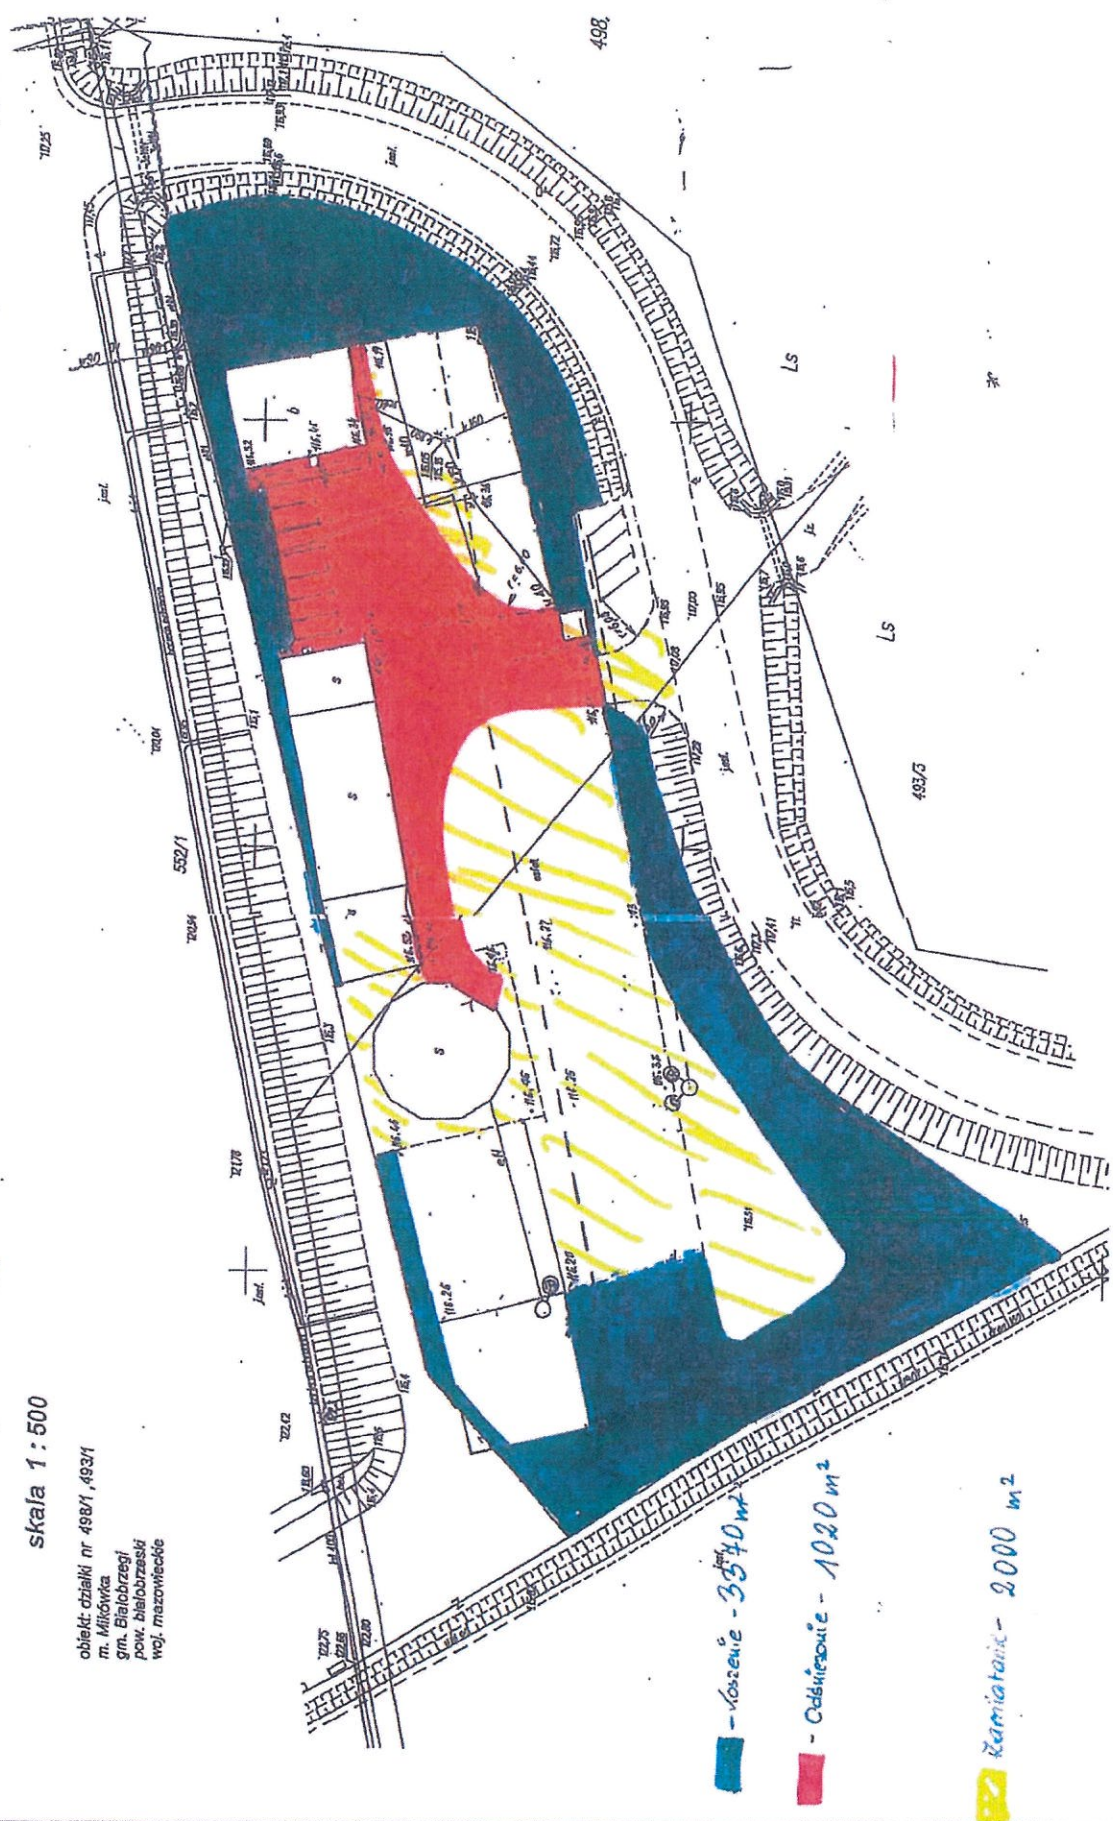

- Kozzenie - 3540 m²

- Oddzielenie - 1020 m²

Kamienie - 2000 m²