


Rejon w Ożarowie Mazowieckim
ul. Poznańska 300
05-850 Ożarów Mazowiecki

powierzchnie:
zamiatanie - 2 650 m²
odśnieżanie - 2 650 m²
koszenie 1 192 m²

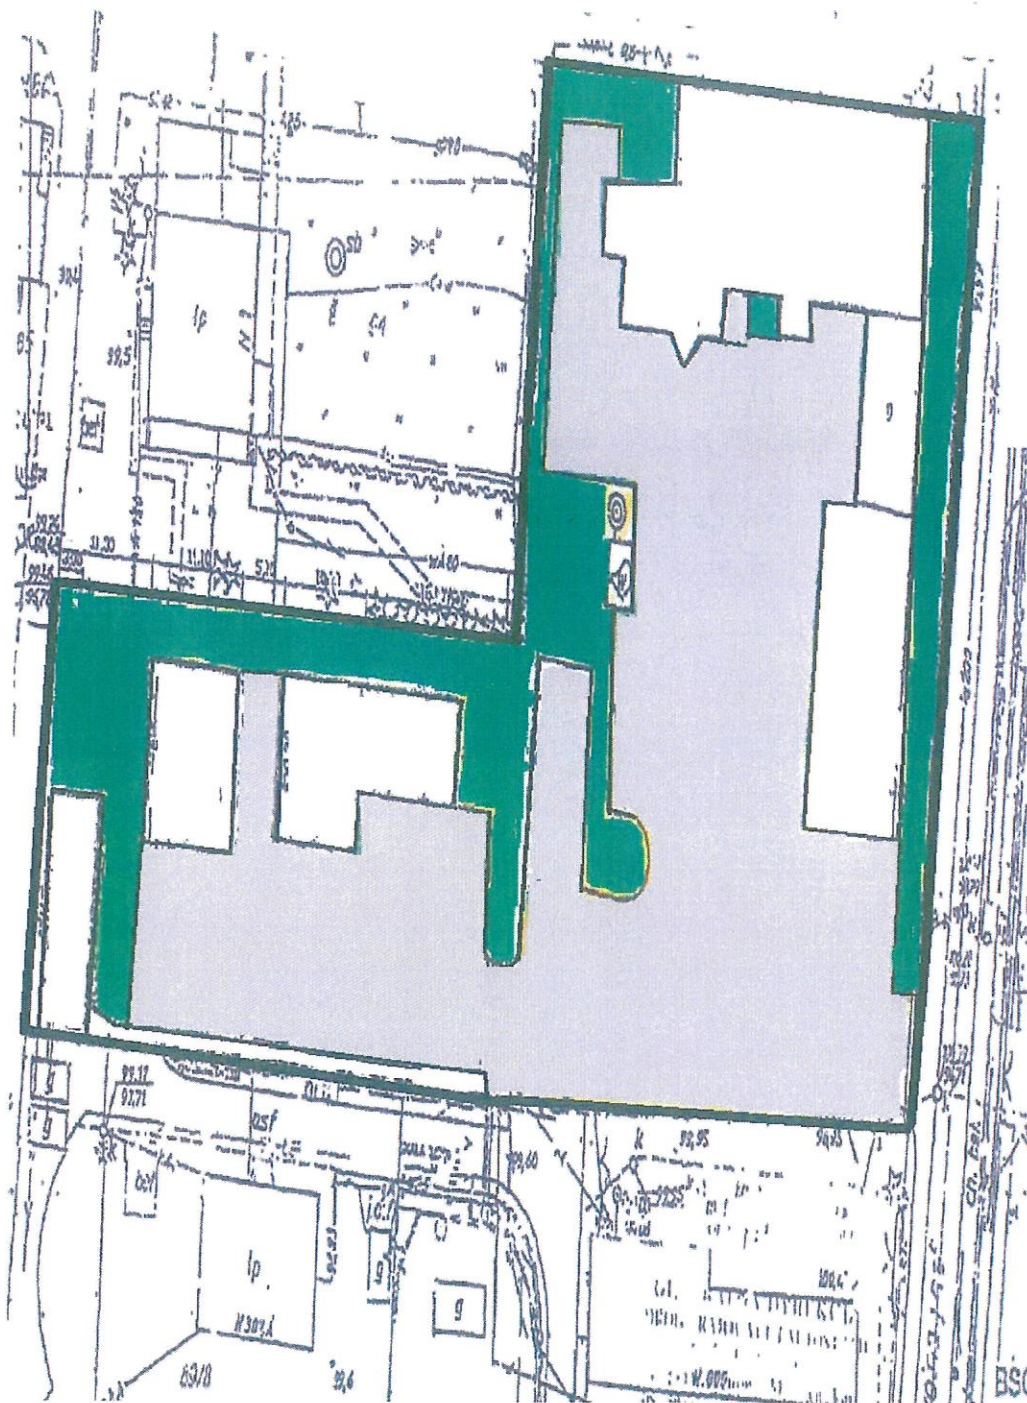

A

CC