



PRZEPUST DROGOWY W KM 225+499  
ETAPOWANIE ROBÓT  
SKALA 1:100

PRZEPUST DROGOWY  
W KM 225+499


Etap 1 - rozebranie części przepustu pod pasem ruchu w kierunku Stęszewa

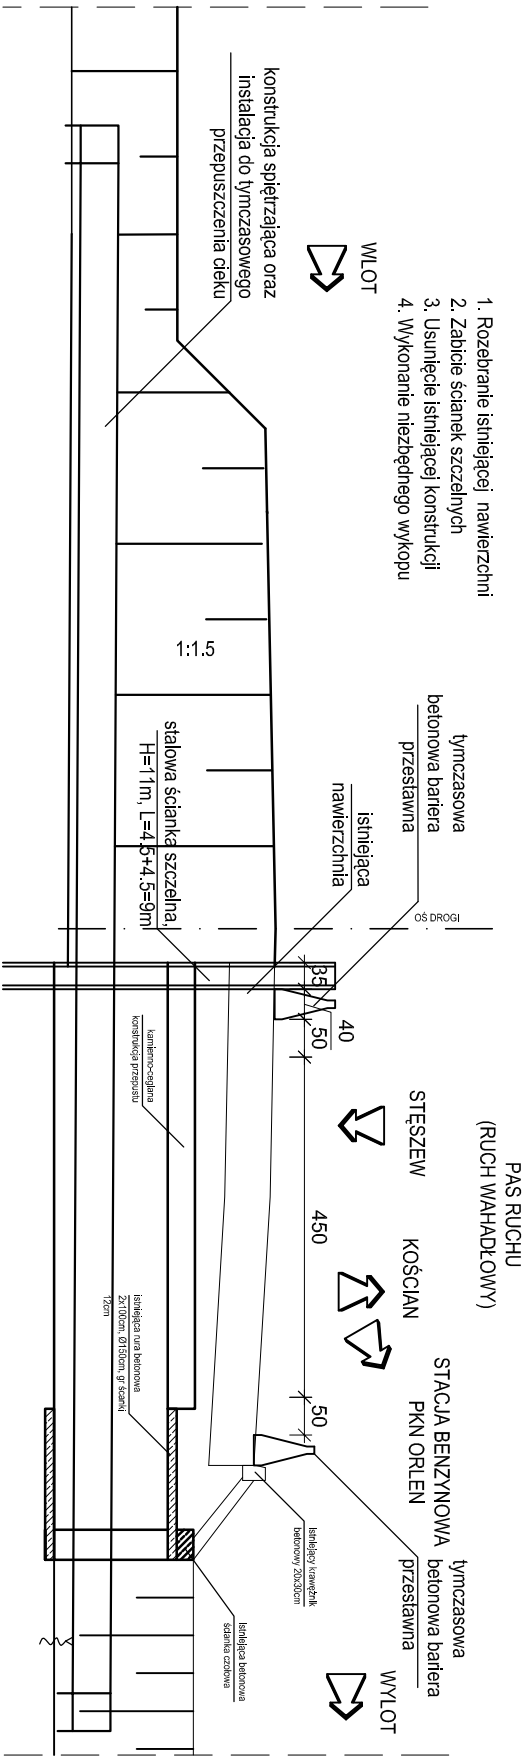


Etap 3 - rozebranie części przepustu pod pasem ruchu w kierunku Kościana

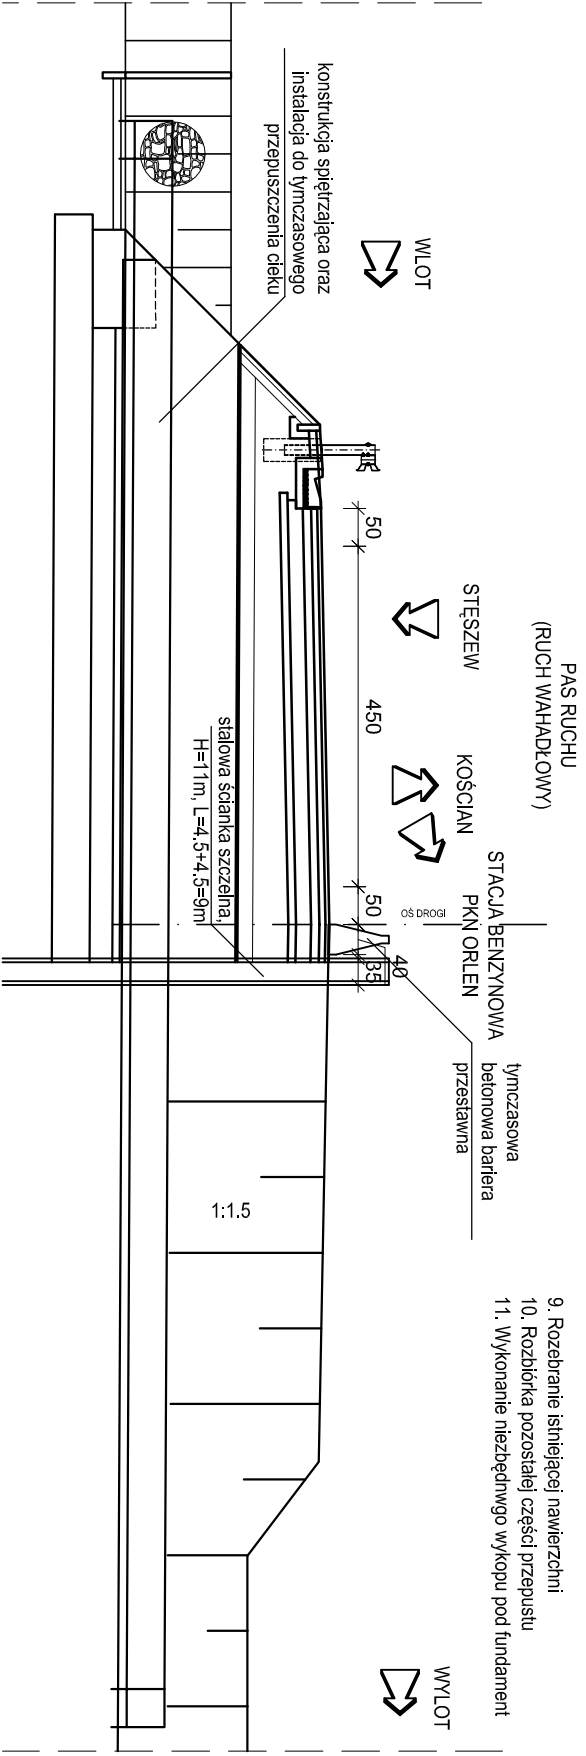

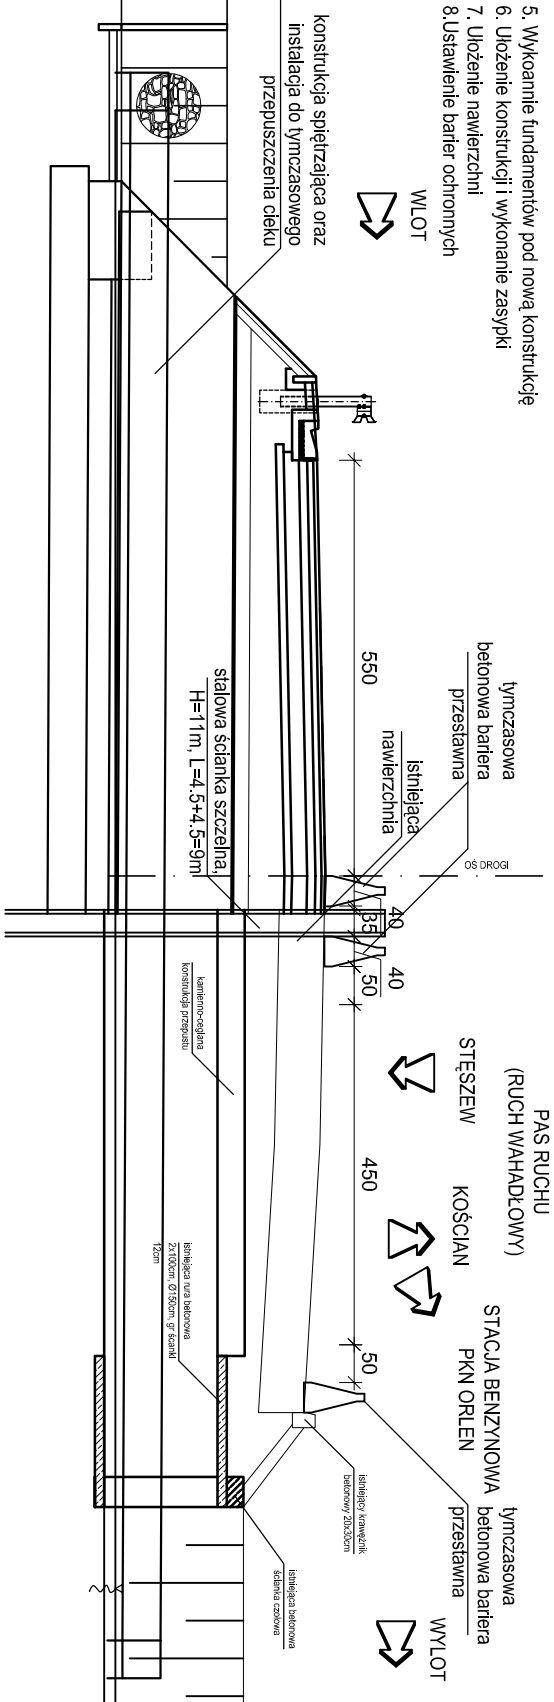

Etap 2 - wykonanie części przepustu pod pasem ruchu w kierunku Stęszewa

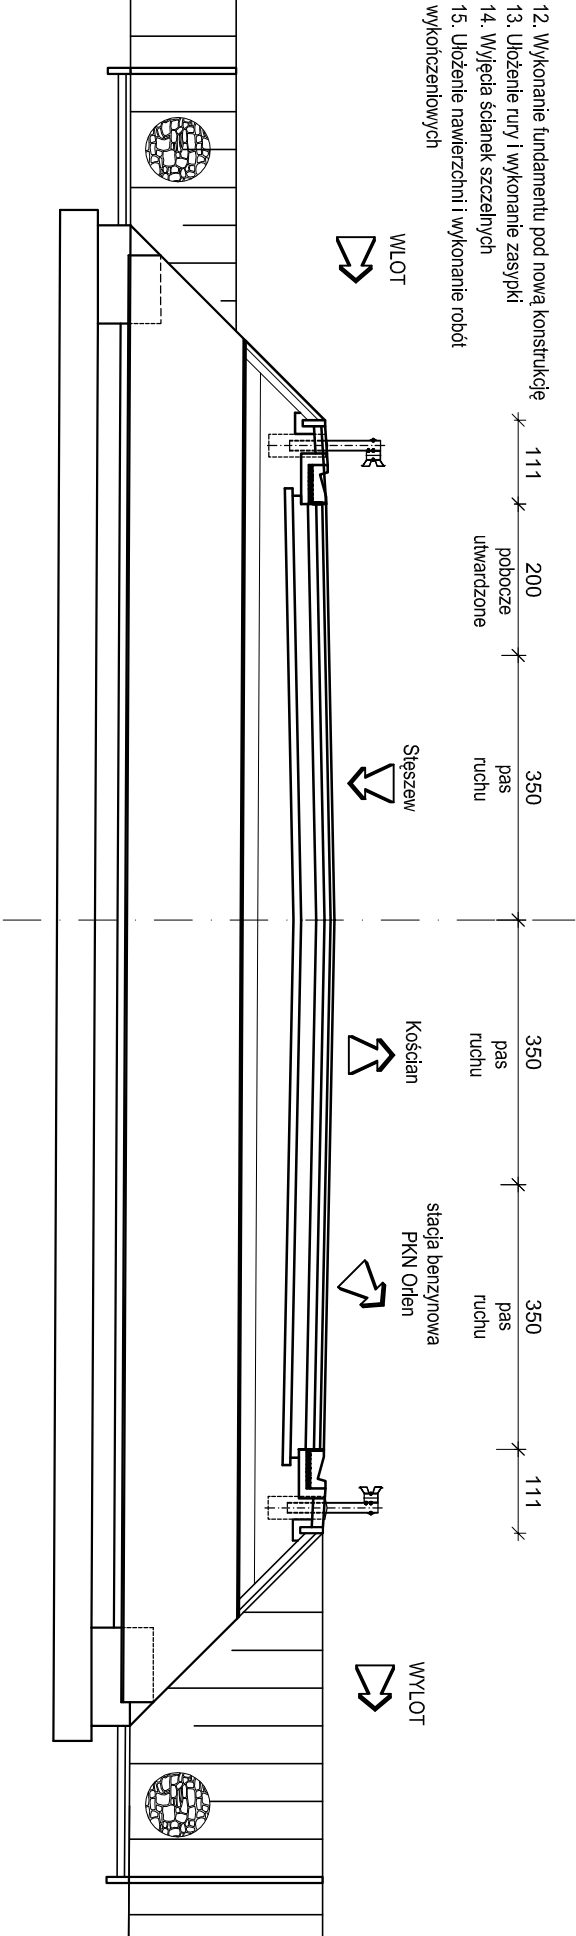

Etap 4 - wykonanie części przepustu pod pasem ruchu w kierunku Kościana



Nr umowy / Contract No. O/PO-R-2/38/2008		INWESTOR / INVESTOR	
Generalna Dyrekcja Dróg Krajowych i Autostrad		<div> <b>GDDKiA</b> Oddział w Poznaniu ul. Światadzińskiego 5a, 60-763 Poznań tel. (062) 866 88 21 do 27, fax. (062) 866 09 82 e-mail: sekretariat@poznan.gddkia.gov.pl www.poznan.gddkia.gov.pl</div>	
ZAMAWIAJĄCY / CLIENT		Generalna Dyrekcja Dróg Krajowych i Autostrad	
JEDNOSTKA PROJEKTOWA / AUTHOR		<div><div> <b>Spółka z o.o.</b> Siedziba: ul. Poznańska 40, 60-642 Poznań Biuro: ul. Wybórka 5/6, 61-315 Poznań tel. +48 61 842 77 11 e-mail: ofc@fjud.pl www.fjud.pl</div></div>	
Stadium Stage	PROJEKT ROZBIÓRKI		
Temat Subject	Przebudowa przepustu kamiennie-ceglanego pod drogą krajową nr 5 w km 225+499 w m. Kawczyn		
Tytuł rysunku Drawing title	PRZEPUST W KM 225+499 ETAPOWANIE ROBÓT		
Branża Specialty	MOSTOWA BRIDGE WORKS		
Stanowisko Position	Imię i Nazwisko Name and surname	Podpis Signature	
Projektant Designer	mgr inż. Artur FOJUD		
Licencja No.	7131/142/P/2001		
Projektant Designer	mgr inż. Zbigniew BUCIORA-ORCIC		
Licencja No.	WKP/0289/POD/U/07		
Opiekował Prepared by	Mariusz ADAMCZAK		
Sprawił Checked	mgr inż. Tomasz BĄCZYK		
Licencja No.	55P/99		
Data opracowania Elaborate Date	Skala Scale	Nr rysunku, Ark. Drawing No., Sheet	
08.2008	1:100	03	
Nazwa pliku / File Name: 03_etapowanie (ark.297x740)			