




UKŁOŻENIE GEOWŁÓKNINY NA SKARPIE
O WYSOKOŚCI DO 2m

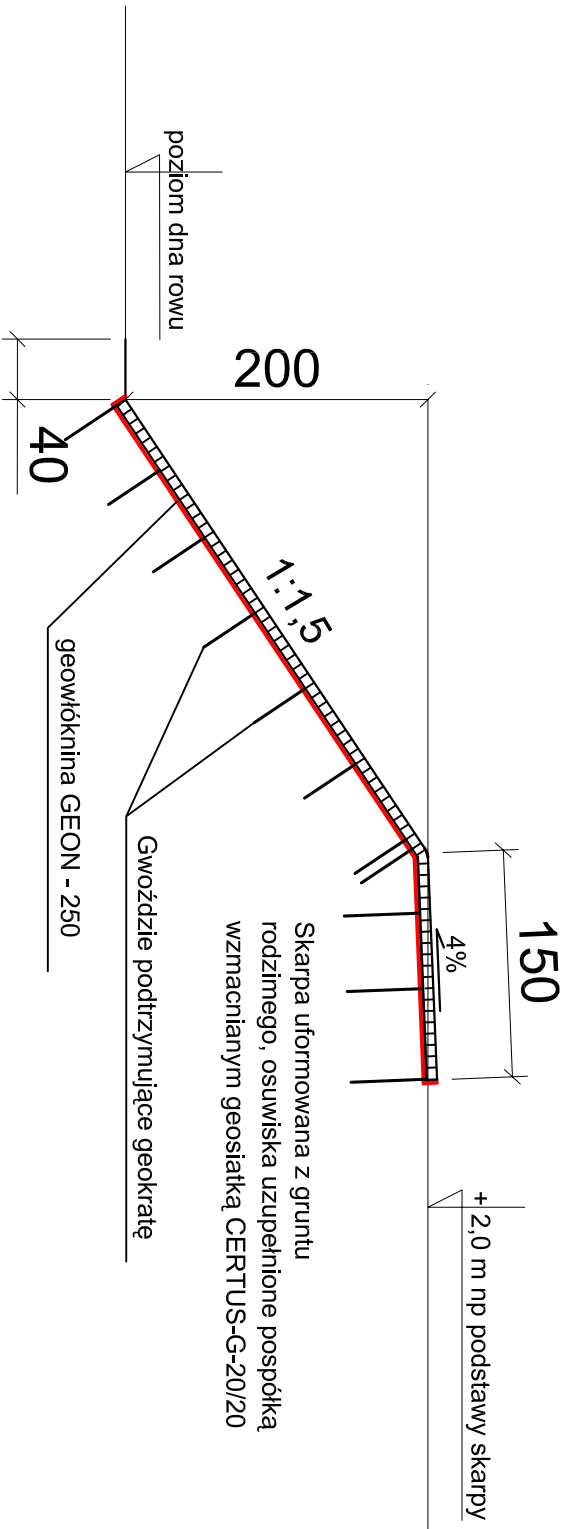


UKŁOŻENIE GEOWŁÓKNINY I GABIONÓW
NA SKARPIE O WYSOKOŚCI PONAD 4m

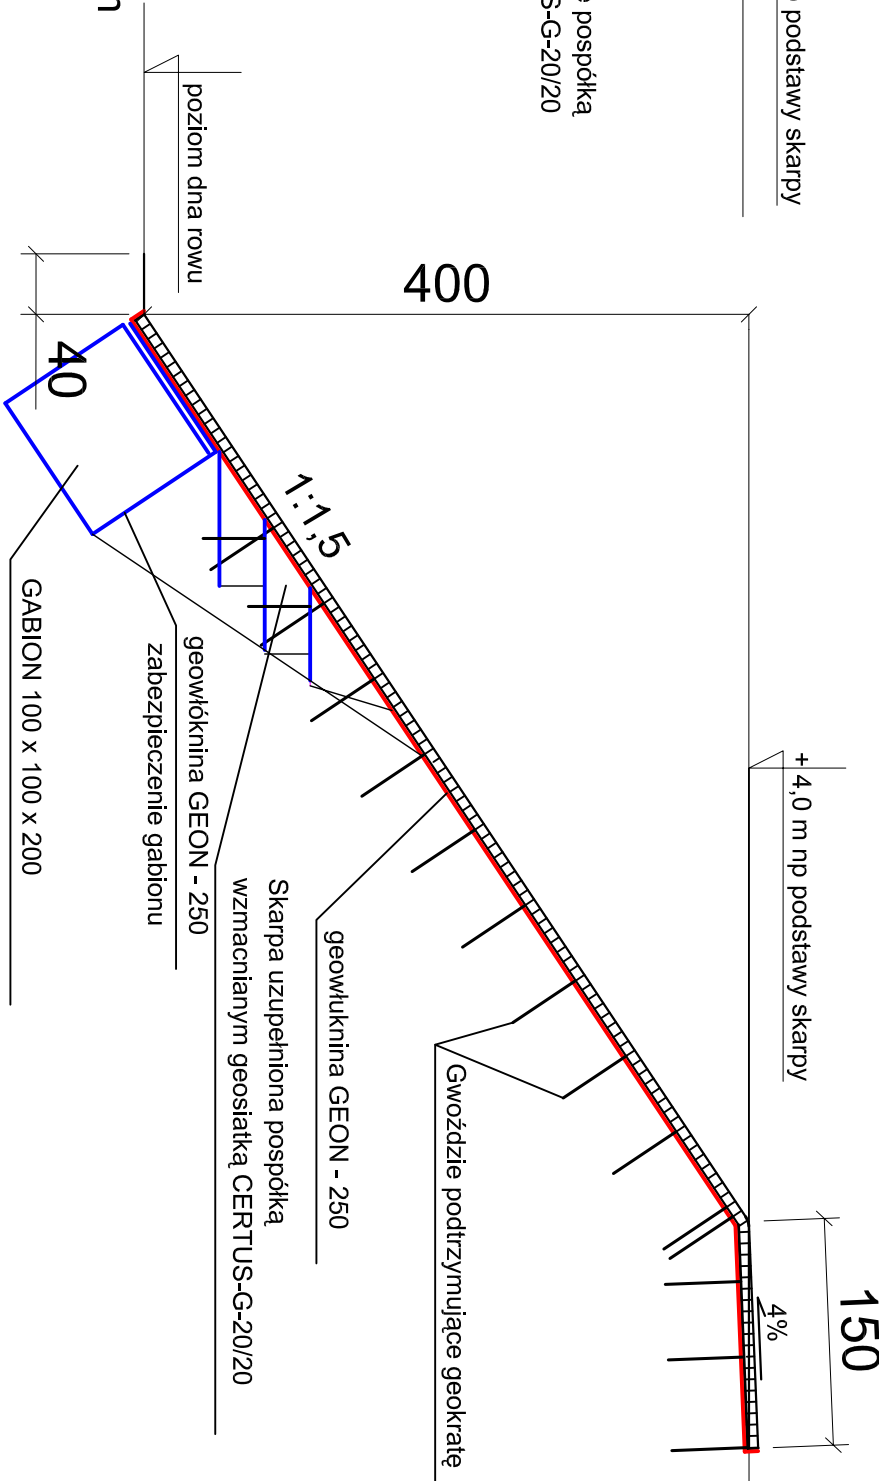

UZUPEŁNIENIE UBITYKÓW SKARPY O WYSOKOŚCI DO 4m
W MIEJSCACH WYSTĘPOWANIA OSUWISK

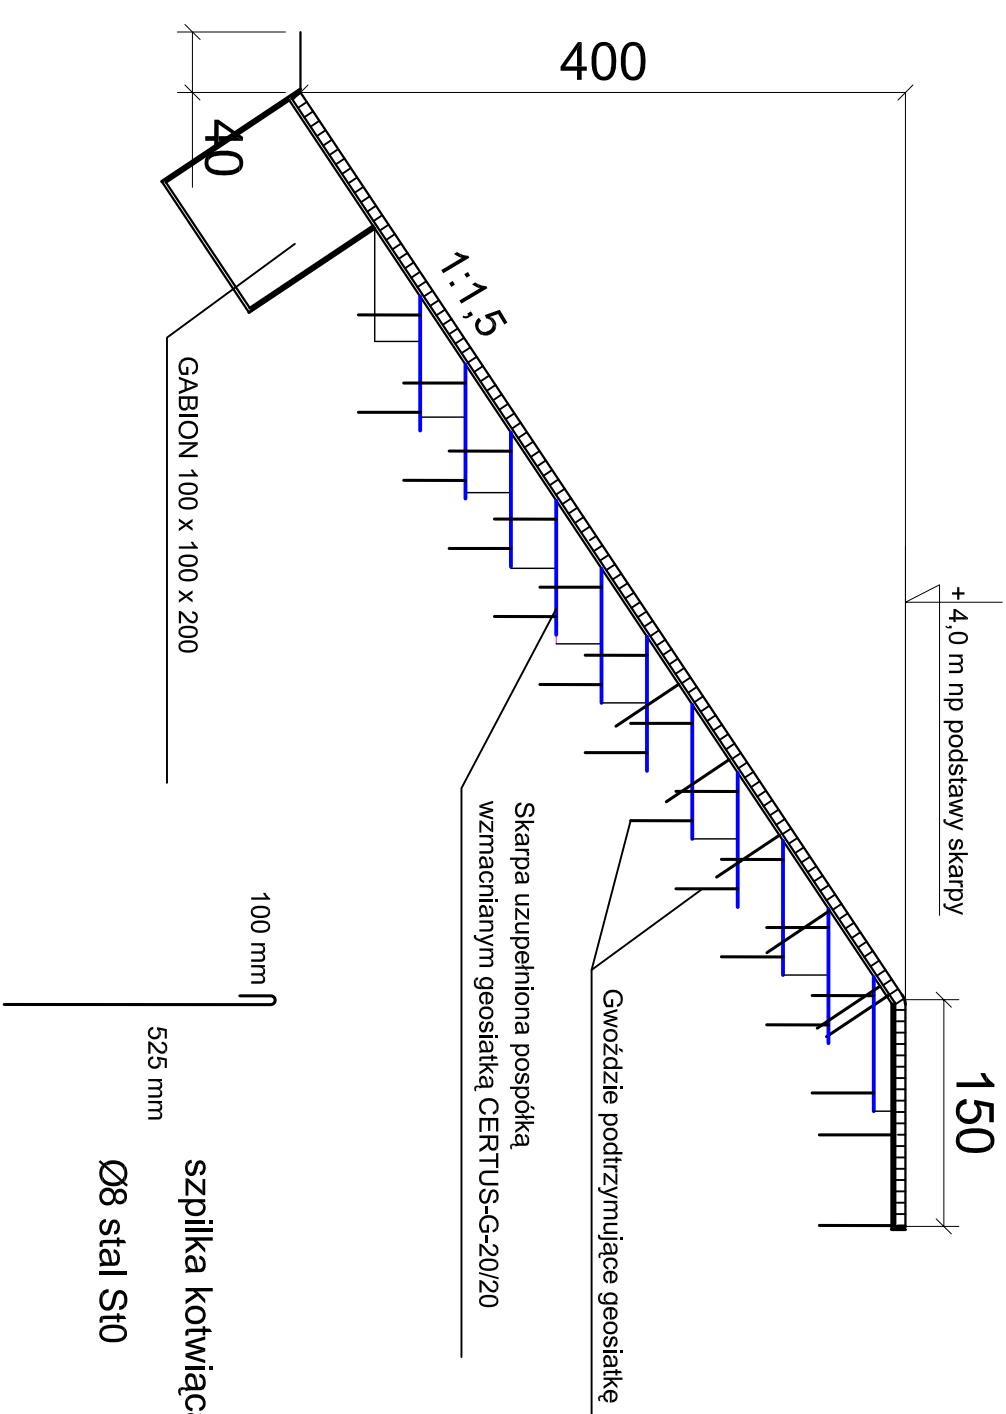

UZUPEŁNIENIE UBITYKÓW NA SKARPIE
O WYSOKOŚCI DO 2m

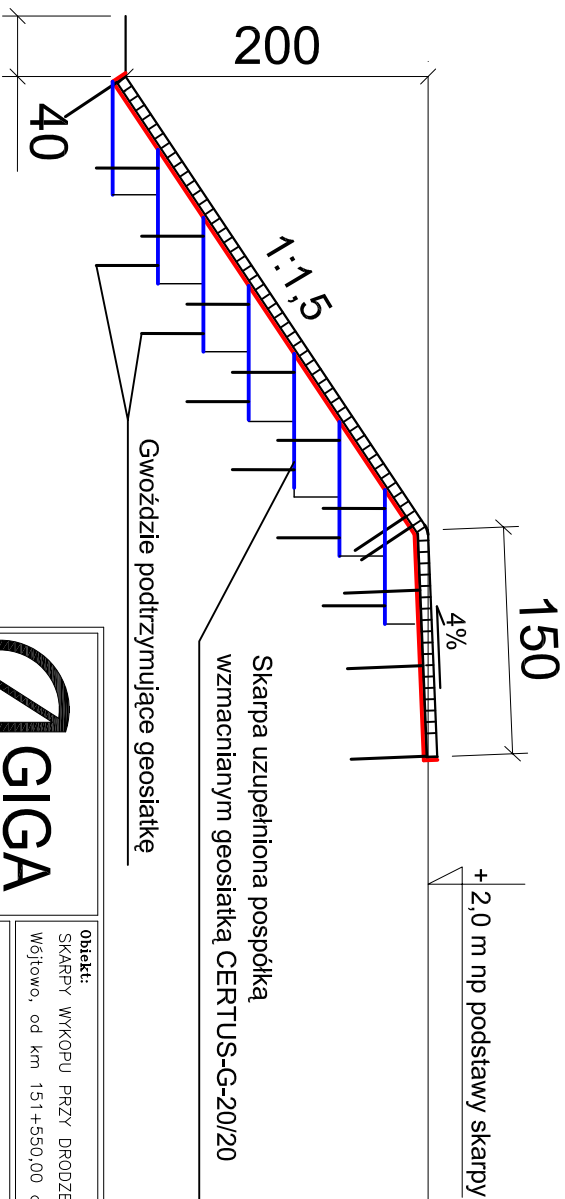

Obiekt:		SKARPY WYKOPU PRZY DRODZE KRAJOWEJ NR 16	
Wojewo, od km 151+550,00 do km 151+720,00			
WZMOCNIENIE SKARPY SZCZEGÓŁ			
AUTORZY OPRAĆOWANIA			
Projektant:	mjr inż. Włodzimierz Dobrowski	Data:	03.2007
Asystent projektanta:	Gr.I. 7342/187/10/93-94	Data:	03.2007
Asystent projektanta:	dr inż. Leszek Szymoński	Data:	03.2007
Asystent projektanta:	124/01/OL	Data:	03.2007
Asystent projektanta:	inż. Wojciech Rudzki	Data:	03.2007
Asystent projektanta:	WAM/0019/OWOK/06	Data:	03.2007
Asystent projektanta:	inż. Elżbieta Rofańska	Data:	03.2007
Asystent projektanta:	UAN 4224/52/44/86	Data:	03.2007