


Tablica T-3 , T-8

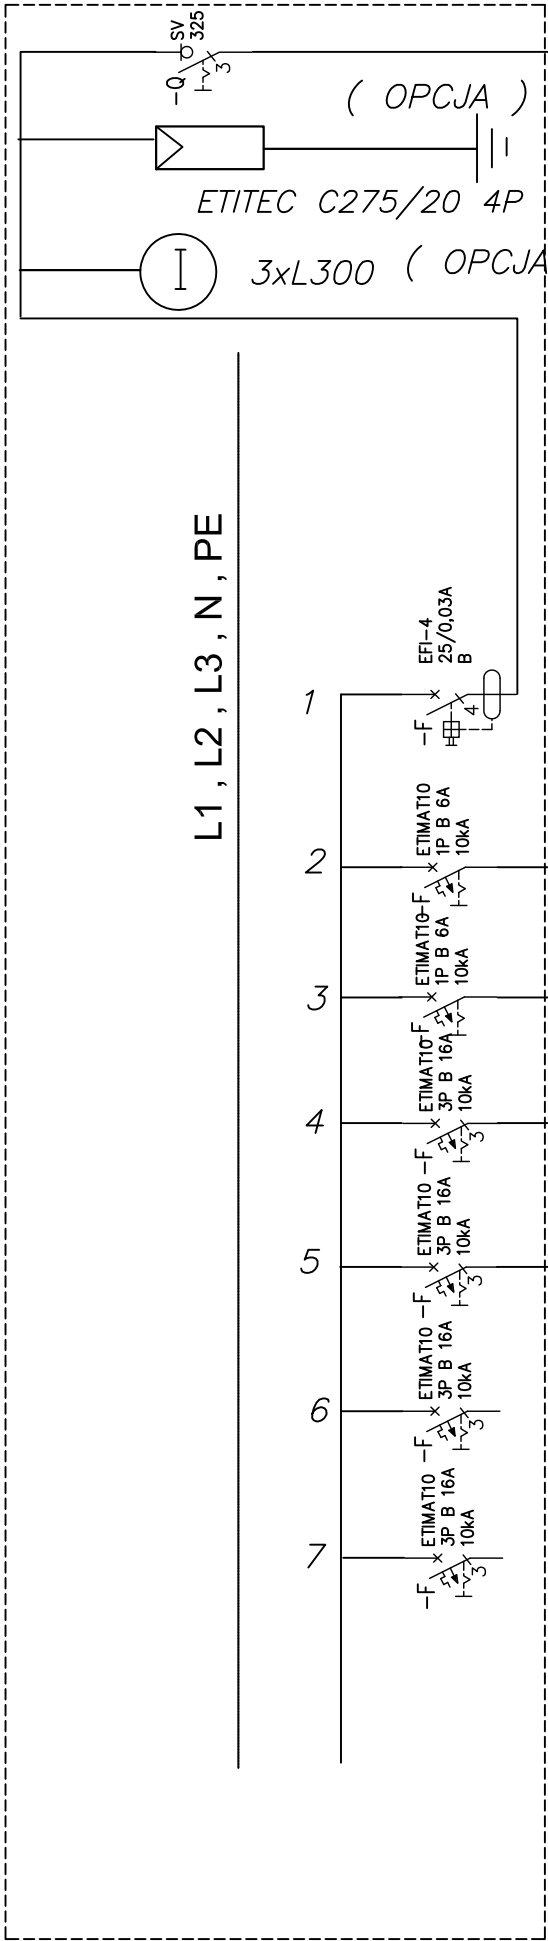


YDY 5 x 4 – ZASILANIE Z TABLICY ZP

YDY 3 x 4 (OPCJA)– ZASILANIE Z TABLICY ZP

POŁĄCZENIA WYRÓWNAWCZE DY4 W RURCE GIETKIEJ

Ochrona przeciwporażeniowa
Samoczynne wyłączenie zasilania , połączenia wyrównawcze

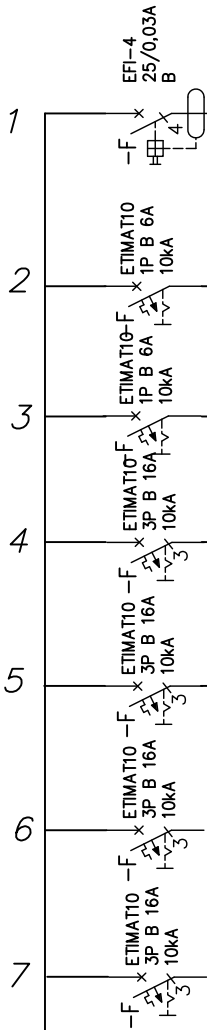

YDYp 3x1,5

OŚWIETLENIE

REZERWA

YDYp 3x2,5

OBWÓD GNIAZD WTYCZKOWYCH

YDYp 3x2,5

OBWÓD GNIAZD WTYCZKOWYCH

REZERWA

REZERWA

INWESTYCJA:	Remont i przebudowa budynku hotelowego ul. Ku Morzu 3, Sianożęty, 78-111 Ustronie Morskie dz. nr ewid. 145/13			
INWESTOR:	Generalna Dyrekcja Dróg Krajowych i Autostrad w Poznaniu ul. Siemiradzkiego 5a 60-763 Poznań			
JEDNOSTKA PROJEKTOWA: BIURO OBSŁUGI INWESTYCJI "EMIKON" Ilona Cybel 64-700 Czarnków ,Planówka 51 tel. 0509914051				
	IMIĘ i NAZWISKO	BRANŻA	NR UPRAWNIEŃ	PODPIS
PROJEKTANT	mgr inż. Jerzy Birula upr. bud. nr NN-8345/518/82 w specj. instalacyjno-inżynieryjnej w pełnym zakresie	ELEKTRYCZNA	NN-8345/518/82	
SPRAWDZAJĄCY	mgr inż. Piotr Konieczny upr. bud. nr 21/P/98 w specj. instalacyjno-inżynieryjnej w pełnym zakresie	ELEKTRYCZNA	21/P/98	
OPRACOWAŁ:	mgr inż. Magdalena Birula	ELEKTRYCZNA		
TYTUŁ RYSUNKU:	TABLICE ROZDZIELCZE " T-3,T-8 " IDEOWY SCHEMAT ZASILANIA			
NR PROJEKTU:	STADIUM:	DATA:	SKALA:	NR RYSUNKU:
1214	PB	12.2014r.		E-5

PRAWA AUTORSKIE ZASTRZEŻONE-Ustawa z dnia 04.02.1994 r. (Dz.U. 1994. Nr 24 poz. 83)
Powielanie we wszelkiej postaci bez pisemnej zgody Autora zabronione