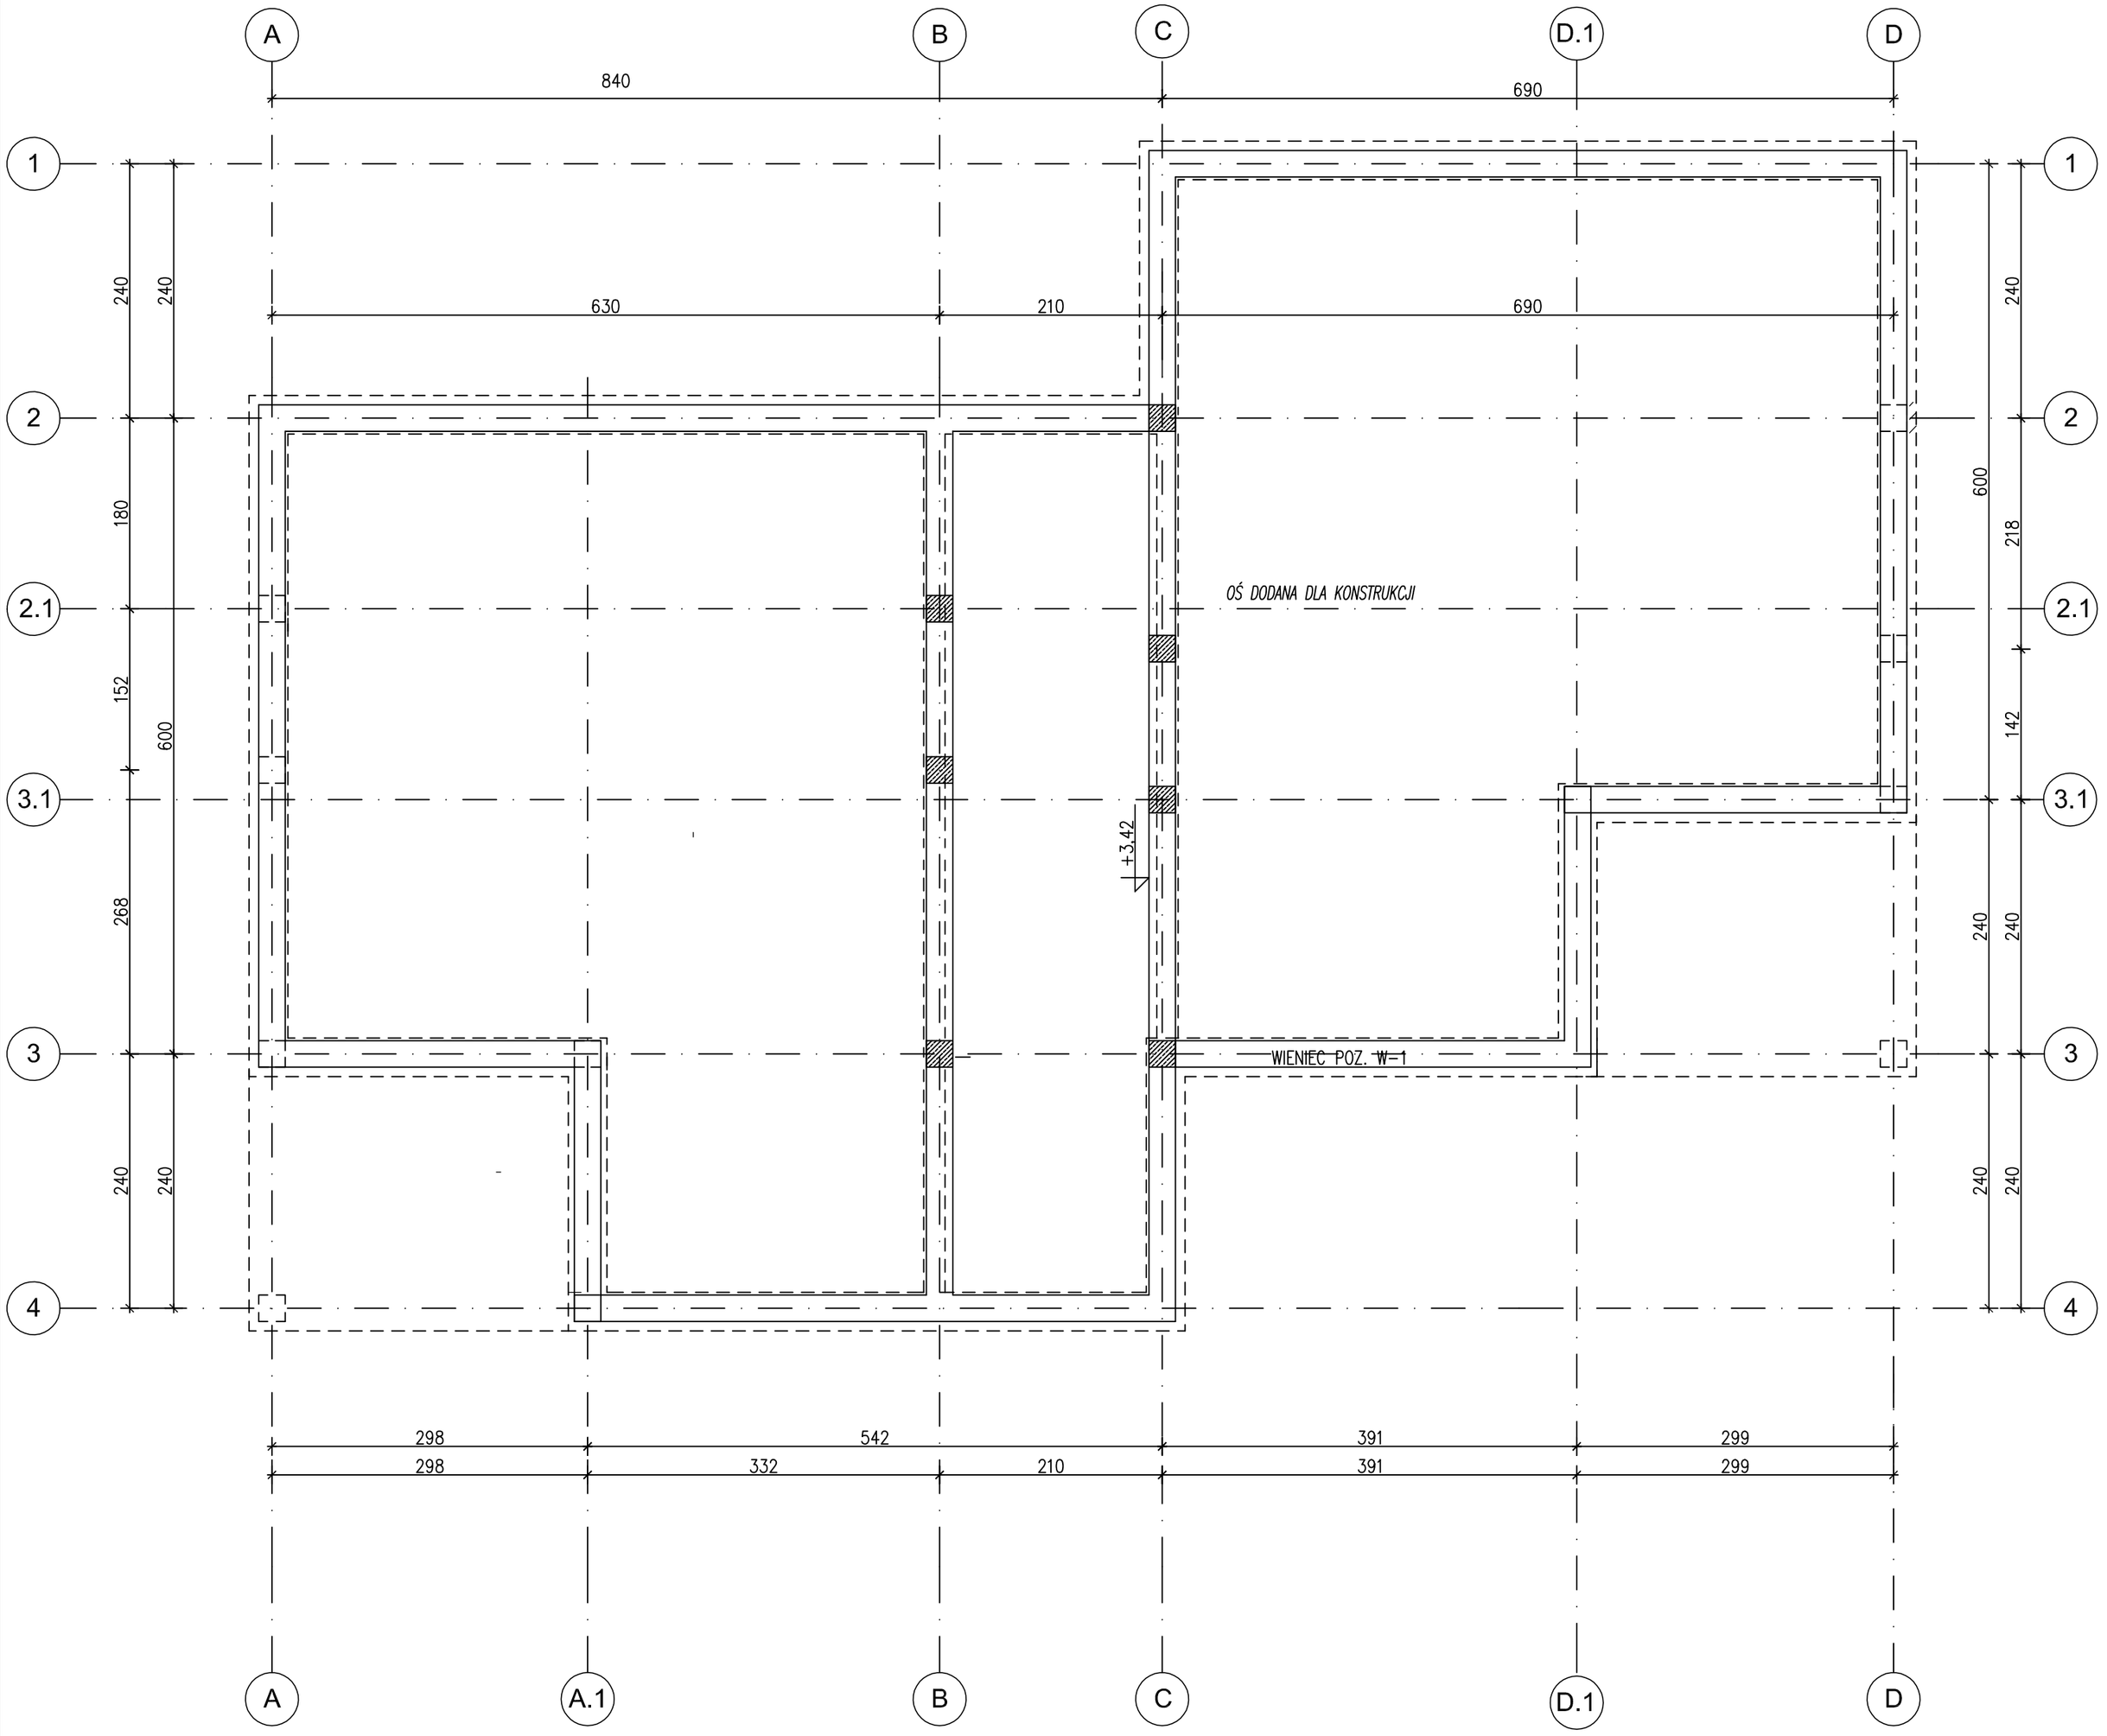

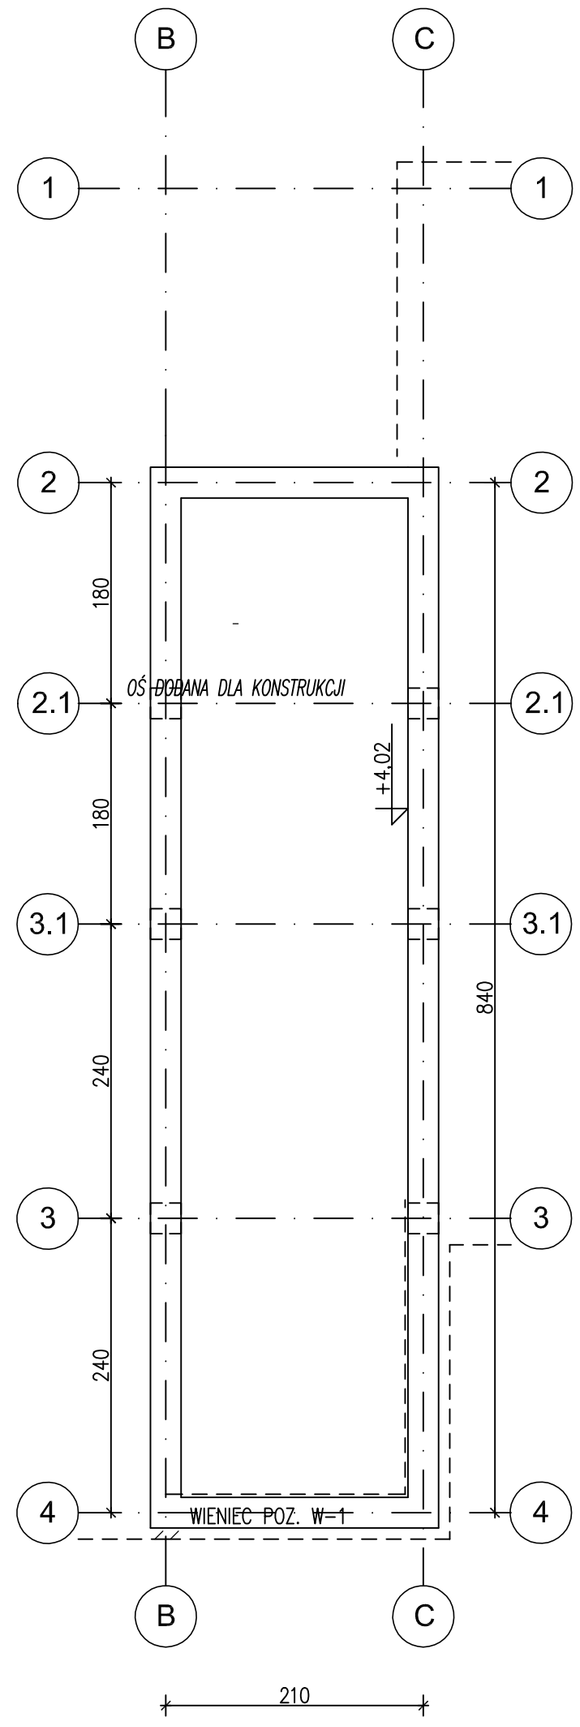

W S Z E L K I E P R A W A Z A S T R Z E Ż O N E

ZLECENIODAWCA: Skarb Państwa - Generalny Dyrektor Dróg Krajowych i Autostrad
Oddział Generalnej Dyrekcji DKiA w Zielonej Górze
ul. Bohaterów Westerplatte 31
65-950 Zielona Góra

OBIEKT:
BUDYNEK TOALETY WOLNOSTOJĄCEJ

ADRES INWESTYCJI: --------

TYTUŁ: PROJEKT TYPOWEGO OBIEKTU BUDOWLANEGO TOALETY WOLNOSTOJĄCEJ NA OBSZARZE MIEJSCA OBSŁUGI PODRÓŻNYCH kat.I

TREŚĆ RYSUNKU: **SCHEMAT WIENCOW poz. +3.42, +4.02**

	IMIĘ I NAZWISKO	NUMER UPRAWNIEŃ	PODPIS:
PROJEKTOWAŁ: SPECJALNOŚĆ:	mgr Inż. Maciej Cendry KONSTRUKCYJNA	B-B 58/76	
PROJEKTOWAŁ: SPECJALNOŚĆ:			
PROJEKTOWAŁ: SPECJALNOŚĆ:			
OPRACOWAŁ: SPECJALNOŚĆ:			
OPRACOWAŁ: SPECJALNOŚĆ:			

NUMER UMOWY:	NUMER PROJEKTU:	STADIUM:	SKALA:
P2.2/147/2012	GP1216	PROJEKT BUDOWLANY	1:50

MARWIT GLIWICE S-ka z o.o.
WIELOBRANŻOWE TOWARZYSTWO PROJEKTOWO - PRODUKCYJNE MARWIT S-KA Z O.O.
44-100 GLIWICE ul. WROCŁAWSKA 8, TEL/FAX +32 331 36 90, 775 09 30
e-mail: biuro@marwit.gliwice.pl, www.marwit.gliwice.pl

DATA:	BRANŻA:	NUMER RYSUNKU:
20.11.2012	KONSTRUKCJA	K 1.1