



1: 200

WIDOK Z BOKU

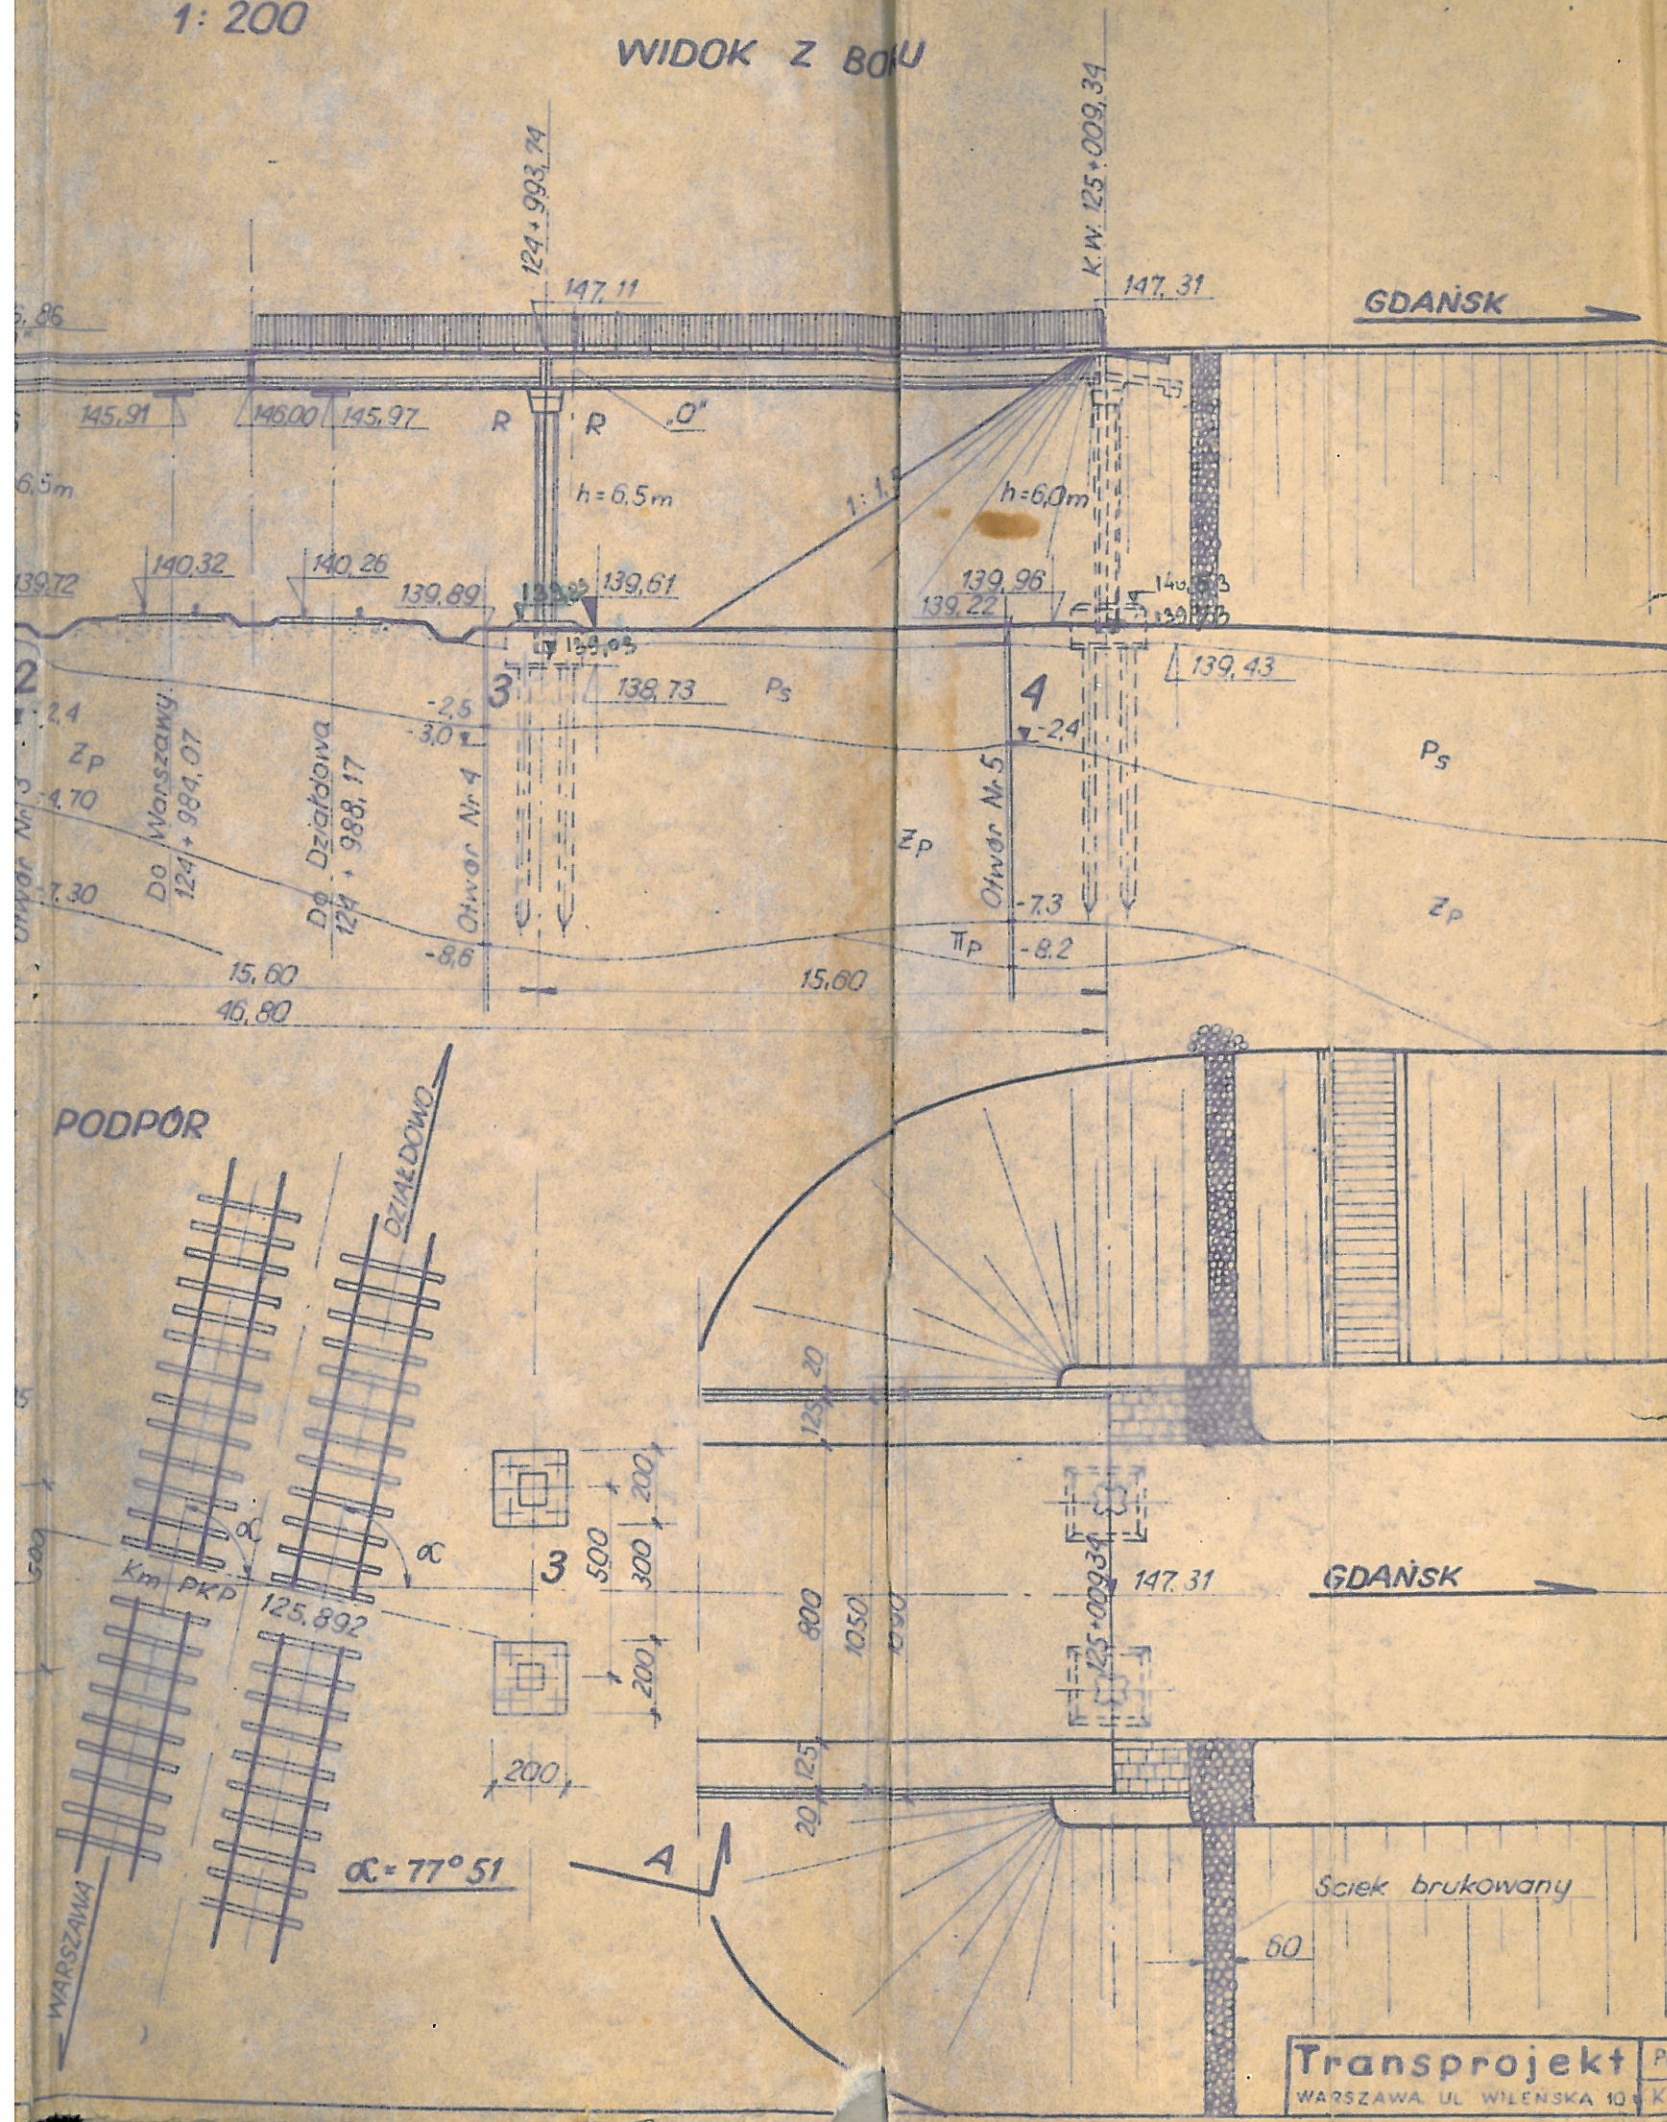


PRZĘKRÓJ POPRZECZNY

1: 100

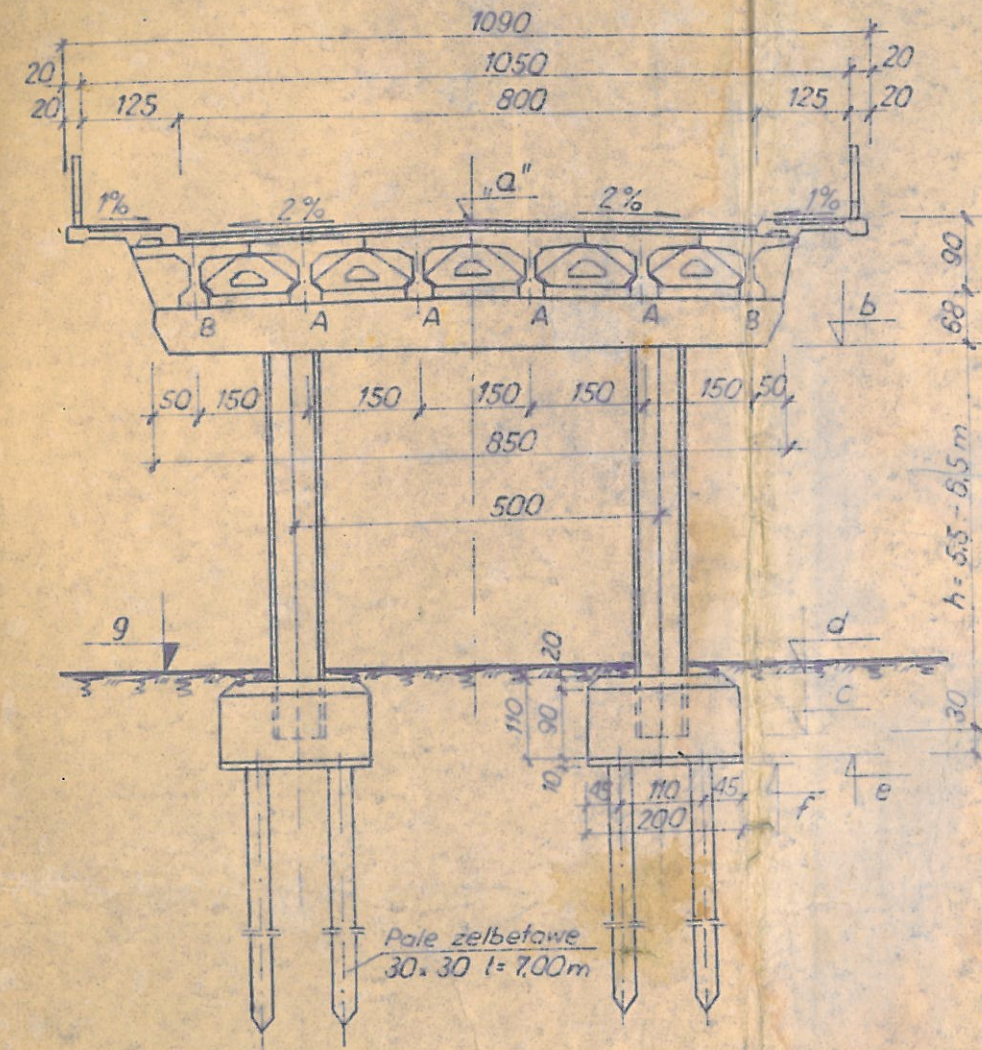

WIDOK A - A

1: 200

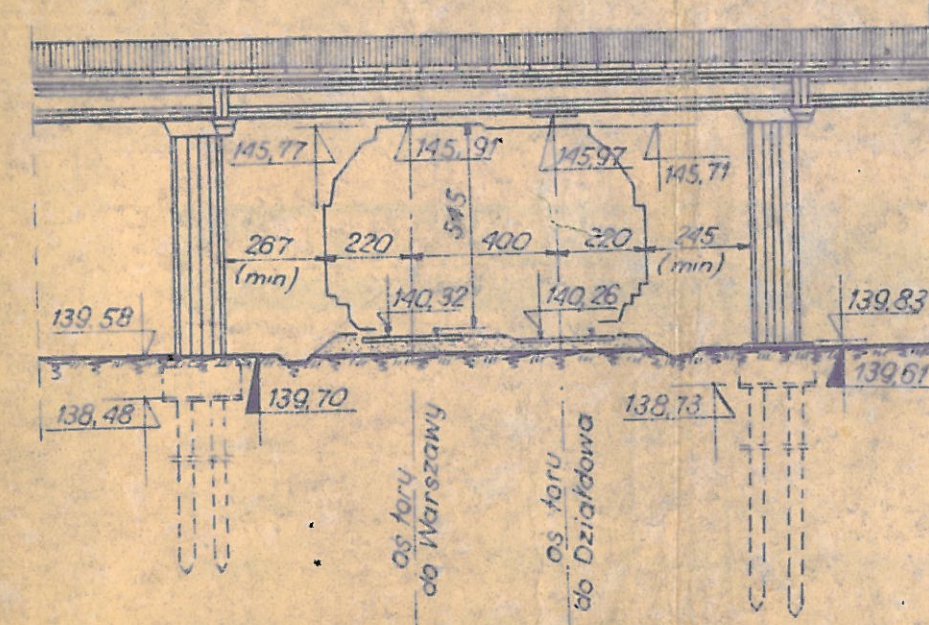

Szczegółową sy podano na rys.

Transprojekt

WARSZAWA, UL. WILEŃSKA 10

Projektował mgr inż. A. RAJKOWSKI

Kier. Projektu mgr inż. S. TUCHOLSKI

Nazwa obiektu

WIADUKT W MŁAWIE

Nazwa rysunku